



IZOLACJA FUNDAMENTÓW

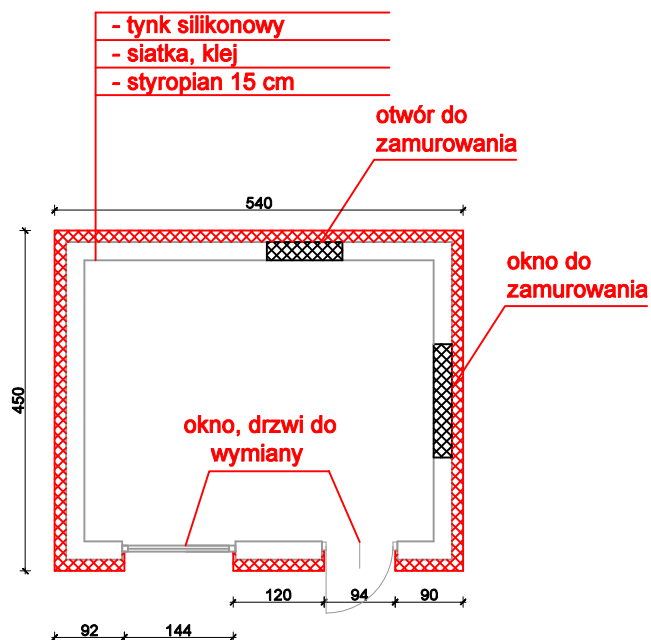

RZUT PARTERU

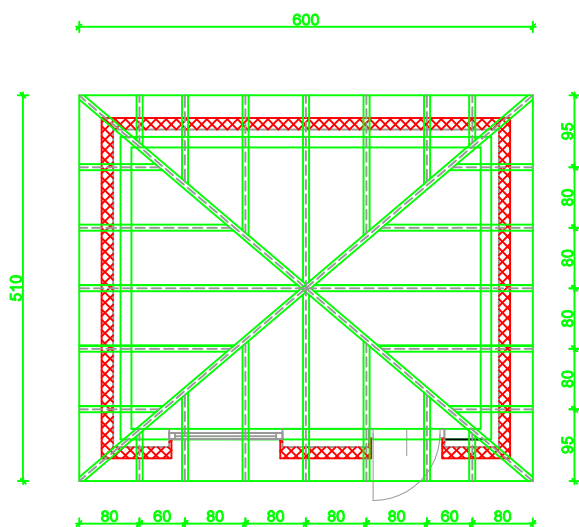


WIEŻBA I POŁĄC DACHOWA

WIEŻBA DACHOWA

KROKWIE - 8X16
NAROŻNE - 8X18
MURŁATY 14X14

POKRYCIE DACHU

- blacha powlekana modułowa grafitowa
- kontrłaty, łąty
- folia paroprzepuszczalna

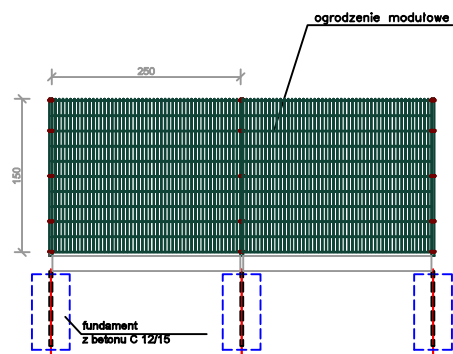

WYKONAWCA PROJEKTU:
**PROJEKTOWANIE I
NADZOROWANIE ROBÓT W
BUDOWNICTWIE**
Bogusław Kowalczyk
ul. Mała 3,
05-300 Mińsk Mazowiecki

INWESTOR: Gmina Klembów
ul. Gen. Fr. Żymirskiego 38, 05-205 Klembów
ADRES BUDOWY: dz. ew. 221/30, Wola Rasztowska, gm. Klembów
jeden. ew. 143407_2 Klembów
obręb ew. 143407_2.0016 Wola Rasztowska
OBIEKT: **BUDYNEK OCZYSZCZALNI
ŚCIEKÓW**

TYTUŁ RYSUNKU: **RZUTY BUDYNKU**

ZESPÓŁ PROJEKTOWY:

OPRACOWAŁ: mgr inż. Bogusław Kowalczyk
nr upr. UAN-4224/25/21/88

DATA: 04.04.2023 NR RYS: 02 SKALA: 1 : 100 STR. 23