
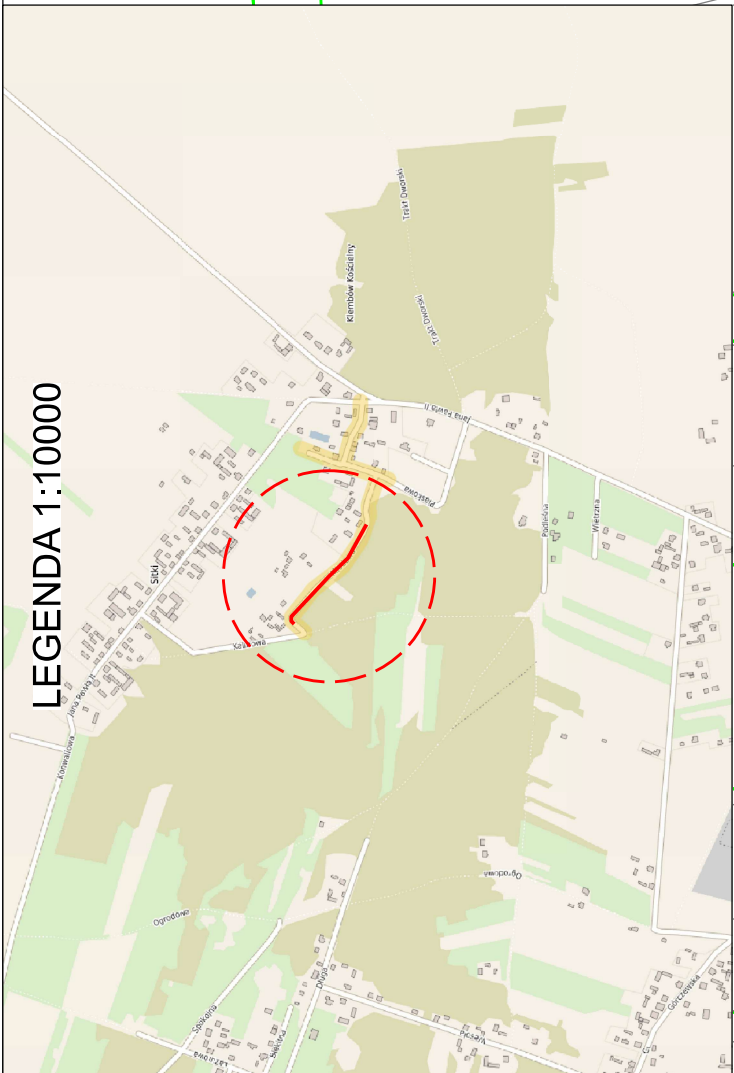


JEDNOSTKA PROJEKTOWA	GO-ROAD PROJEKTOWANIE I NADZOROWANIE ROBÓT DROGOWYCH Magdalena Gołoś 05-240 Tuszcz, ul. Przelotowa 30		
INWESTOR	Wójt Gminy Kłębów ul. Gen. Fr. Żymirskiego 38 05-205 Kłębów		
KONTRAKT	Budowa drogi gminnej ulicy Młodowej na odcinku od wysokości działki nr ewid. 406/2 do działki 384/4 w msc. Stiki, Gmina Kłębów		
Temat rys.	Projekt zagospodarowania terenu		
Projektant	Skala 1:500		
	Data: 05.2024		
Sprawdzający	Nr Rys. 1		Ark. 1
	mgr inż. Piotr Gołoś	upr. MAZ/0416/POOD/13 spec. drogowa	
Sprawdzający	inż. Adam Rosiński	upr. MAZ/0523/PBD/19 spec. drogowa	

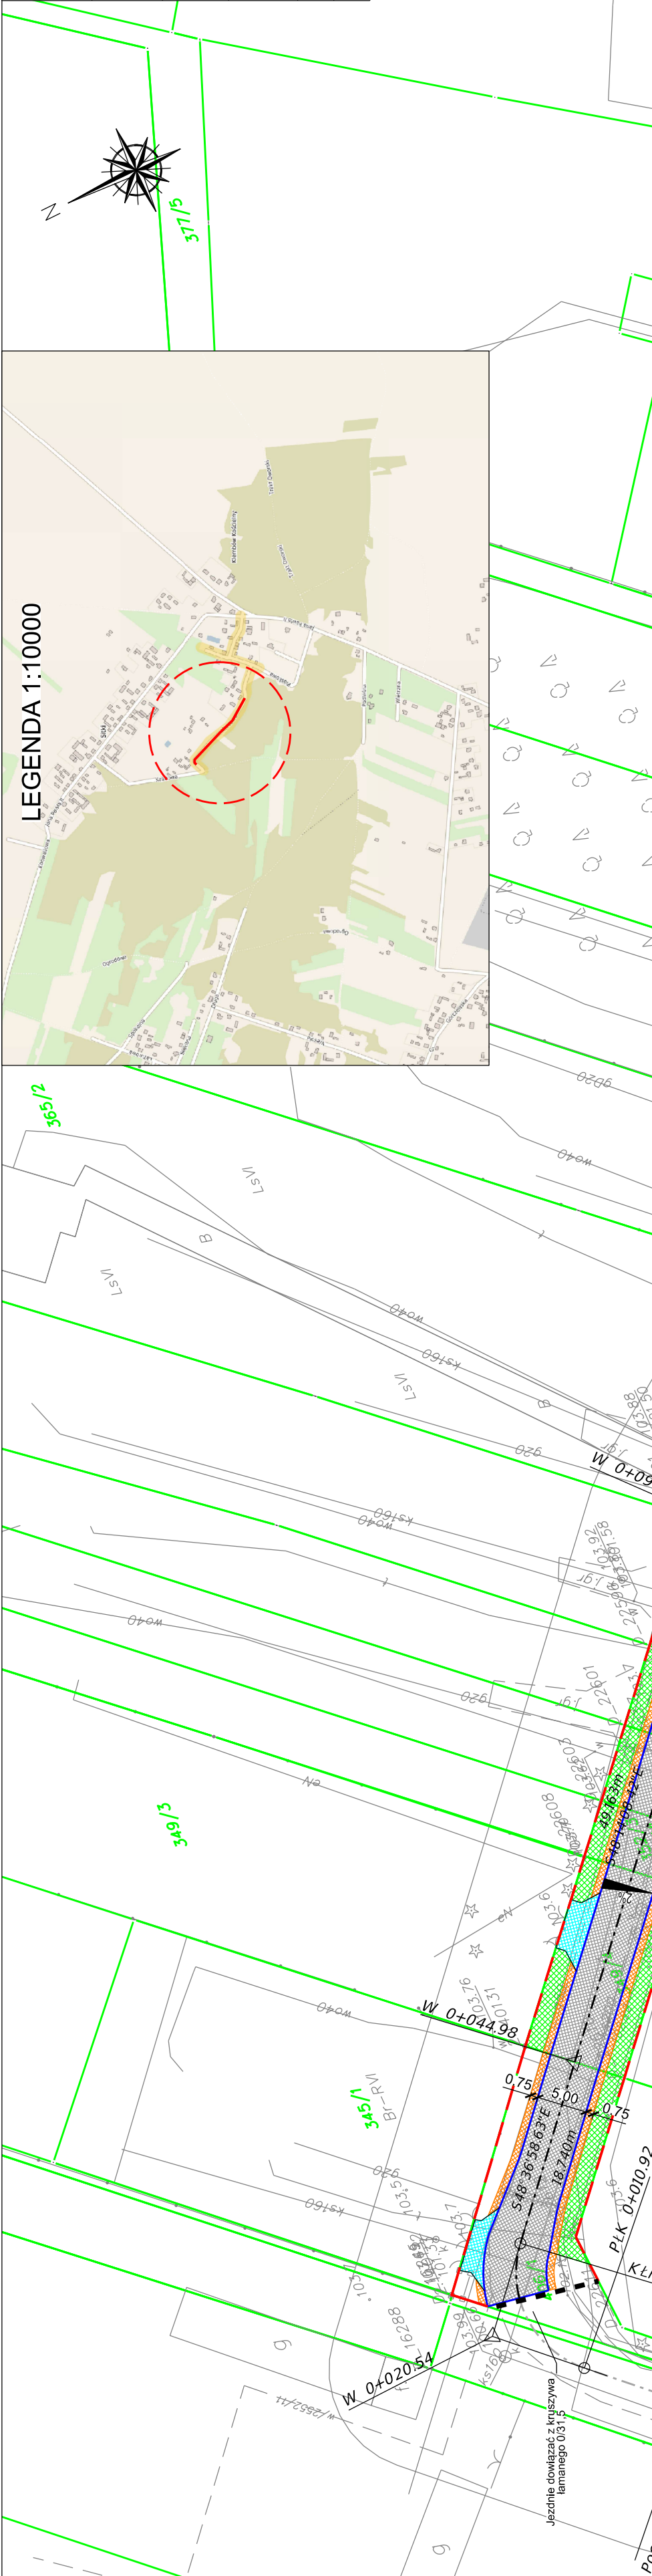

Legenda

- projektowane zjazdy zwykłe oraz dojeżdża
- projektowane pobocza gruntowe
- projektowana jezdnia główna
- projektowany teren zielony
- istniejące granice działek ewidencyjnych
- obrzeże 15x30
- opomnik 12x25x100
- istniejące numery działek ewidencyjnych
- projektowana graniczna linia rozgraniczająca drogi
- granica robót drogowych