
 


Starostwo Powiatowe w Wołominie Jednostka ewid.: () Skala 1:500 Układ wsp.: 2000 strefa 7/21°, PL-EVRP2007-NH
Wykonawca: Energo-Fest Usługi Robert Szreber

Oświadczenie
Ja niżej podpisany Robert Szreber prowadzący działalność Energo-Fest usługi Robert Szreber, oświadczam,
 iż praca o kł. 6640.4319.2023 uzyskała pozytywny wynik weryfikacji w PODGIK Wołomin.
Kierownik prac: mgr inż. Adam Białkiewicz, nr upr. 15222.
Nr dokumentu potwierdzającego wynik pozytywnej weryfikacji: PROTOKÓŁ PODGIK.6640.4319.2023.5 z dnia 11.03.2024.
Jestem świadomy odpowiedzialności karnej za złożenie fałszywego oświadczenia.
Uwaga: W tutej mogą znajdować się niezainwentaryzowane obiekty uzbrojenie terenu.

MAPA DO CELÓW PROJEKTOWYCH	
Opisanie kancelaryjne zgłoszenia pracy geodezyjnej	12.03.2024
Miejscowość	Bastów, ul. Wesoła
Jednostka	identyfikator
ewidencyjna	nazwa
Opis	identyfikator
ewidencyjny	nazwa
Skala mapy	1:500
Nazwa układu	prostokątnych płaskich
Współrzędnych	Współrzędnych
Opisanie granicy obszaru aktualizacji	Kolory zielony
Energo-Fest 11.03.2024 Usługi Robert Szreber 07-230 Mostówka, ul. Napoleońska 6 NIP 7621651212 REGON 380286207 tel. 605 470 9111	
mgr inż. Adam Białkiewicz GEODETA UPRAWNIONY Nr 15222/96 tel. 605 470 9111	

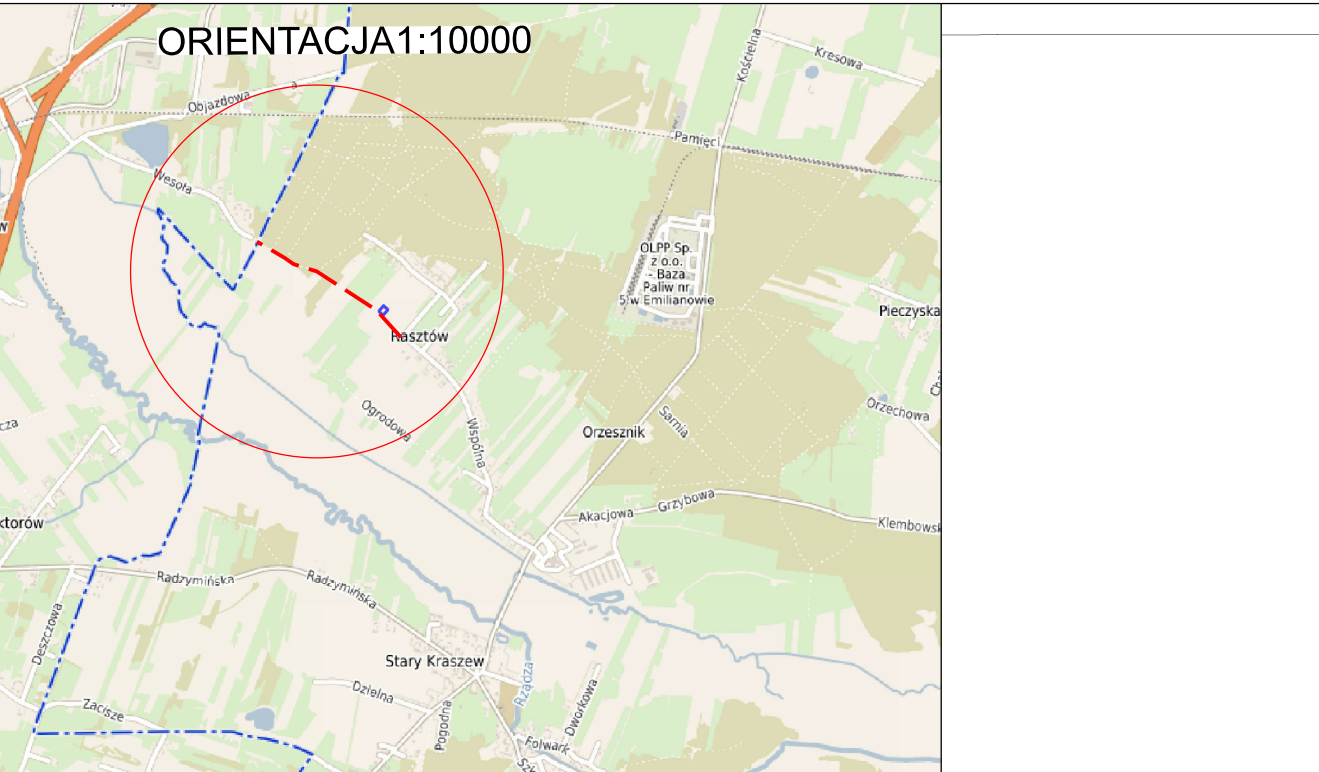

JEDNOSTKA PROJEKTOWA	GO-ROAD PROJEKTOWANIE I NADZOROWANIE ROBÓT DROGOWYCH Magdalena Gólska 05-240 Tuszcz, ul. Przelotowa 30
INWESTOR	Wójt Gminy Klembów ul. Gen. Fr. Żymarskiego 38 05-205 Klembów
KONTRAKT	Badania drogi gminnej ulicy Wspólnej na odcinku od ulicy Rot. W. Piłsudskiego do granicy z Gminą Radzymin w miejscowości Raszów, Gmina Klembów
Temat rys.	Projekt zagospodarowania terenu
Projektant:	Flora Gólska
Wzrostki:	Adam Różalski
Sprawdzający:	Adam Różalski
Opisano:	Opisano teren do projektowania i nadzoru robót drogowych
Wzrostki:	Wzrostki teren do projektowania i nadzoru robót drogowych
Sprawdzający:	Wzrostki teren do projektowania i nadzoru robót drogowych