


PRZEKRÓJ PRZES PODWALINĘ
Skala 1:25

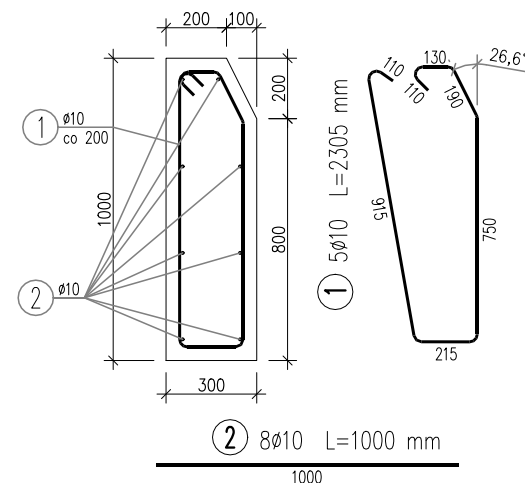


WYKAZ ZBROJENIA					
Nr pręta	Średnica	Liczba	Długość	Dług. [m]	Uwagi
	[mm]			B500SP Ø10	
Element:		Podwalina stożka			1mb
1	Ø10	5	2305	11,53	
2	Ø10	8	1000	8	
Długość razem			[m]	19,53	
Masa jednostkowa			[kg/m]	0,617	
Masa razem			[kg]	12,1	
Masa ogólna			[kg]	12	
Wykonać 1 szt.			1 x 12 = 12 kg		

Beton: C30/37 V = 0,29m3/mb
Stal zbroj.: B500SP G = 12 kg

- Wymiary prętów podano gabarytowo
- Długość całkowitą pręta podano po osi
- Nominalna grubość otuliny cnom = 40 mm
- Podano ilości dla 1mb podwaliny
- Wykonać 20,0 mb podwaliny

UMOCNIENIE STOŻKA
Skala 1:25

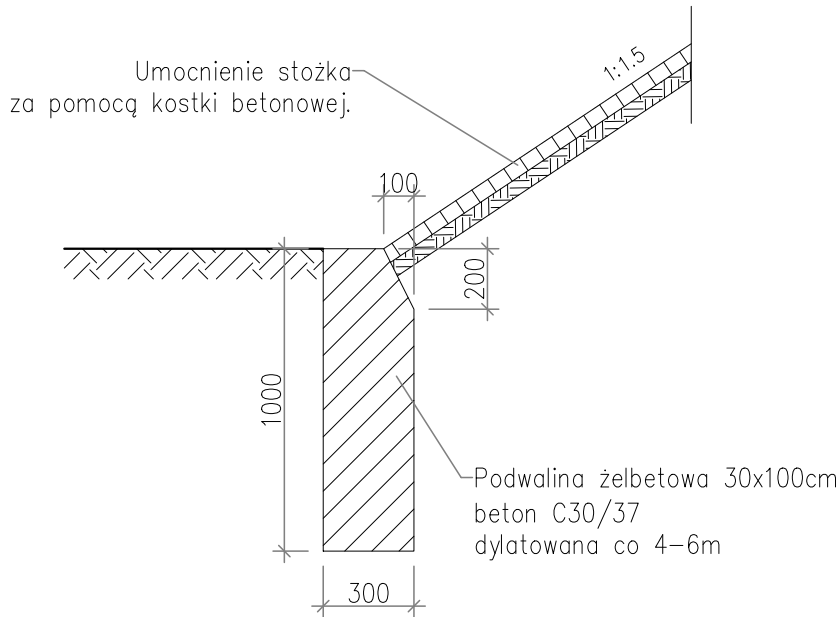

INWESTOR				Gmina Klembów ul. Generała Franciszka Żymierskiego 38 05-205 Klembów	
PROJEKTANT				FOROOM FOROOM SP. Z O.O. PRACOWNIA ARCHITEKTONICZNA ul. Lenartowicza 20 02-614 Warszawa E: biuro@foroom.com.pl T: +48 22 114 25 27	
NAZWA ZAMIERZENIA BUDOWLANEGO					
Projekt urządzenia infrastruktury technicznej w formie kładki nad rzeką Cienką służącej do połączenia działek 378/3 i 404/3 obręb Klembów w Klembowie					
STADIUM					
PROJEKT WYKONAWCZY					
TYTUŁ RYSUNKU					
PODWALINA STOŻKÓW					
FUNKCJA	IMIĘ I NAZWISKO		BRANŻA/NUMER UPRAWNIENI		PODPIS
Projektant	mgr inż. Zbigniew Stawinoga		Mostowa/263/DOŚ/07		Styl
Sprawdzający	mgr inż. Tomasz Sadowski		Mostowa/WKP/0083/POOM/14		Sadowski
SKALA	DATA	STADIUM	BRANŻA	NR RYS.	
1:25	KWIECIEŃ 2026	PW	MOSTOWA	10	