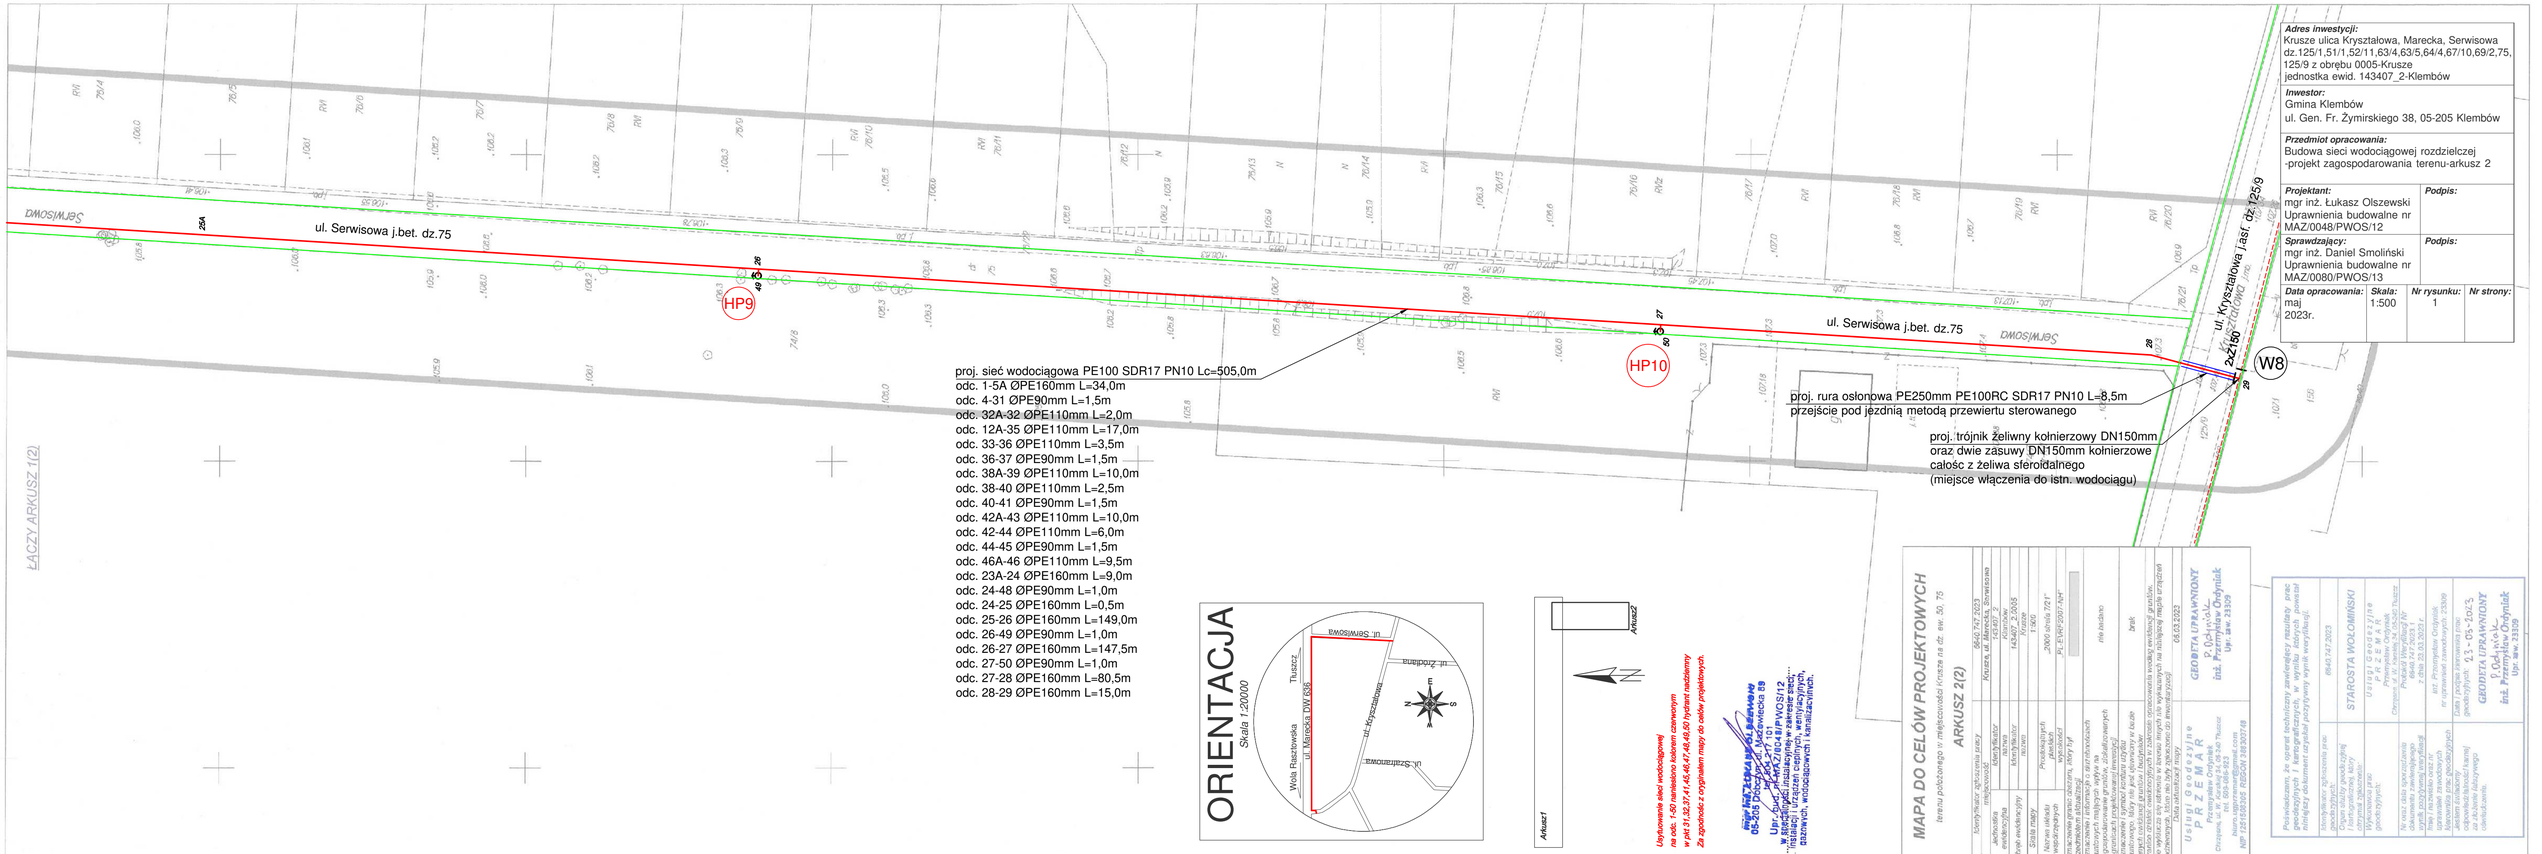
ul. Serwisowa j.bet. dz.75
ul. Serwisowa j.bet. dz.75
ul. Krystalowa j.asf. dz.125/9
2x Ø160
HP9
HP10
W8
SERWISOWA
SERWISOWA
ŁĄCZY ARKUSZ 1(2)
proj. sieć wodociągowa PE100 SDR17 PN10 Lc=505,0m
odc. 1-5A ØPE160mm L=34,0m
odc. 4-31 ØPE90mm L=1,5m
odc. 32A-32 ØPE110mm L=2,0m
odc. 12A-35 ØPE110mm L=17,0m
odc. 33-36 ØPE110mm L=3,5m
odc. 36-37 ØPE90mm L=1,5m
odc. 38A-39 ØPE110mm L=10,0m
odc. 38-40 ØPE110mm L=2,5m
odc. 40-41 ØPE90mm L=1,5m
odc. 42A-43 ØPE110mm L=10,0m
odc. 42-44 ØPE110mm L=6,0m
odc. 44-45 ØPE90mm L=1,5m
odc. 46A-46 ØPE110mm L=9,5m
odc. 23A-24 ØPE160mm L=9,0m
odc. 24-48 ØPE90mm L=1,0m
odc. 24-25 ØPE160mm L=0,5m
odc. 25-26 ØPE160mm L=149,0m
odc. 26-49 ØPE90mm L=1,0m
odc. 26-27 ØPE160mm L=147,5m
odc. 27-50 ØPE90mm L=1,0m
odc. 27-28 ØPE160mm L=80,5m
odc. 28-29 ØPE160mm L=15,0m
proj. rura osłonowa PE250mm PE100RC SDR17 PN10 L=8,5m
przejście pod jezdnią metodą przewiertu sterowanego
proj. trójnik żeliwny kołnierzowy DN150mm
oraz dwie zasuwy DN150mm kołnierzowe
całość z żeliwa sferoidalnego
(miejsce włączenia do istn. wodociągu)
ORIENTACJA
Skala 1:20000
ul. Serwisowa
ul. Zródlana
ul. Krystalowa
ul. Szafarnowa
Wola Rasztowska
ul. Marecka DW 638
Tłuszcz
N
S
W
E
Arkusz2
Arkusz1
Uprzejmie proszę o uzgodnienie projektu
Usługi Geodezyjne
PRZEMAR
Przemysław Olejniak
05-205 Zagościniec, ul. Marecka 69
tel. 606-086-923
Uprawnienia nr 12516/2020 RzGiK/ 3883027/49
Uzgodnienie sieci wodociągowej
na odc. 1-50 zwieszono latarnie czerwonym
w pas 31,32,37,41,45,46,47,48,49,50 hydrant naziemny
Za zgodność z oryginałem mapy do celów projektowych.
Usługi Geodezyjne
PRZEMAR
Przemysław Olejniak
05-205 Zagościniec, ul. Marecka 69
tel. 606-086-923
Uprawnienia nr 12516/2020 RzGiK/ 3883027/49
MAPA DO CELÓW PROJEKTOWYCH
terenu położonego w miejscowości Krusze na dz. ew. 50, 75
ARKUSZ 2(2)
Identyfikator zgłoszenia pracy: 6640/147/2023
Krusze, ul. Marecka, Serwisowa
jednostka ewidencyjna: 143407_2
obręb ewidencyjny: 0005 Krusze
Obręb ewidencyjny: Klembów
arkusz mapy: 2
Skala mapy: 1:500
Nazwa układu współrzędnych: PUWG 1992
wysokości: Kronsztad 2005
Oznaczenie grafoskanu, który był podkładem mapy: 2005-arkusz 7/21*
Oznaczenie i informacja o zaznaczeniach granic obrębów, granic działek ewidencyjnych, granic użytków gruntowych, granic obszarów o jednakowym sposobie użytkowania w przypadku, gdy nie pokrywają się z granicami działek ewidencyjnych: nie zaznaczono
Informacja o zaznaczeniu budynków, budowli i innych obiektów trwale związanych z gruntem, których nie ujawniono w katastrze nieruchomości: brak
Inne informacje, które mają znaczenie dla prawidłowego wykonania projektu: opracowanie wykonuje się na podkładzie mapy zasadniczej pochodzącej z PZGiK, która nie odwzorowuje stanu terenu w zakresie istotnych dla wykonywanych na niniejszej mapie urządzeń podziemnych, które nie były zgłoszone do ewidencyjnej
Data sporządzenia projektu: 06.03.2023
GEODETA UPRAWNIONY
Inż. Przemysław Olejniak
Upr. inż. 13329
Oświadczam, że opracowanie techniczne zawierające wyniki prac geodezyjnych i kartograficznych, w wyniku których powstał/ aktualizacji podlegający zasobowi/ zasobom przyjęciu wpisie wewnętrznej
Identyfikator zgłoszenia prac: 6640/147/2023
Organ który przyjął/ przyjęła i kartograficzny który przyjął/ przyjęła: STAROSTA WOŁOMIŃSKI
Wykonawca prac geodezyjnych: Usługi Geodezyjne PRZEMAR Przemysław Olejniak
Numer i data zawarcia umowy z zamawiającym: Nr 2/2023 z dnia 03.03.2023 r.
Data zgłoszenia prac geodezyjnych: 6640/147/2023 z dnia 03.03.2023 r.
Data przekazania mapy zasadniczej: brak
Oświadczam, że jestem uprawniony do wykonywania samodzielnych funkcji w zakresie geodezyjnych pomiarów sytuacyjno-wysokościowych
art. Prezentator Olejniak
nr uprawnień 13329
GEODETA UPRAWNIONY
Inż. Przemysław Olejniak
Upr. inż. 13329
Adres inwestycji:
Krusze ulica Kryształowa, Marecka, Serwisowa
dz.125/1,51/1,52/11,63/4,63/5,64/4,67/10,69/2,75, 125/9 z obrębu 0005-Krusze
jednostka ewid. 143407_2-Klembów
Inwestor:
Gmina Klembów
ul. Gen. Fr. Żymirskiego 38, 05-205 Klembów
Przedmiot opracowania:
Budowa sieci wodociągowej rozdzielczej -projekt zagospodarowania terenu-arkusz 2
Projektant:
mgr inż. Łukasz Olszewski
Uprawnienia budowalne nr MAZ/0048/PWOS/12
Podpis:
Sprawdzający:
mgr inż. Daniel Smoliński
Uprawnienia budowalne nr MAZ/0080/PWOS/13
Podpis:
Data opracowania: maj 2023r.
Skala: 1:500
Nr rysunku: 1
Nr strony: