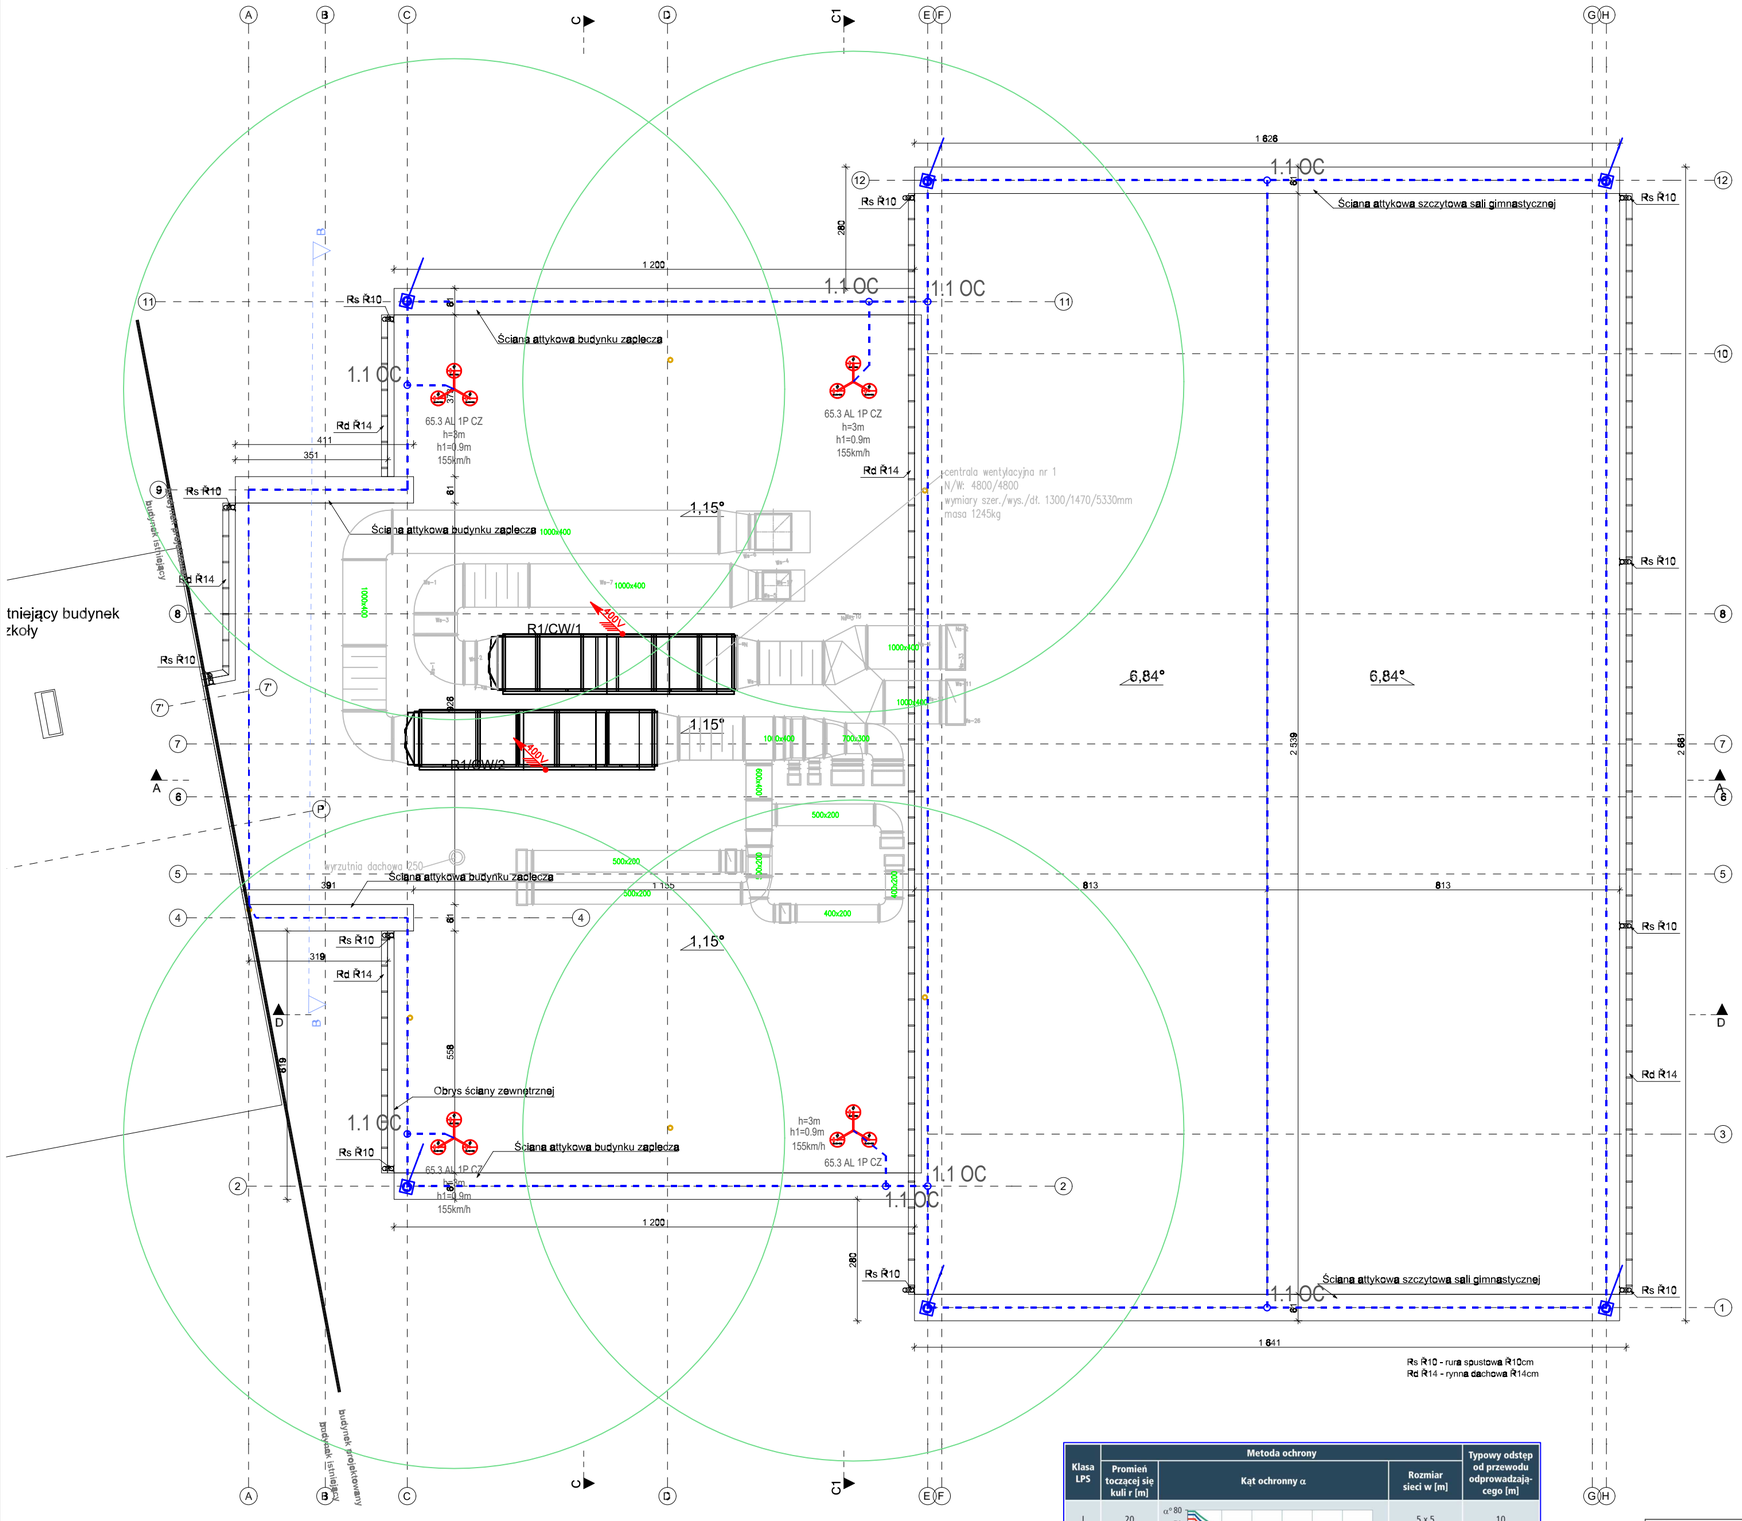

Ściana attykowa szczytowa sali gimnastycznej
skala 1:25

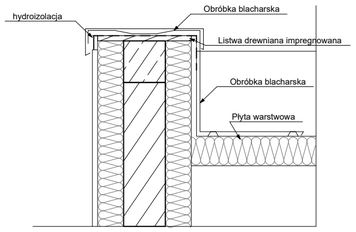

Ściana attykowa budynku zaplecza
skala 1:25

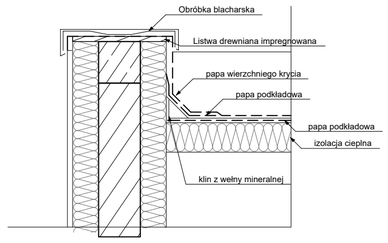

Klasa LPS	Metoda ochrony			Typowy odstęp od przewodu odprowadzającego [m]
	Promień toczącej się kuli r [m]	Kąt ochronny α	Rozmiar sieci w [m]	
I	20		5 x 5	10
II	30		10 x 10	10
III	45		15 x 15	15
IV	60		20 x 20	20

Legenda

Blok	Opis
	AL Maszt odgromowy na trójnogu 3-metrowy 1P CZ, 65.3 AL 1P CZ, 65015009, Maks. wiatr: 113km/h
	Drut odgromowy 8 AL, DR 8 AL, 80000800; prowadzenie na podstawach PVC klejonych
	Złącze krzyżowe 4-otworowe, 1.1 OC, 90100101
	Złącze kontrolne w obudowie naściennej na dachu - połączenie z wyposażeni z uziomu fundamentowego

INWESTYCJA:
Rozbudowa Szkoły Podstawowej o salę gimnastyczną z zapleczem dydaktyczno – sportowym i łącznikiem w miejscowości Stary Kraszew na dz. nr ew. 982 obręb 0006 Stary Kraszew, gm. Klembów

INWESTOR:
Gmina Klembów
ul. Gen. Fr. Żymirskiego 38, 05–205 Klembów

FAZA: PROJEKT WYKONAWCZY

BRANŻA: Instalacje elektryczne | DATA: 14.11.2022

JEDNOSTKA PROJEKTOWA:
HORBA STUDIO ADRIAN HORBA
15-694 Białystok, Fasty, ul. Białostocka 42

IMIĘ I NAZWISKO:	NR UPR:	PODPIS:
Instalacje elektryczne projektował: mgr inż. Sebastian Sokolik	PDL/0139/POOE/11	
Instalacje elektryczne sprawdził: mgr inż. Mariusz Woroszyl	PDL/0067/POOE/14	

UWAGA: PROJEKT CHRONIONY PRAWEM AUTORSKIM

TREŚĆ RYSUNKU: RZUT DACHU
instalacje elektryczne

SKALA: 1:100

NR RYS: E.105