


Miejscowy plan zagospodarowania przestrzennego gminy Klembów, części wsi Wola Rasztowska

OBRZAR 3

0 30 60 120 m 1:1 000

Załącznik nr 3
do uchwały nr XXXIII/234/2013
Rady Gminy Klembów
z dnia 25. KWIETNIA 2013 r.

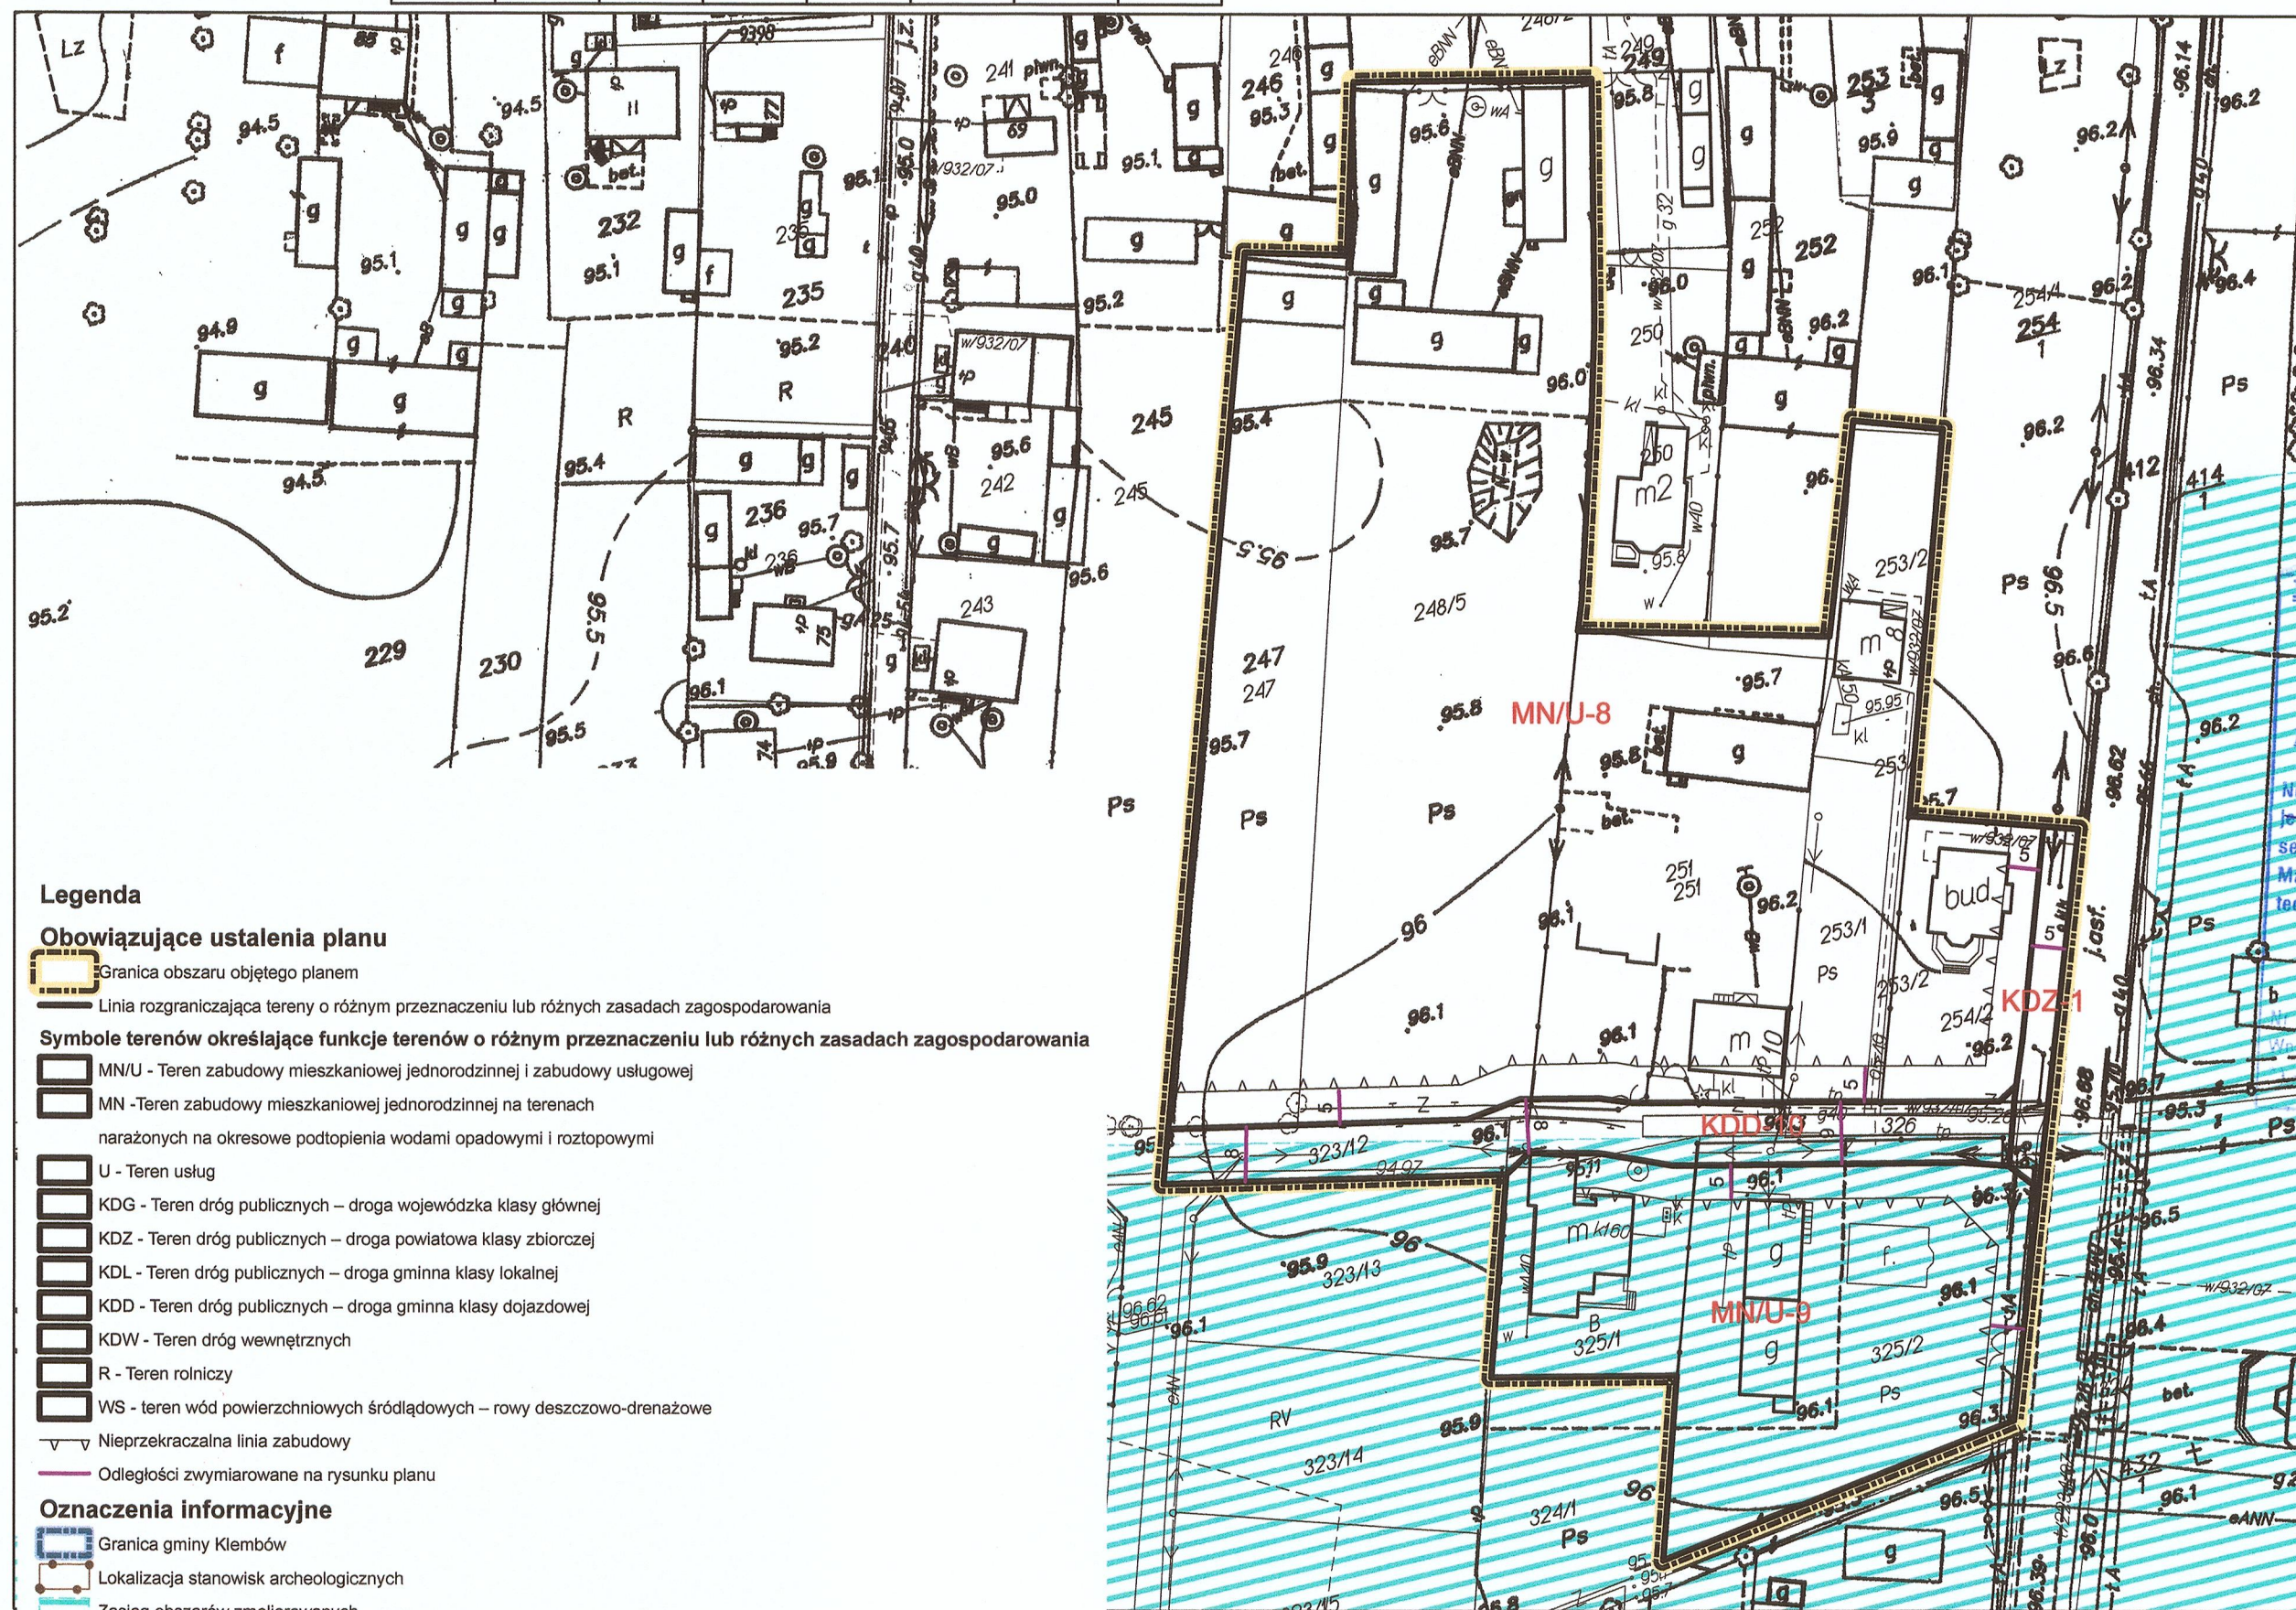

Legenda

Obowiązujące ustalenia planu

- Granica obszaru objętego planem
- Linia rozgraniczająca tereny o różnym przeznaczeniu lub różnych zasadach zagospodarowania

Symbole terenów określające funkcje terenów o różnym przeznaczeniu lub różnych zasadach zagospodarowania

- MN/U - Teren zabudowy mieszkaniowej jednorodzinnej i zabudowy usługowej
- MN - Teren zabudowy mieszkaniowej jednorodzinnej na terenach narażonych na okresowe podtopienia wodami opadowymi i roztopowymi
- U - Teren usług
- KDG - Teren dróg publicznych – droga wojewódzka klasy głównej
- KDZ - Teren dróg publicznych – droga powiatowa klasy zbiorczej
- KDL - Teren dróg publicznych – droga gminna klasy lokalnej
- KDD - Teren dróg publicznych – droga gminna klasy dojazdowej
- KDW - Teren dróg wewnętrznych
- R - Teren rolniczy
- WS - teren wód powierzchniowych śródlądowych – rowy deszczowo-drenażowe
- Nieprzekraczalna linia zabudowy
- Odległości zwymiarowane na rysunku planu

Oznaczenia informacyjne

- Granica gminy Klembów
- Lokalizacja stanowisk archeologicznych
- Zasięg obszarów zmeliorowanych

Wiceprzewodnicząca
Rady Gminy
Anna Lipska

REPRODUKCYJA WZBRONIONA

Starostwo Powiatowe w Wołominie
Powiatowy Ośrodek Dokumentacji
Geodezyjnej i Kartograficznej
w Wołominie

MAPA WG STANU ARCHIWALNEGO

10.05.2011, 25.04.2013
Niniejszą mapę wykonano jako kopię mapy zasadniczej*) -
jednostkowej*) w skali 1:1000
sekcja (nr KEM/...)
Mapa niniejsza nie może służyć do opracowania projektu
technicznego i uzgodnienia w ZUD.

Łukasz...
Z up. Starosty
GEODETA POWIATOWY
Województwo Mazowieckie
dn. 2013-06-19
Marek Sosiński

WYRYS ZE STUDIU UWAUNKOWAN
I KIERUNKÓW ZAGOSPODAROWANIA
PRZESTRZENNEGO GMINY KLEMBÓW
Obszar opracowania planu

