SCHEMAT TECHNOLOGICZNY STACJI UZDATNIANIA WODY
KRUSZE, gm. KLEMBÓW

11, 21 - PRZEPUSTNICE Z SIŁOWNIKIEM PNEUMATYCZNYM: WODA SUROWA
12, 22 - PRZEPUSTNICE Z SIŁOWNIKIEM PNEUMATYCZNYM: POPŁUCZYNY
13, 23 - PRZEPUSTNICE Z SIŁOWNIKIEM PNEUMATYCZNYM: SPUST 1 FILTRATU
14, 24 - PRZEPUSTNICE Z SIŁOWNIKIEM PNEUMATYCZNYM: POWIETRZE
15, 25 - PRZEPUSTNICE Z SIŁOWNIKIEM PNEUMATYCZNYM: WODA UZDATNIONA
16, 26 - PRZEPUSTNICE Z SIŁOWNIKIEM PNEUMATYCZNYM: WODA PŁUCZNA

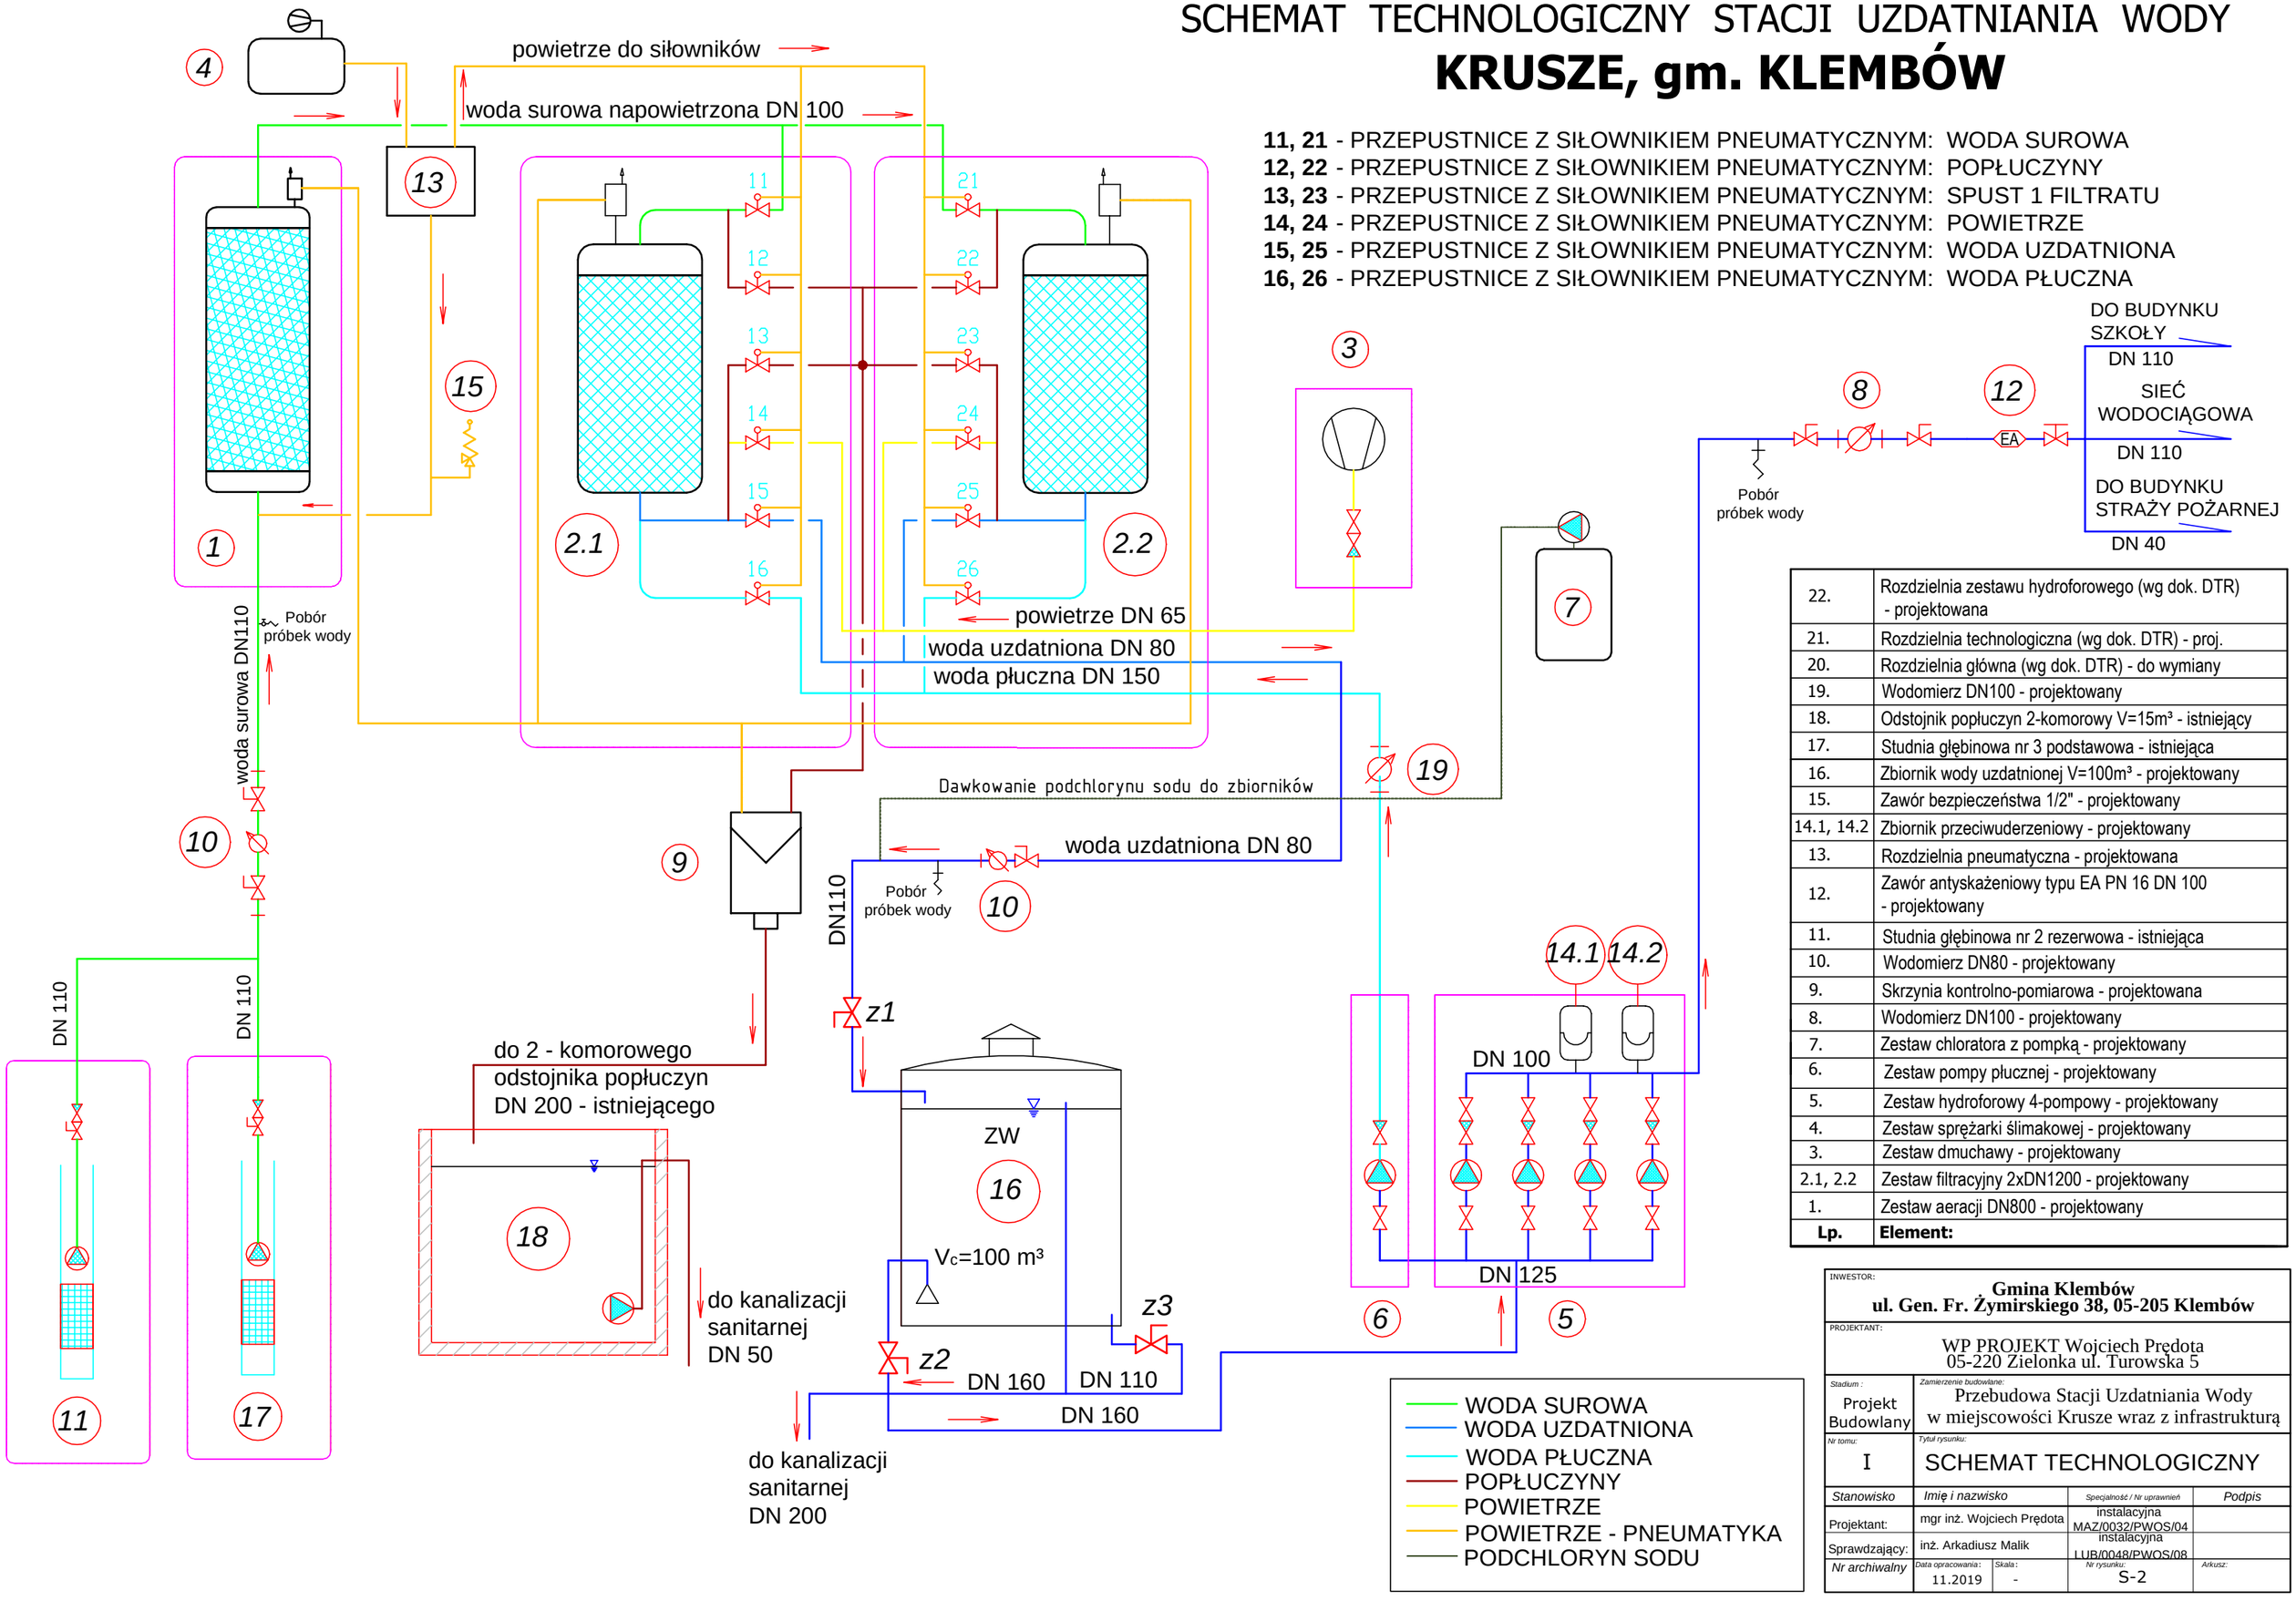

Lp.	Element:
22.	Rozdzielnia zestawu hydroforowego (wg dok. DTR) - projektowana
21.	Rozdzielnia technologiczna (wg dok. DTR) - proj.
20.	Rozdzielnia główna (wg dok. DTR) - do wymiany
19.	Wodomierz DN100 - projektowany
18.	Odstojnik popłuczyn 2-komorowy V=15m³ - istniejący
17.	Studnia głębinowa nr 3 podstawowa - istniejąca
16.	Zbiornik wody uzdatnionej V=100m³ - projektowany
15.	Zawór bezpieczeństwa 1/2" - projektowany
14.1, 14.2	Zbiornik przeciwuderzeniowy - projektowany
13.	Rozdzielnia pneumatyczna - projektowana
12.	Zawór antyskażeniowy typu EA PN 16 DN 100 - projektowany
11.	Studnia głębinowa nr 2 rezerwowa - istniejąca
10.	Wodomierz DN80 - projektowany
9.	Skrzynia kontrolno-pomiarowa - projektowana
8.	Wodomierz DN100 - projektowany
7.	Zestaw chloratora z pompką - projektowany
6.	Zestaw pompy płucznej - projektowany
5.	Zestaw hydroforowy 4-pompowy - projektowany
4.	Zestaw sprężarki ślimakowej - projektowany
3.	Zestaw dmuchawy - projektowany
2.1, 2.2	Zestaw filtracyjny 2xDN1200 - projektowany
1.	Zestaw aeracji DN800 - projektowany

INWESTOR:
Gmina Klembów
ul. Gen. Fr. Żymirskiego 38, 05-205 Klembów

PROJEKTANT:
WP PROJEKT Wojciech Prędota
05-220 Zielonka ul. Turowska 5

Stadium:	Zamierzenie budowlane:
Projekt Budowlany	Przebudowa Stacji Uzdatniania Wody w miejscowości Krusze wraz z infrastrukturą
Nr tomu: I	Tytuł rysunku: SCHEMAT TECHNOLOGICZNY

Stanowisko	Imię i nazwisko	Specjalność / Nr uprawnień	Podpis
Projektant:	mgr inż. Wojciech Prędota	instalacyjna MAZ/0032/PWOS/04	
Sprawdzający:	inż. Arkadiusz Malik	instalacyjna LUB/0048/PWOS/08	

Nr archiwalny	Data opracowania:	Skala:	Nr rysunku:	Arkusz:
	11.2019	-	S-2	