


SOK

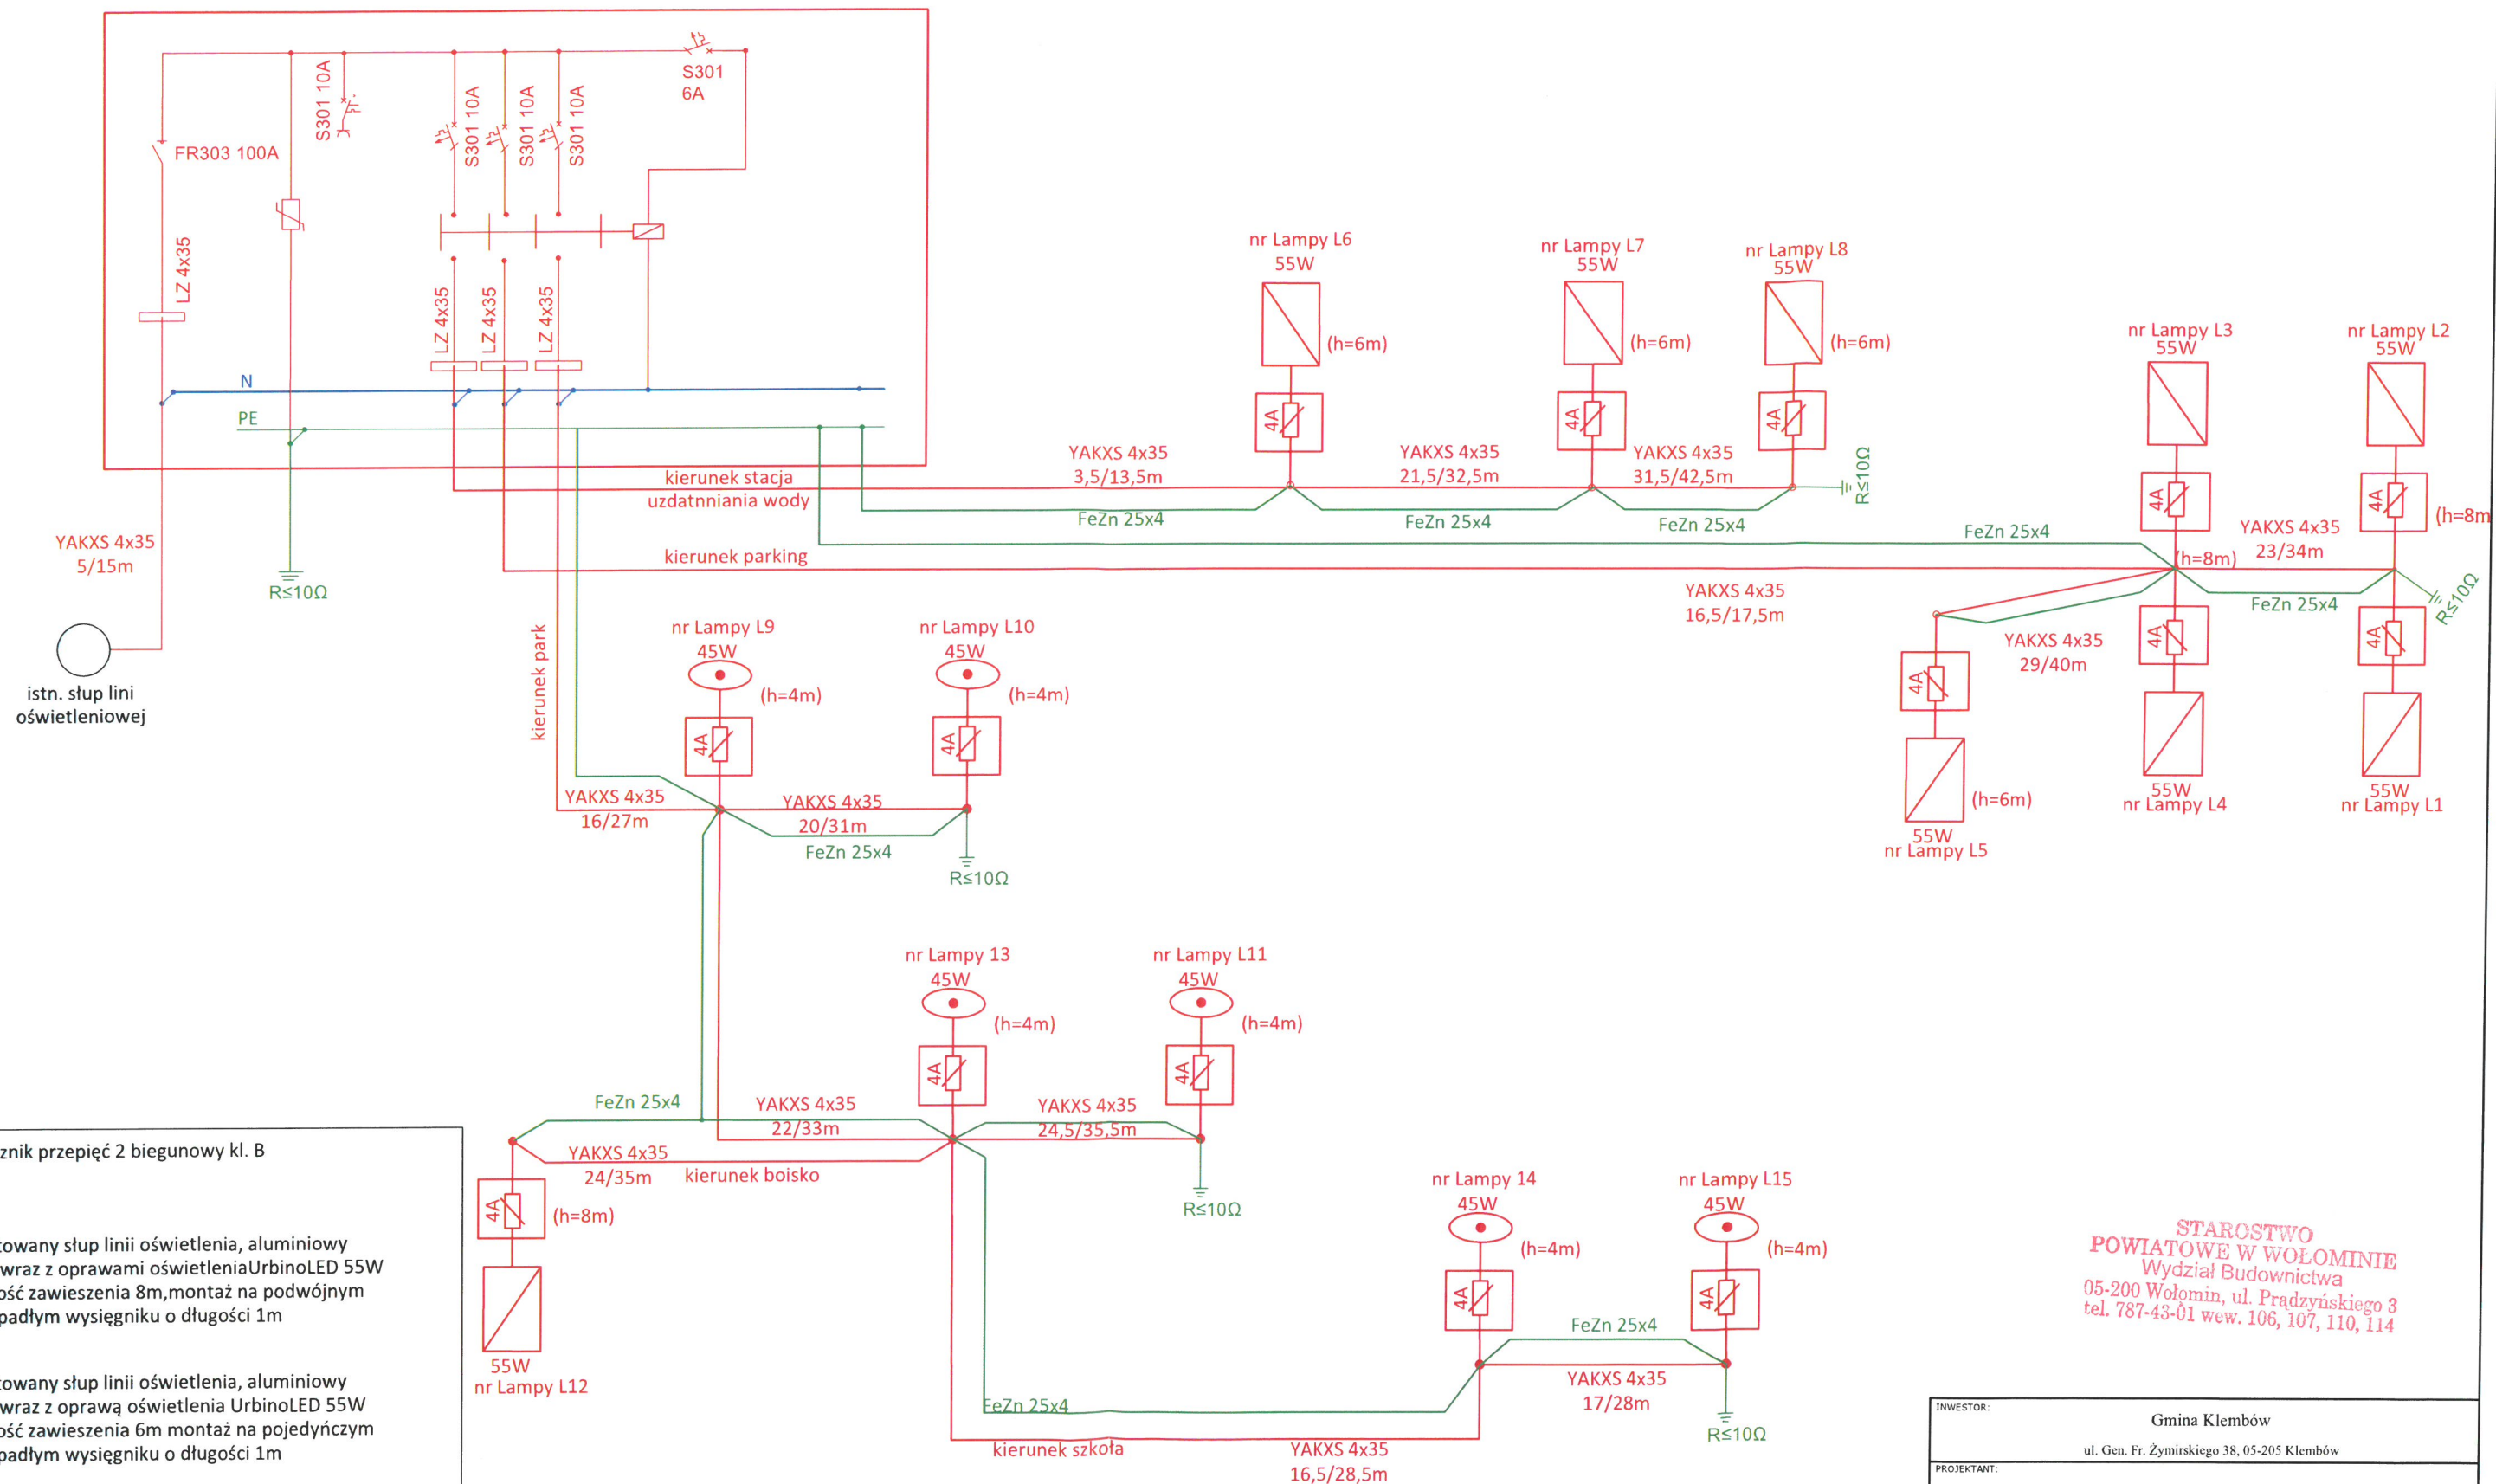

Ogranicznik przepięć 2 biegunowy kl. B

Projektowany słup linii oświetlenia, aluminiowy h= 8m wraz z oprawami oświetlenia UrbinoLED 55W wysokość zawieszenia 8m, montaż na podwójnym prostopadłym wysięgniku o długości 1m

Projektowany słup linii oświetlenia, aluminiowy h= 6m wraz z oprawą oświetlenia UrbinoLED 55W wysokość zawieszenia 6m montaż na pojedynczym prostopadłym wysięgniku o długości 1m

Projektowany słup linii oświetlenia parkowego, aluminiowy h= 4m wraz z oprawą oświetlenia Avenida LED 45W

STAROSTWO
POWIATOWE W WOŁOMINIE
Wydział Budownictwa
05-200 Wołomin, ul. Prądzyńskiego 3
tel. 787-43-01 wew. 106, 107, 110, 114

INWESTOR:	Gmina Klembów ul. Gen. Fr. Żymirskiego 38, 05-205 Klembów		
PROJEKTANT:	WP PROJEKT Wojciech Prędoła 05-220 Zielonka ul. Turowska 5		
Stadium:	Projekt Budowlany	Zamierzenie budowlane:	Przebudowa Stacji Uzdatniania Wody w miejscowości Krusze wraz z infrastrukturą
Nr tomu:	IV	Tytuł rysunku:	Schemat zasilanie latarni oświetlenia zewnętrznego
Stanowisko:	Imię i nazwisko	Specjalność / Nr uprawnień	Podpis
Projektant:	mgr inż. Paweł Łazicki	MAZ/0523/PWBE/17	
Sprawdza:	inż. Edward Groniecki	SI-562/78	
Nr archiwizacji:	Data opracowania:	Skala:	Nr rysunku:
	11.2019	-	3