


Miejscowy plan zagospodarowania przestrzennego gminy Klembów, części wsi Stary Kraszew

0 20 40 80 m

1:1 000

Załącznik nr 1
do uchwały nr XXVIII/199/2012
Rady Gminy Klembów
z dnia 28 grudnia 2012 r.

Przewodnicząca
Rady Gminy
D. Marcinkowska
Dorota Marcinkowska

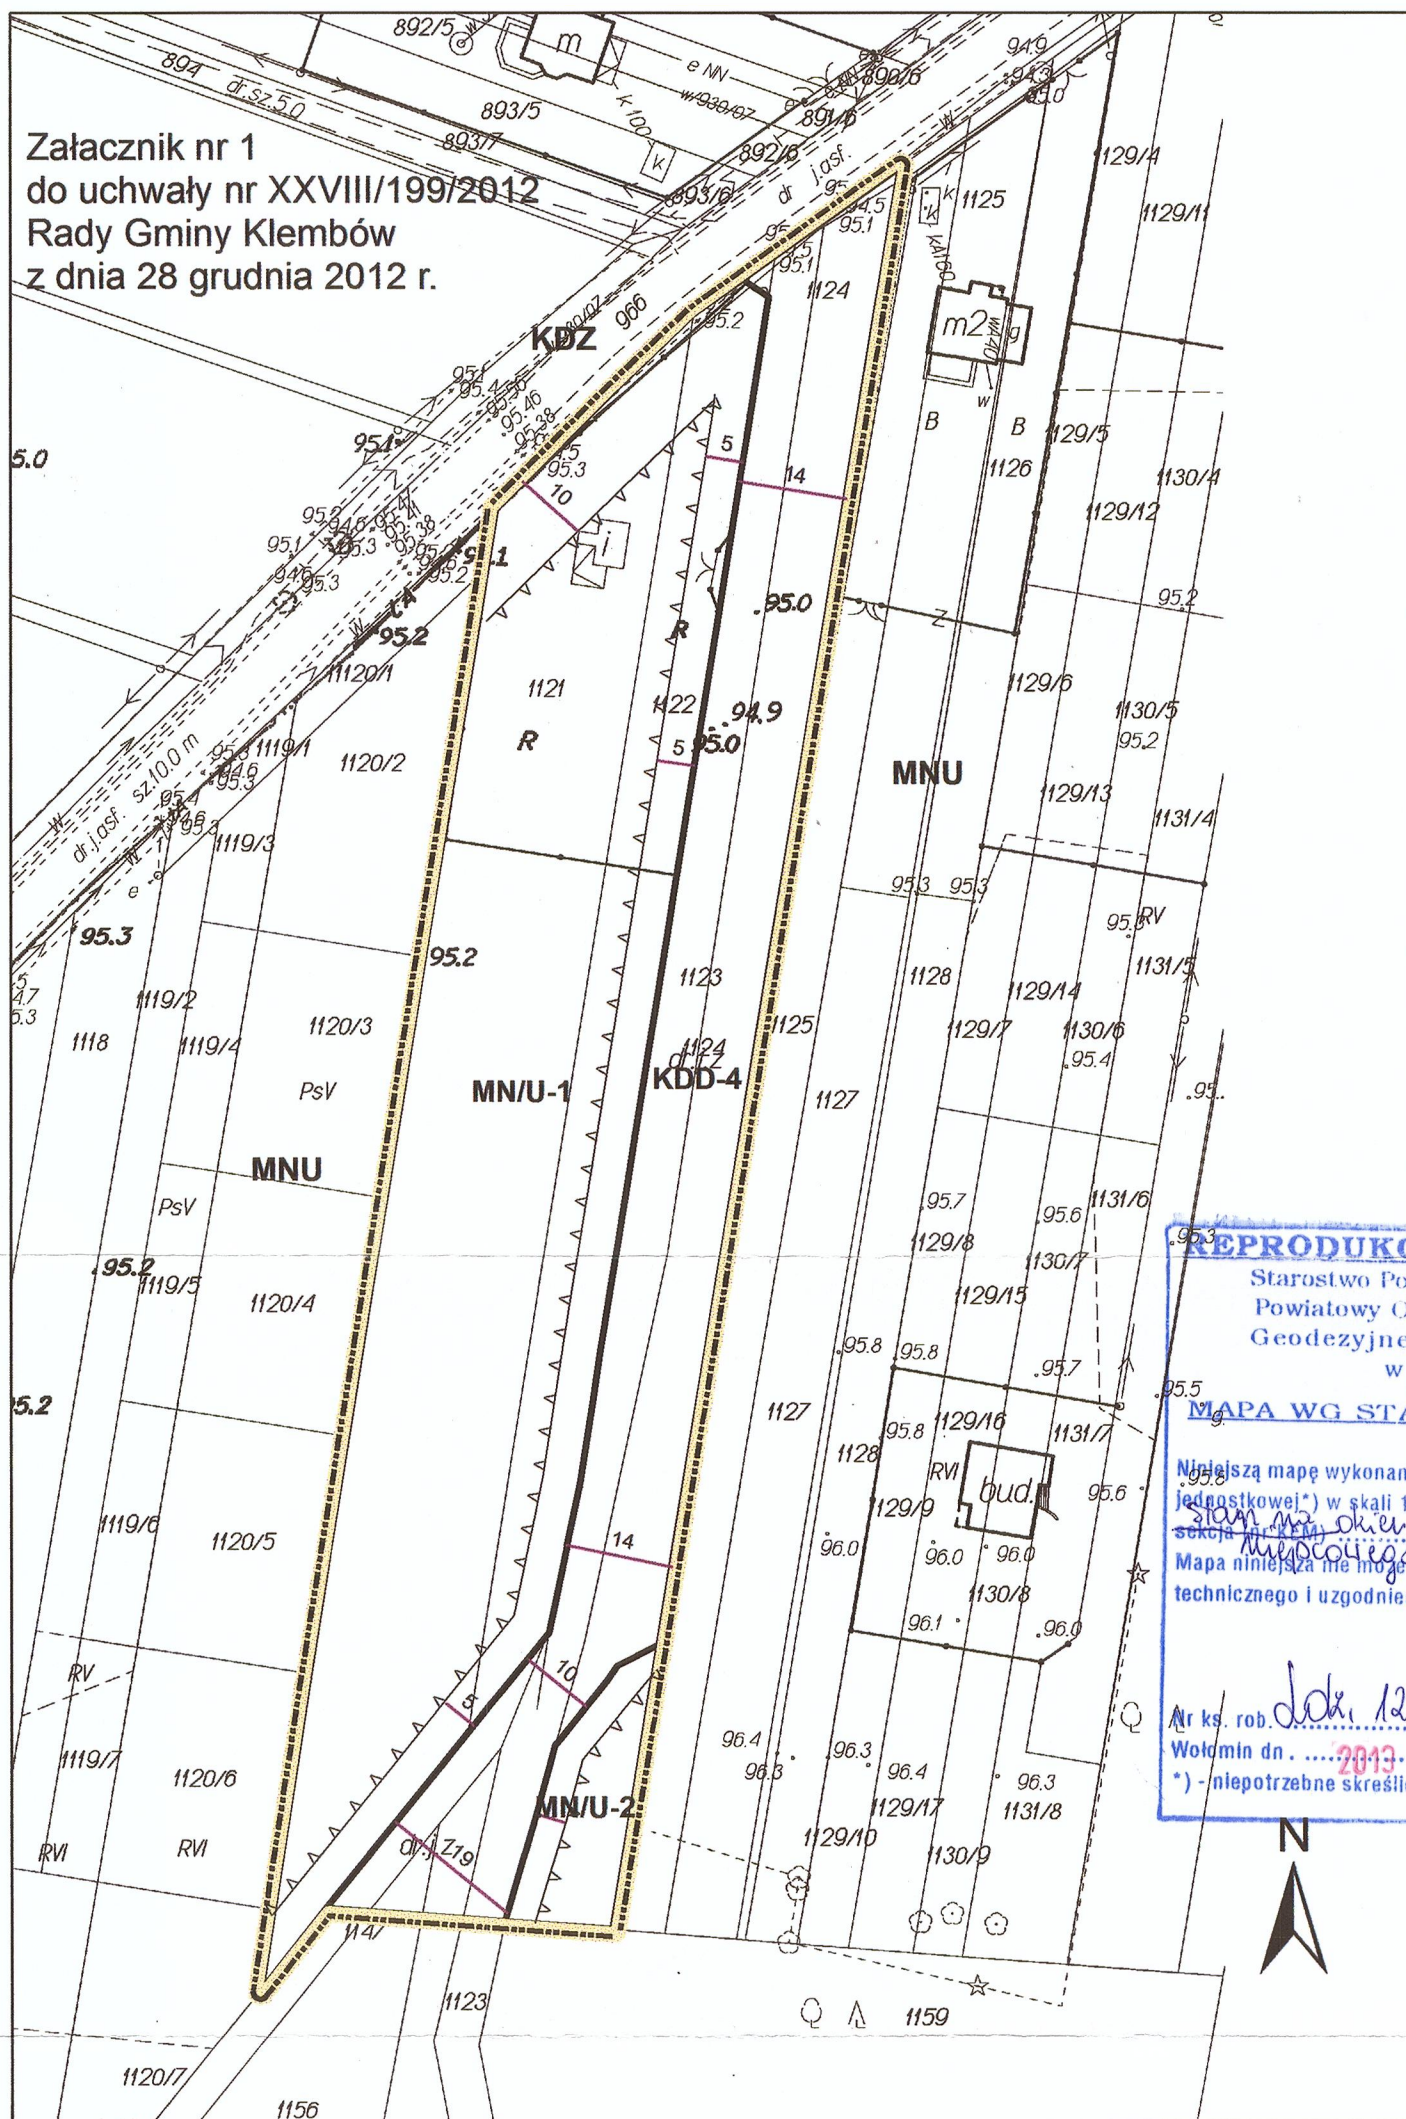

REPRODUKCYJA WZBRONIONA
Starostwo Powiatowe w Wołominie
Powiatowy Ośrodek Dokumentacji
Geodezyjnej i Kartograficznej
w Wołominie
MAPA WG STANU ARCHIWALNEGO
Niniejszą mapę wykonano jako kopię mapy zasadniczej*) -
jednostkowej*) w skali 1:1000
stan na dzień 30.06.2011 r.
sekcja 1:1000
Mapa niniejsza nie może służyć do opracowania projektu
technicznego i uzgodnienia w ZUD.
Z up. Starosty
GEODETA POWIATOWY
Marek Sosiński
Nr ks. rob. Ldx. 12424/11
Wołomin dn. 2013-06-18
*) - niepotrzebne skreślić

Legenda

Obowiązujące ustalenia planu

- Granica obszaru objętego planem
- Linia rozgraniczająca tereny o różnym przeznaczeniu lub różnych zasadach zagospodarowania
- MN/U - Teren zabudowy mieszkaniowej jednorodzinnej i zabudowy usługowej
- KDD - Teren dróg publicznych – droga gminna klasy dojazdowej
- Odległości zwymiarowane na rysunku planu
- Nieprzekraczalna linia zabudowy

Oznaczenia informacyjne

Symbole terenów określające funkcje terenów, położone poza obszarem planu

- KDZ – droga klasy zbiorczej
- MNU – tereny zabudowy mieszkaniowej i usługowej

Piotr Fogel
URBANISTA
CZŁONEK Nr WA-370
Okręgowej Izby Urbanistów
z siedzibą w Warszawie

OPRACOWAŁ:
PIOTR FOGEL - WA-370

Piotr Fogel



WYRYS ZE STUDIUM UWAUNKOWAŃ
I KIERUNKÓW ZAGOSPODAROWANIA
PRZESTRZENNEGO GMINY KLEMBÓW
Obszar opracowania planu
wskazano niebieską obwódką