


Wykonanie dokumentacji projektowo kosztorysowej Rozbudowy drogi wojewódzkiej nr 634 w zakresie ścieżki rowerowej na odcinku od km ok 38+648 do km ok 42+540 w miejscowości Krzywica, Lipka i Tuł, gmina Klembów, powiat Wołomiński, województwo Mazowieckie.

LEGENDA:

<div></div>	Zakres wykonania projektu
<div></div>	Obszar inwestycji
<div></div>	Rzeka Rządza

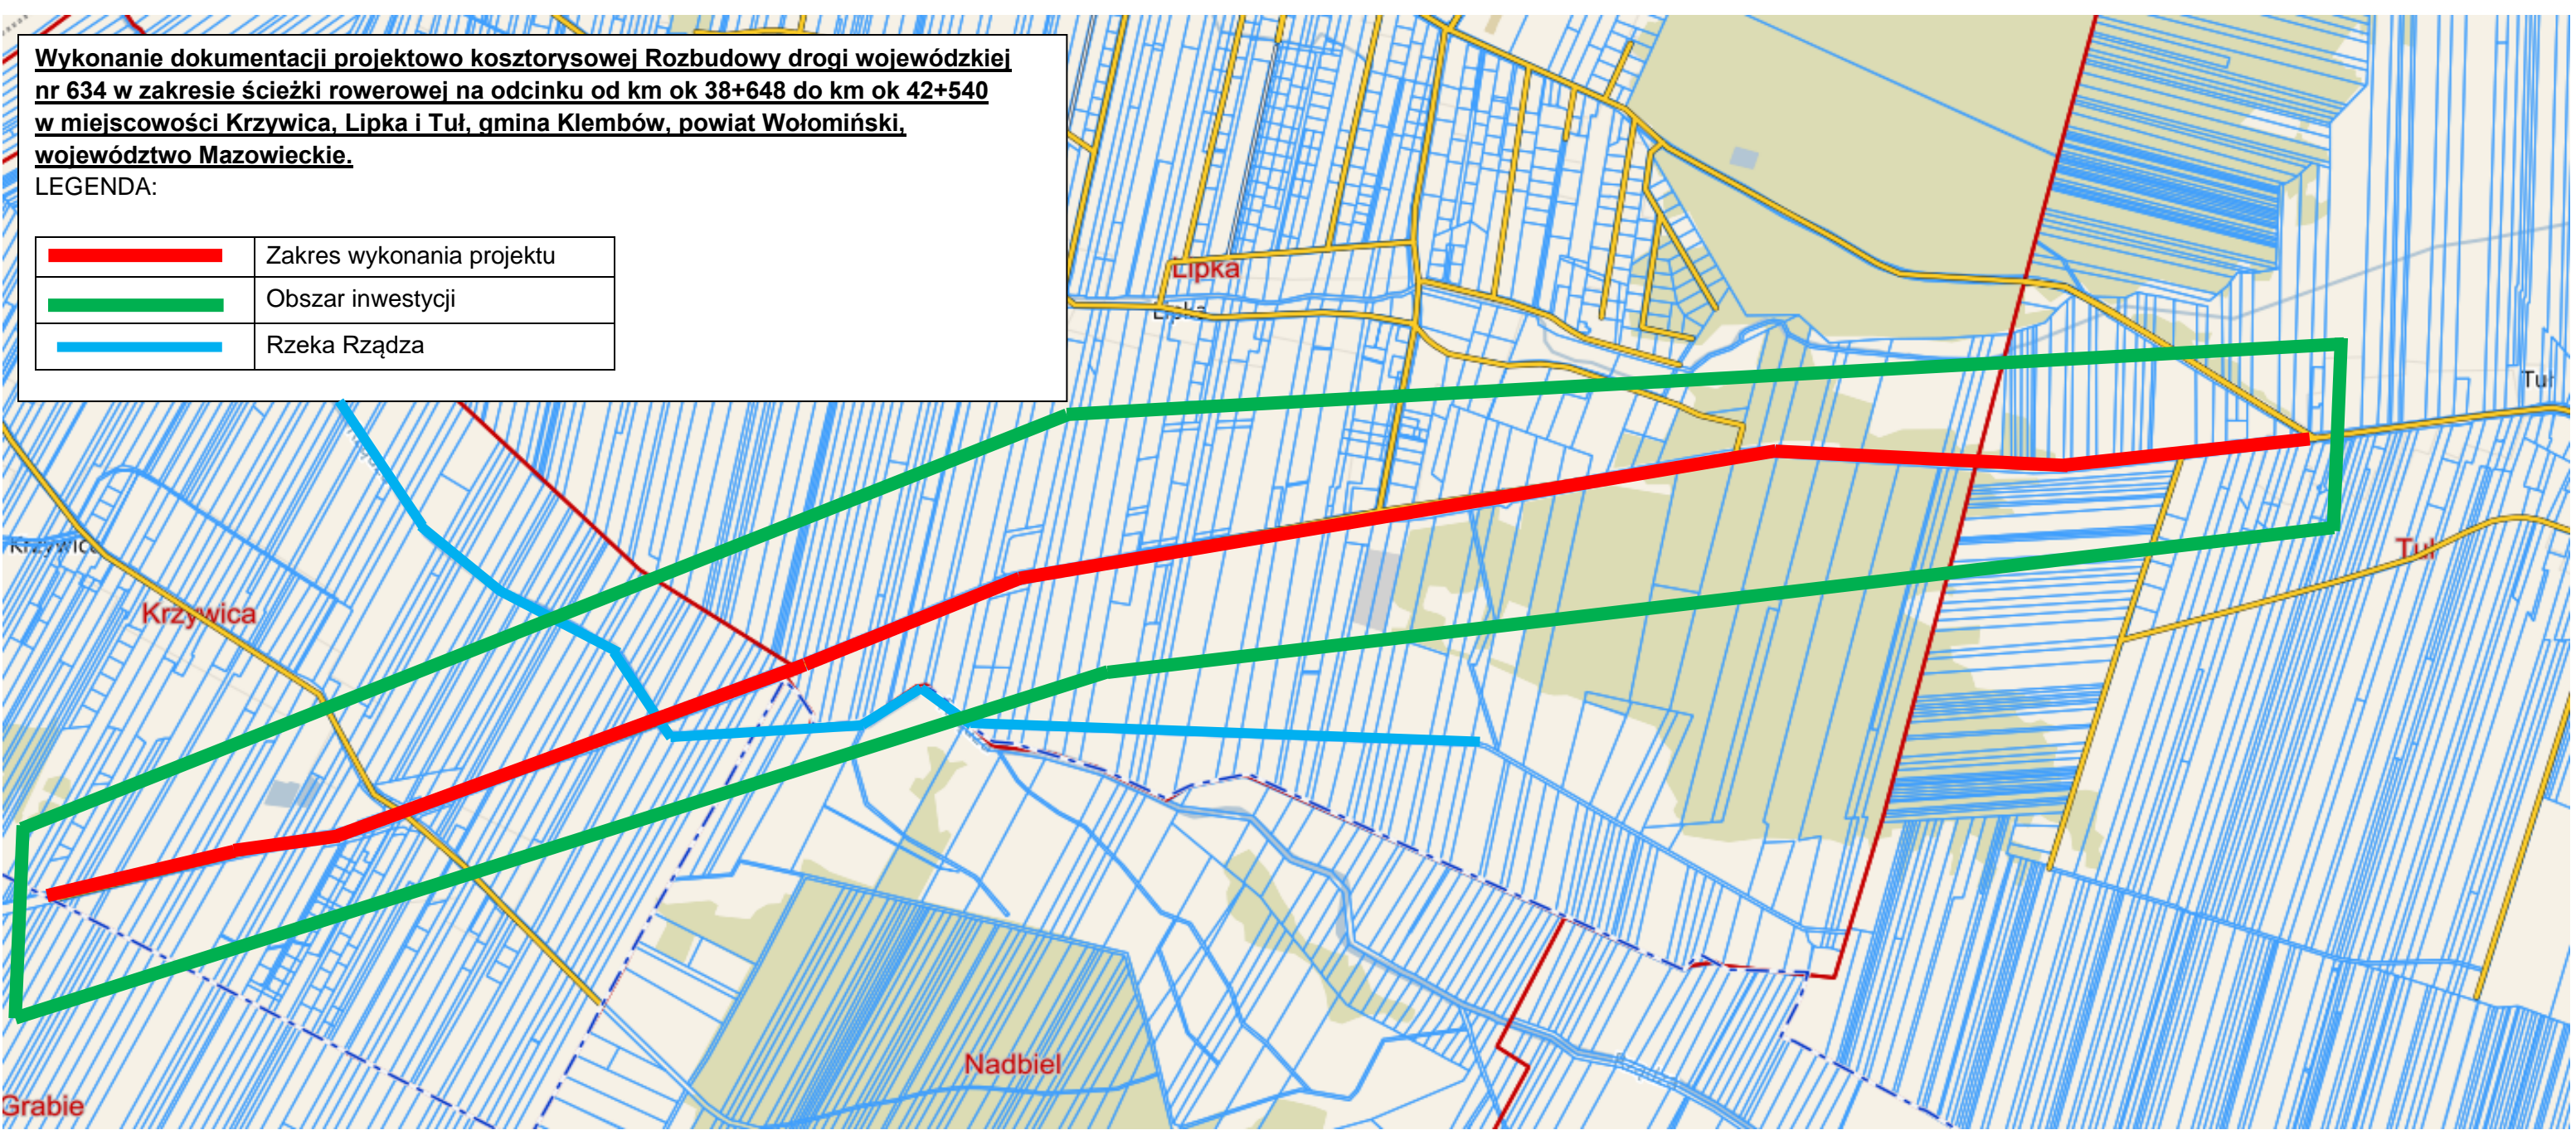

Długość projektowanego odcinka ~ **3 892,0 m**

Szacowana ilość działek do podziału ~ **150 szt.**

Termin realizacji zamówienia – **do 18 miesięcy od daty zawarcia umowy**

Wykonana Dokumentacja powinna zawierać:

- mapę do celów projektowych,
- dokumentację geodezyjno - kartograficzną w zakresie opracowania map zawierających projekty podziału nieruchomości niezbędnej do prawidłowego wydzielenia działek i złożenia wniosku o zezwolenie na realizację inwestycji drogowej oraz ustalenie granic pasa drogowego, łączna ilość działek do podziału ok ~ 150 szt.,
- dokumentację geotechniczną,
- projekt budowlany drogowy i projekt wykonawczy drogowy wraz z odwodnieniem, łączenie ze wszystkimi załącznikami, decyzjami, opiniami i uzgodnieniami, warunkującymi otrzymanie decyzji o zezwoleniu na realizację inwestycji drogowej, wykonany zgodnie z obowiązującymi w tym zakresie przepisami, wiedzą i zasadami sztuki budowlanej,
- projekty przebudowy urządzeń infrastruktury technicznej niezwiązanych z potrzebami zarządzania drogami lub potrzebami ruchu drogowego, kolidujących z inwestycją, jeżeli wystąpią kolizje,
- zatwierdzony projekt stałej organizacji ruchu,
- przedmiary i kosztorysy inwestorskie,
- specyfikacje techniczne wykonania i odbioru robót budowlanych,