


## Przekrój normalny

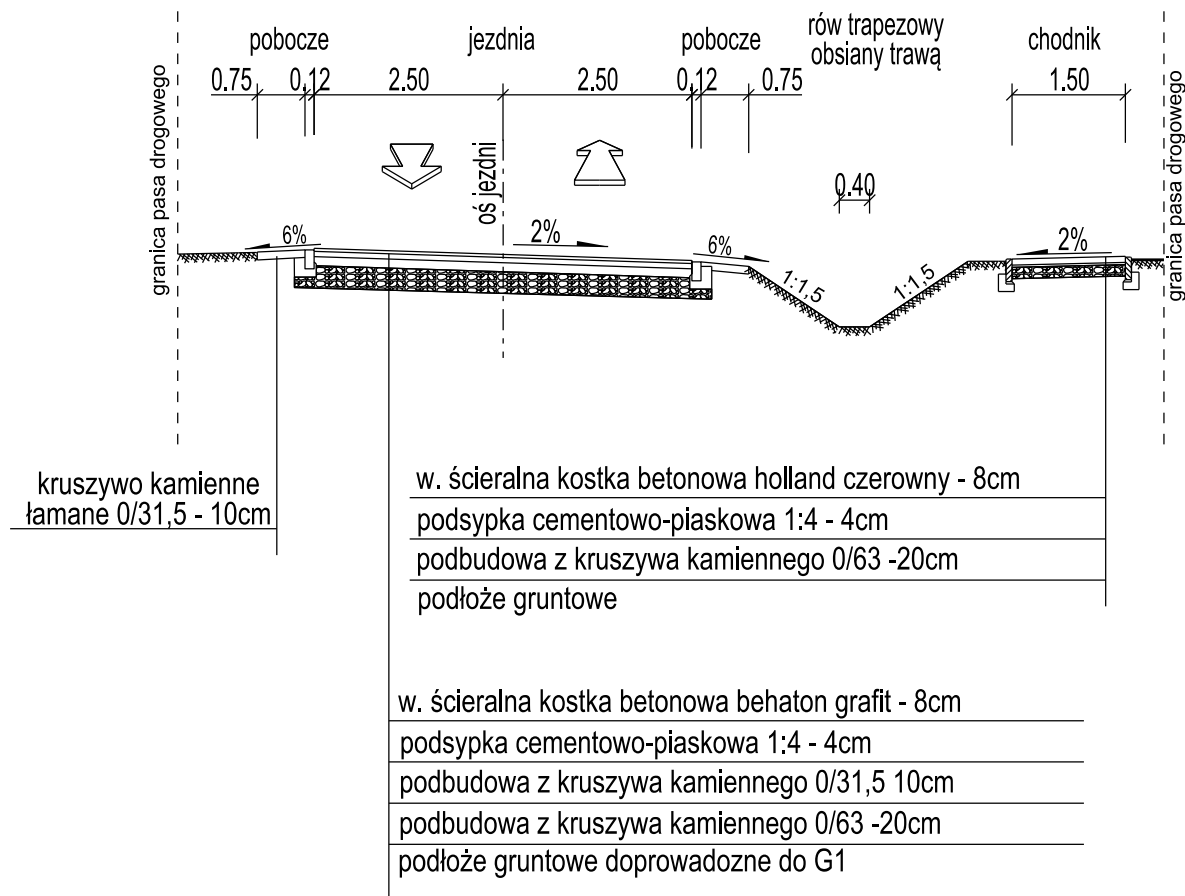

**„PROJ-BUD” FIRMA PROJEKTOWO-BUDOWLANA**  
05-200 Wołomin ul. Kresowa 1

WNIOSKODAWCA	Wójt Gminy Klembów, Generała Franciszka Żymirskiego 38, 05-205 Klembów		
KONTRAKT	Budowa drogi gminnej ulicy Leśnej w Ostrówku na odcinku od ulicy Błękitnej do ulicy Kolejowej		
Temat rys.	Przekrój normalny		Skala 1:100
			Data: 12.2020
			Nr Rys. 3 Ark. 1
Projektant: (branża drogową)	Piotr Gołoś	MAZ/0416/POOD/13	
Sprawdzający: (branża drogową)	Adam Rosiński	MAZ/0523/PBD/19	