


Przepust nr 1 - żelbetowy prefabrykowany
- Klasa drogi D
- O 800, L=17,00

Uwaga!
projektowane zamulenie przepustu 25cm

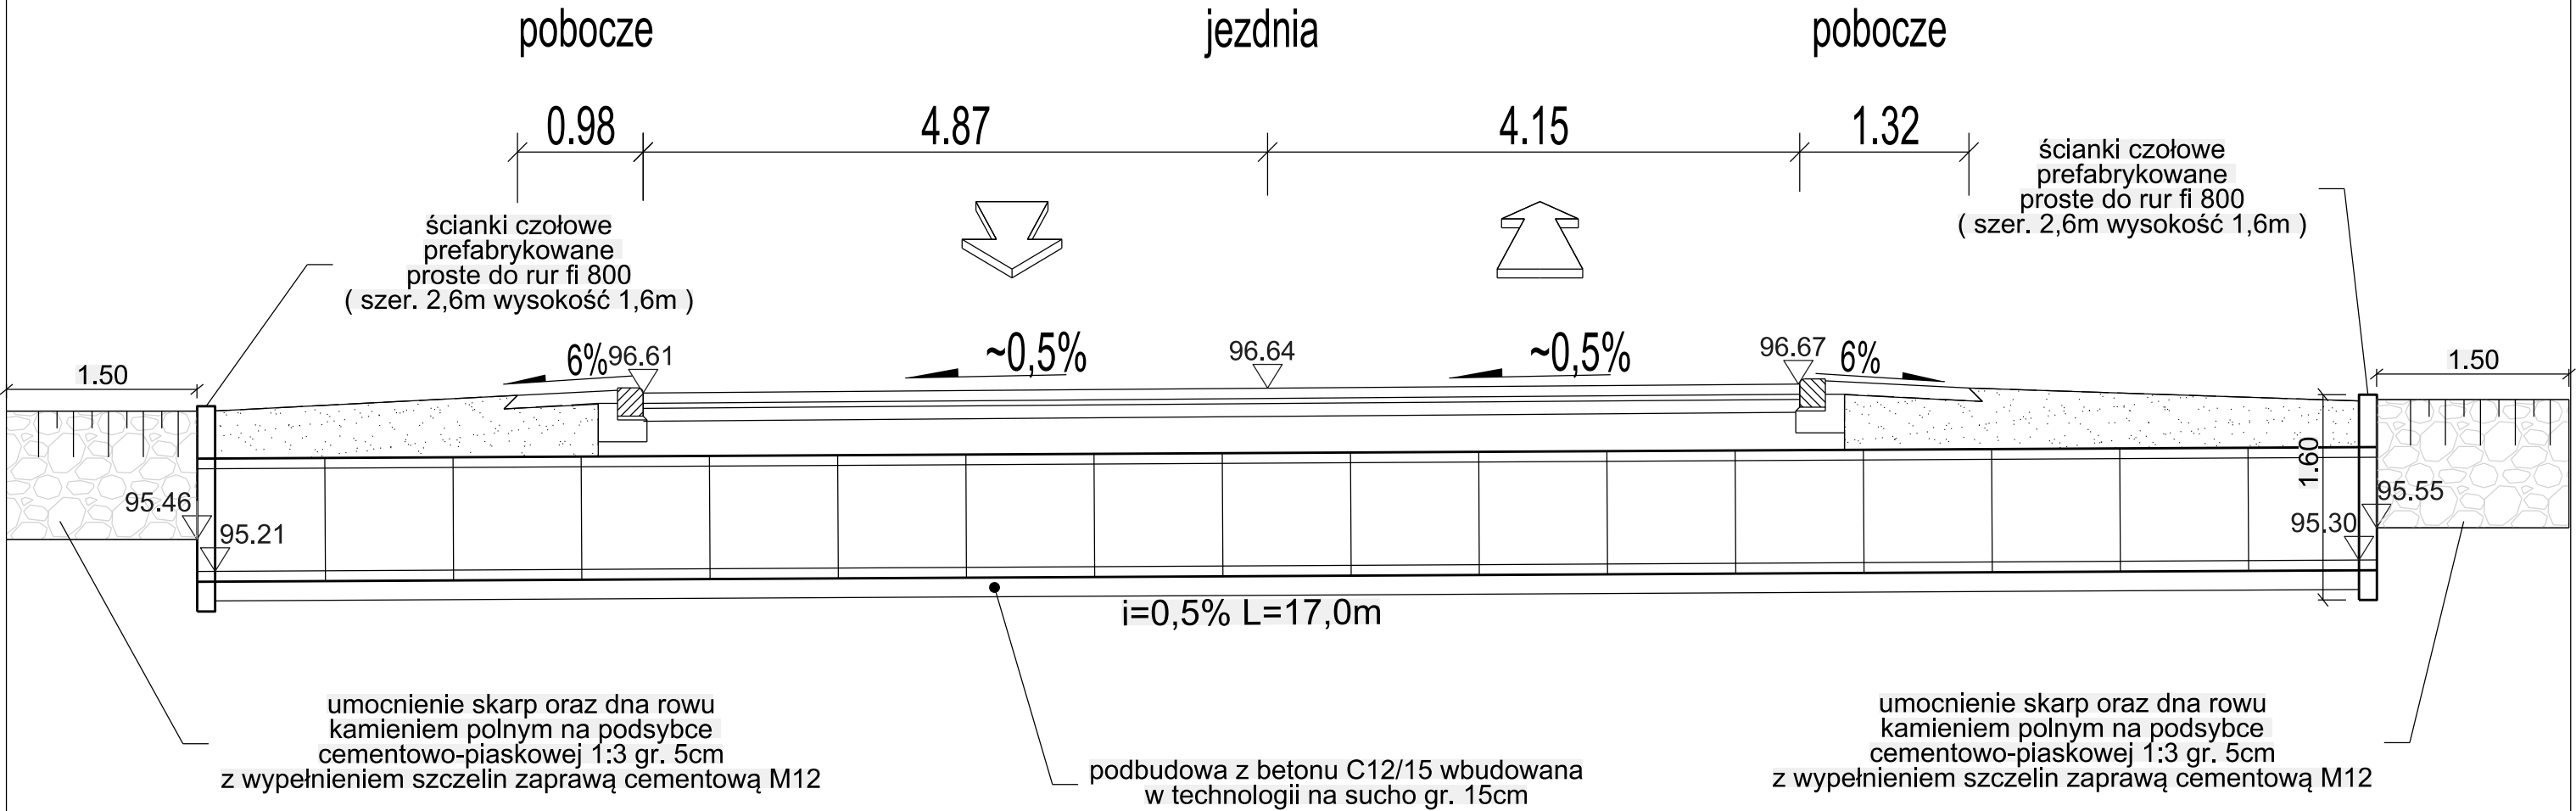

„PROJ-BUD” FIRMA PROJEKTOWO-BUDOWLANA 05-200 Wołomin ul. Kresowa 1			
WNIOSKODAWCA	Wójt Gminy Klembów, Generała Franciszka Żymirskiego 38, 05-205 Klembów		
KONTRAKT	Budowa drogi gminnej ulicy Leśnej w Ostrówku na odcinku od ulicy Błękitnej do ulicy Kolejowej		
Temat rys.	Rysunek przepustu nr 1		Skala 1:50
			Data: 12.2020
			Nr Rys.5 Ark. 1
Projektant: (branża drogowa)	Piotr Gołoś	upr. MAZ/0416/POOD/13 spec. drogowa	
Sprawdzający: (branża drogowa)	Adam Rosiński	upr. MAZ/0523/PBD/19 spec. drogowa	