


Przepust nr 14 - żelbetowy prefabrykowany
- Klasa drogi D
- O 600, L=14,00

Uwaga!
projektowane zamulenie przepustu 15cm

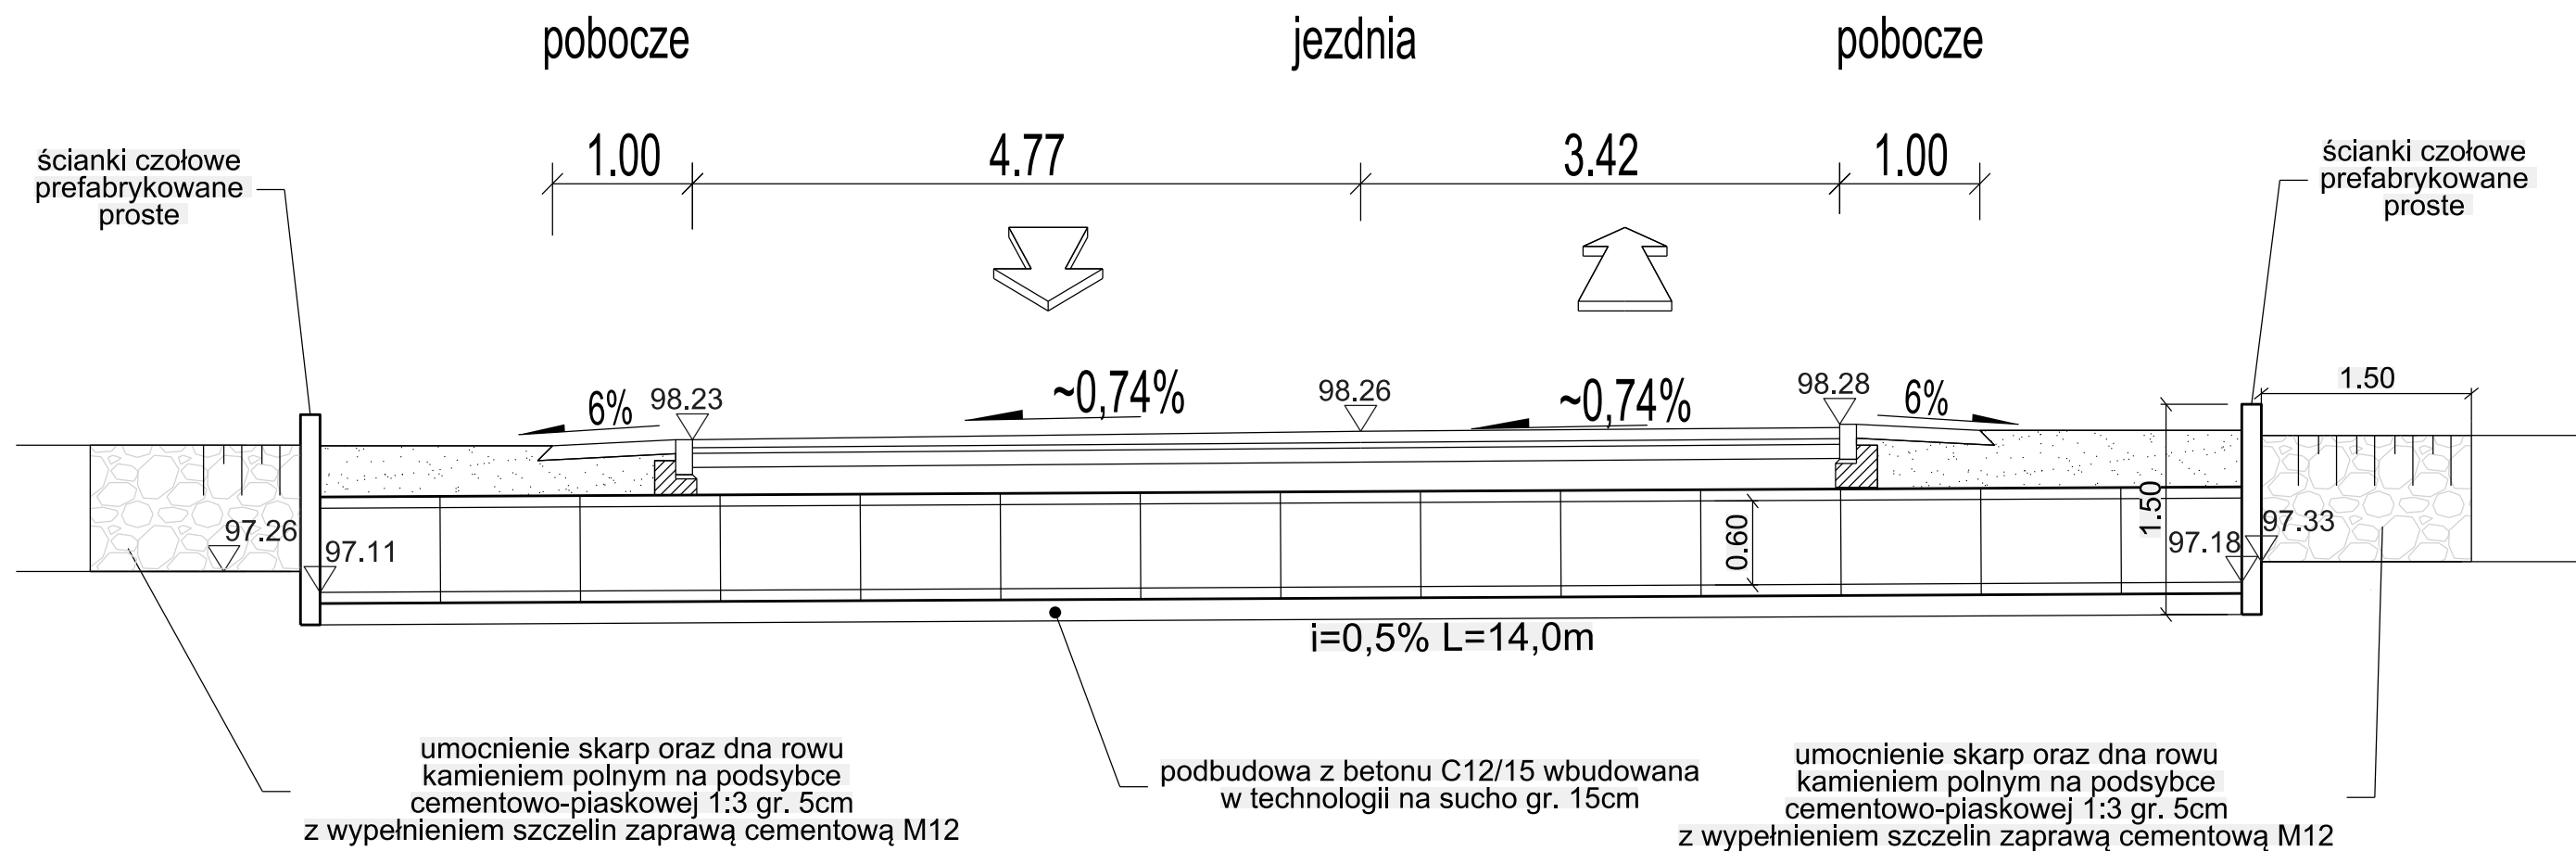

| | | | |
|---|--|--|-----------------|
| „PROJ-BUD” FIRMA PROJEKTOWO-BUDOWLANA 05-200 Wołomin ul. Kresowa 1 | | | |
| WNIOSKODAWCA | Wójt Gminy Klembów, Generała Franciszka Żymirskiego 38, 05-205 Klembów | | |
| KONTRAKT | Budowa drogi gminnej ulicy Leśnej w Ostrówku na odcinku od ulicy Błękitnej do ulicy Kolejowej | | |
| Temat rys. | Rysunek przepustu nr 14 | | Skala 1:50 |
| | | | Data: 12.2020 |
| | | | Nr Rys.5 Ark. 2 |
| Projektant: <small>(branża drogowa)</small> | Piotr Gołoś | upr. MAZ/0416/POOD/13 spec. drogowa | |
| Sprawdzający: <small>(branża drogowa)</small> | Adam Rosiński | upr. MAZ/0523/PBD/19 spec. drogowa | |