


Przepusty nr 2,3,4,5,6,7,8,9,10,11,12,13,15
pod zjazdami z rur PE-HD SN 8
- Klasa drogi D
- O 400, L= 6,00 - 17,0m

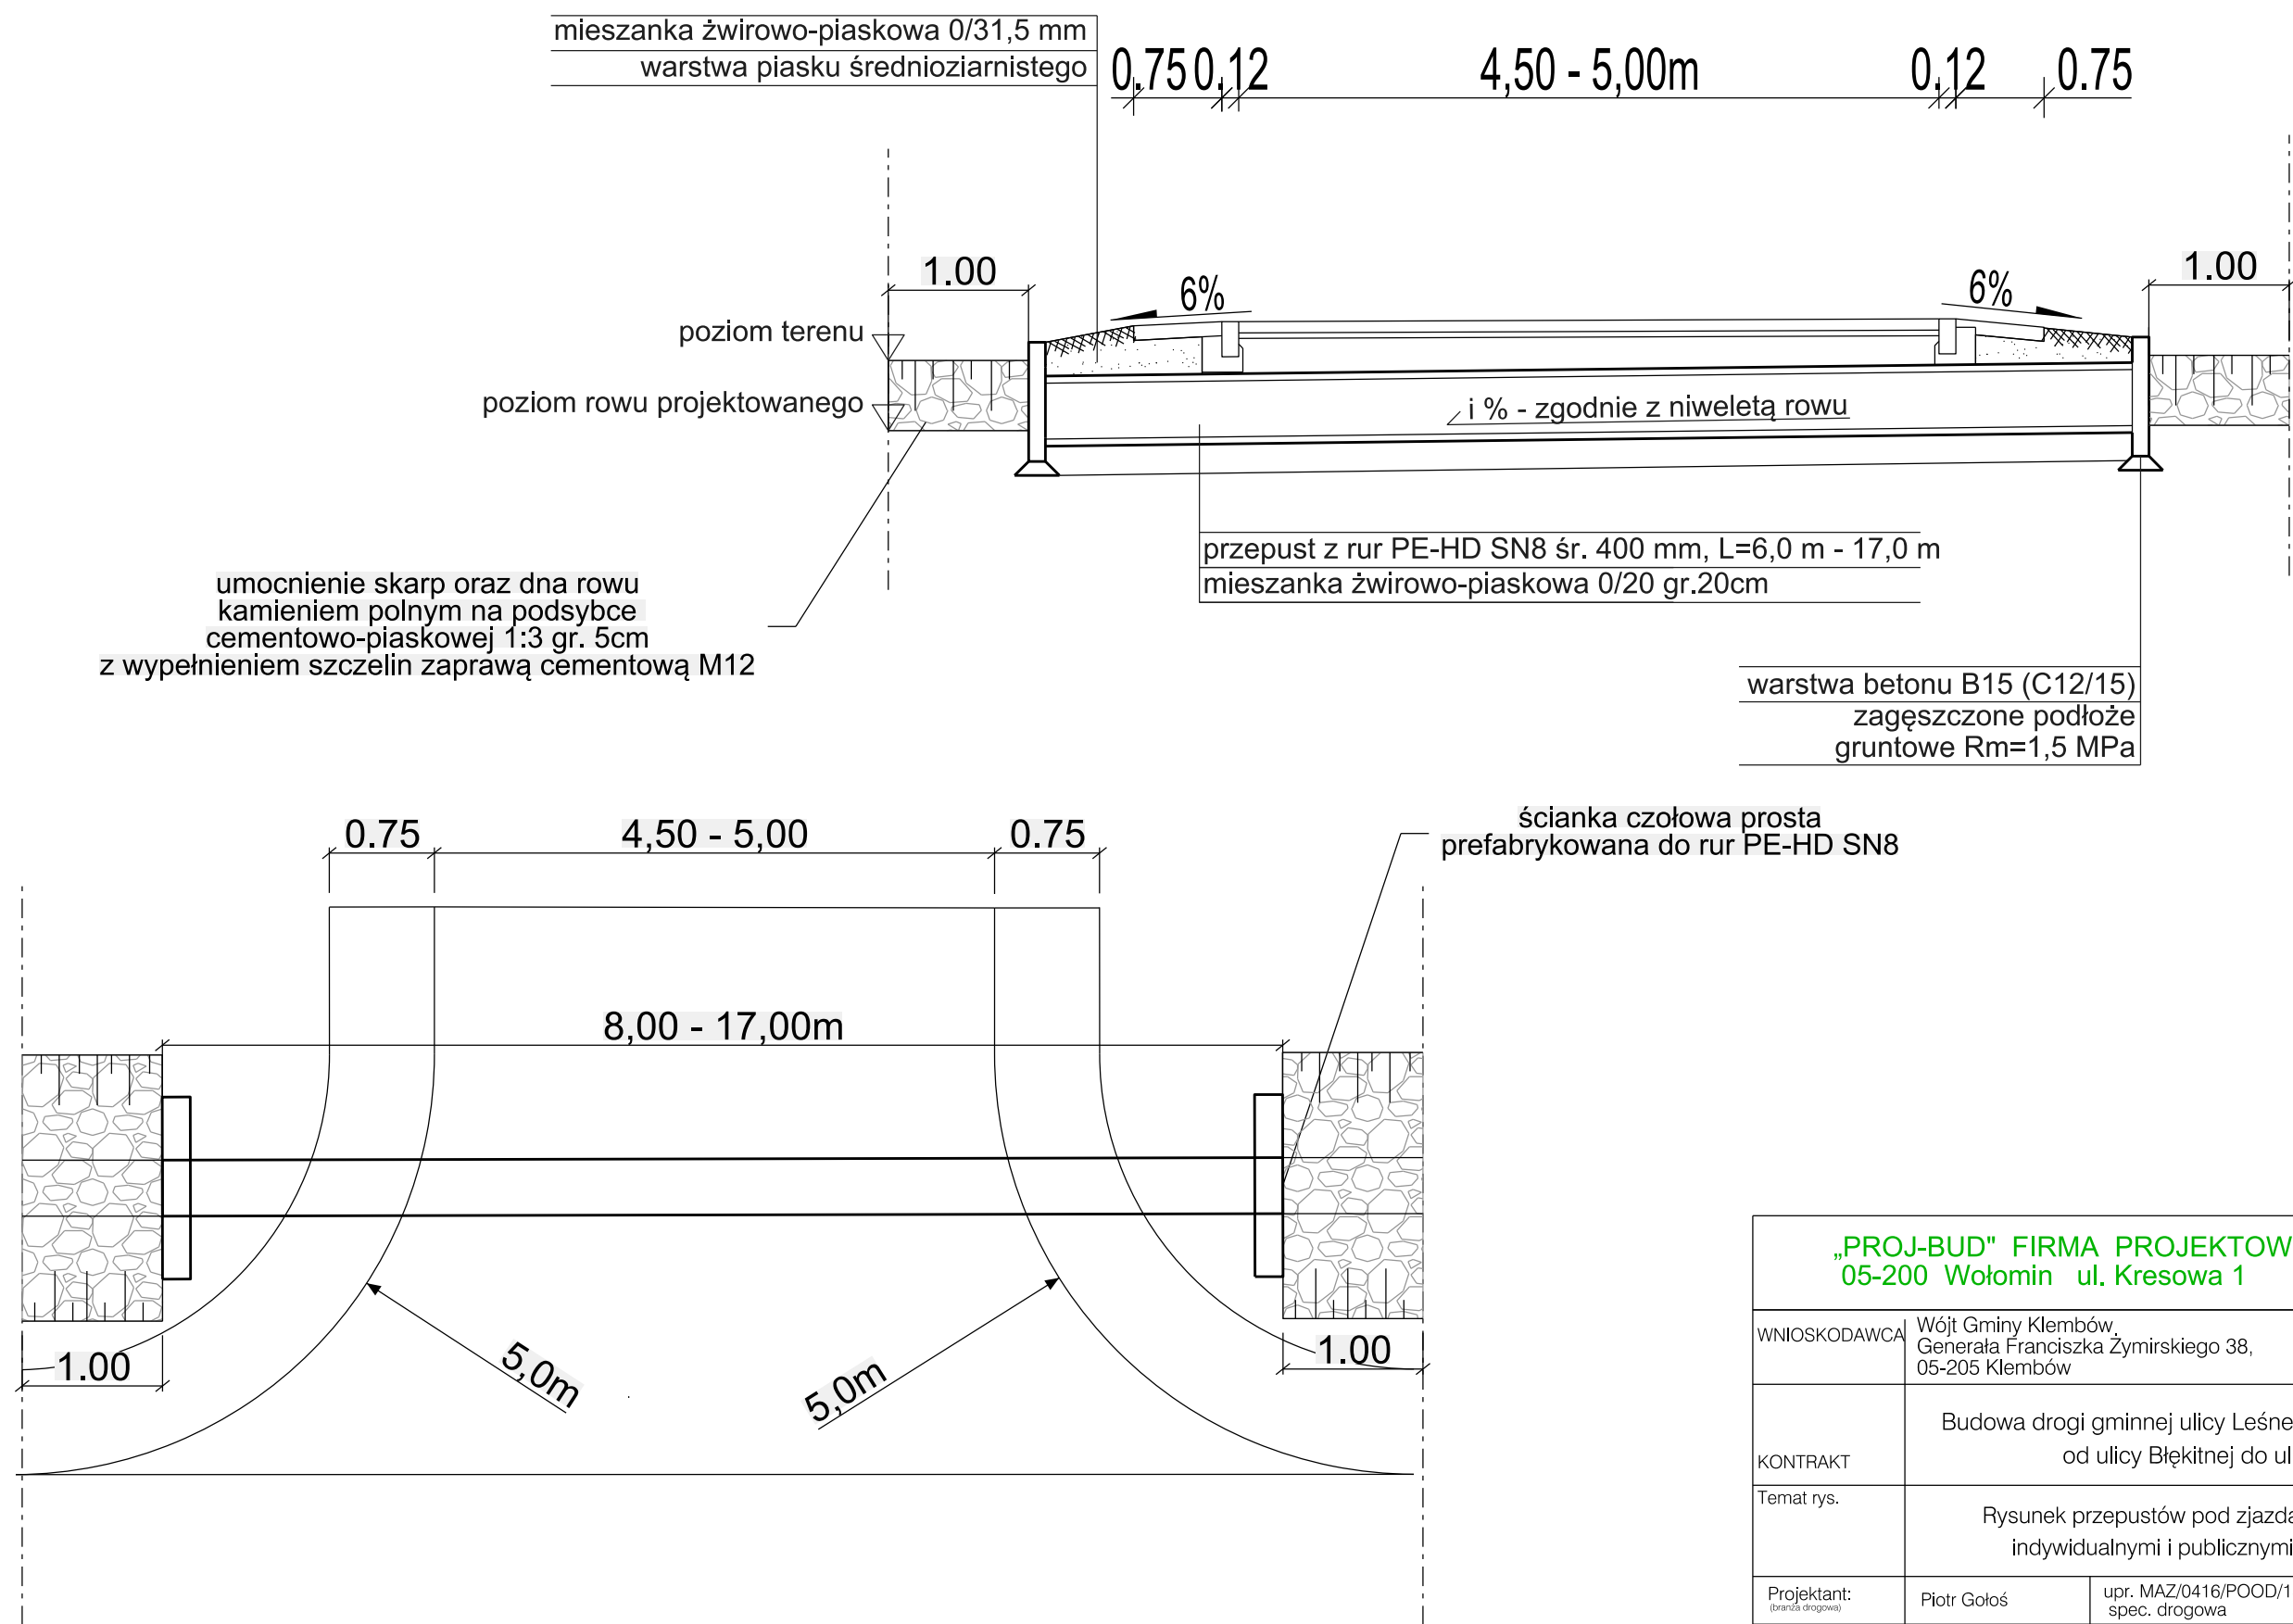

„PROJ-BUD” FIRMA PROJEKTOWO-BUDOWLANA 05-200 Wołomin ul. Kresowa 1			
WNIOSKODAWCA	Wójt Gminy Klembów, Generała Franciszka Żymirskiego 38, 05-205 Klembów		
KONTRAKT	Budowa drogi gminnej ulicy Leśnej w Ostrówku na odcinku od ulicy Błękitnej do ulicy Kolejowej		
Temat rys.	Rysunek przepustów pod zjazdami indywidualnymi i publicznymi		Skala 1:50
			Data: 12.2020
			Nr Rys.5 Ark. 3
Projektant: <small>(branża drogowa)</small>	Piotr Gołoś	upr. MAZ/0416/POOD/13 spec. drogowa	
Sprawdzający: <small>(branża drogowa)</small>	Adam Rosiński	upr. MAZ/0523/PBD/19 spec. drogowa	