


- siatka, klej
- styrodur 12 cm
- izolacja przeciwilgociowa

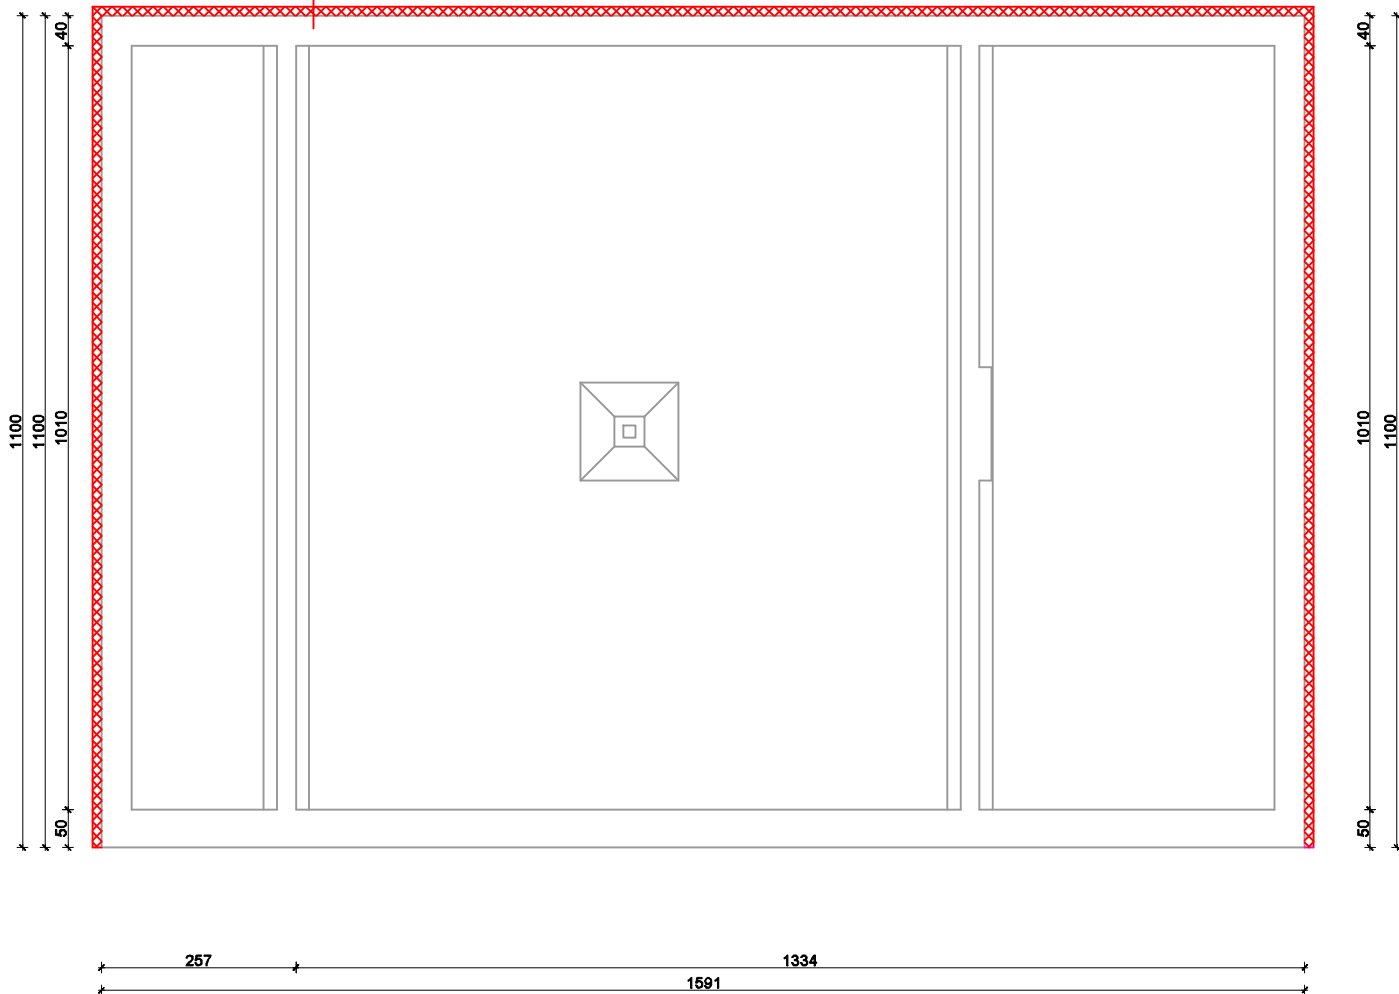

WYKONAWCA PROJEKTU: PROJEKTOWANIE I NADZOROWANIE ROBÓT W BUDOWNICTWIE Bogusław Kowalczyk ul. Mała 3, 05-300 Mińsk Mazowiecki	INWESTOR: Gmina Klembów ul. Gen. Fr. Żymirskiego 38, 05-205 Klembów	TYTUŁ RYSUNKU: IZOLACJA FUNDAMENTÓW		
	ADRES BUDOWY: dz ew. 98/1, Krusze, gm. Klembów jedn. ew. 143407_2 Klembów obręb ew. 143407_2.0005 Krusze	ZESPÓŁ PROJEKTOWY:		
	OBIEKT: BUDYNEK GARAŻOWY Z POMIESZCZENIAMI TECHNICZNYMI	OPRACOWAŁ: mgr inż. Bogusław Kowalczyk nr upr UAN-4224/25/21/88		
		DATA: 04.04.2023	NR RYS: 02	SKALA: 1 : 100 STR. 25