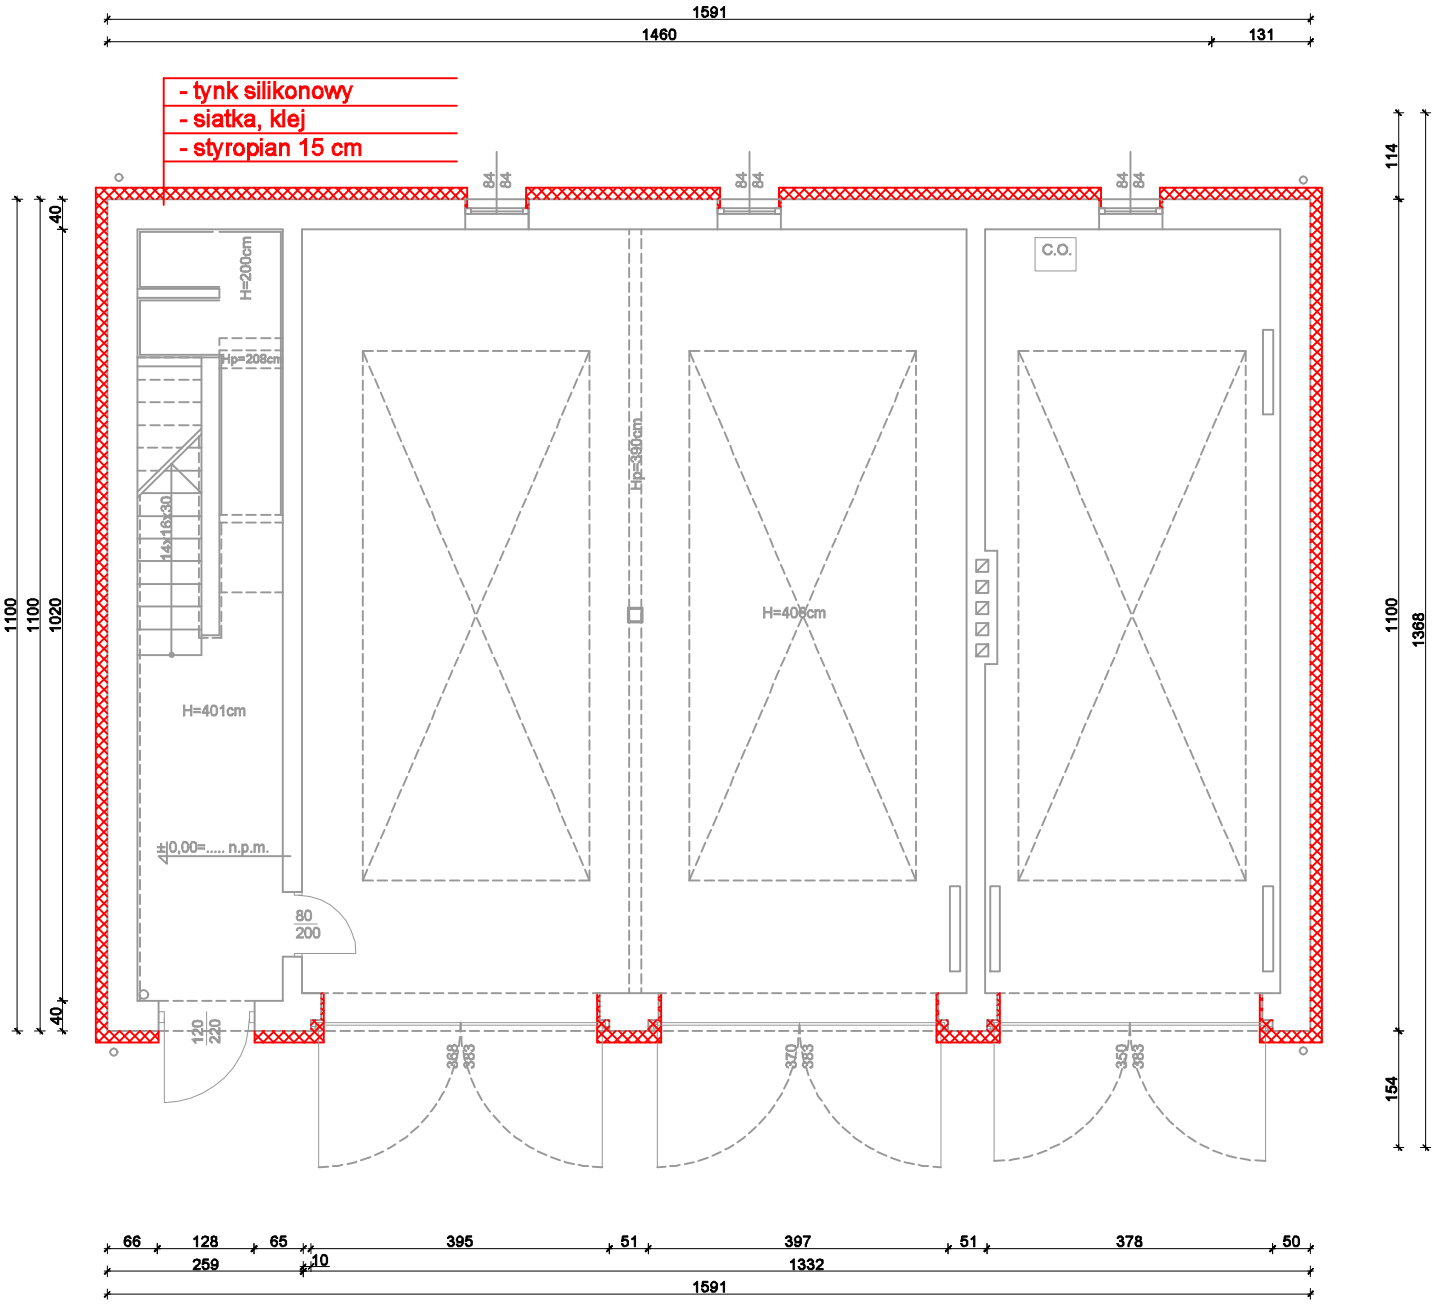

WYKONAWCA PROJEKTU: **PROJEKTOWANIE I NADZOROWANIE ROBÓT W BUDOWNICTWIE** **Bogusław Kowalczyk** ul. Mała 3, 05-300 Mińsk Mazowiecki	INWESTOR: **Gmina Klembów** **ul. Gen. Fr. Żymirskiego 38, 05-205 Klembów**		TYTUŁ RYSUNKU: **RZUT PARTERU**		
	ADRES BUDOWY: dz ew. 98/1, Krusze, gm. Klembów jedn. ew. 143407_2 Klembów obręb ew. 143407_2.0005 Krusze		ZESPÓŁ PROJEKTOWY:		
	OBIEKT: BUDYNEK GARAŻOWY Z POMIESZCZENIAMI TECHNICZNYMI		OPRACOWAŁ: mgr inż. Bogusław Kowalczyk nr upr UAN-4224/25/21/88		
			DATA: 04.04.2023	NR RYS: 03	SKALA: 1 : 100	STR. 26