


wiatrołap do rozbiórki

ELEWACJA POŁUDNIOWA

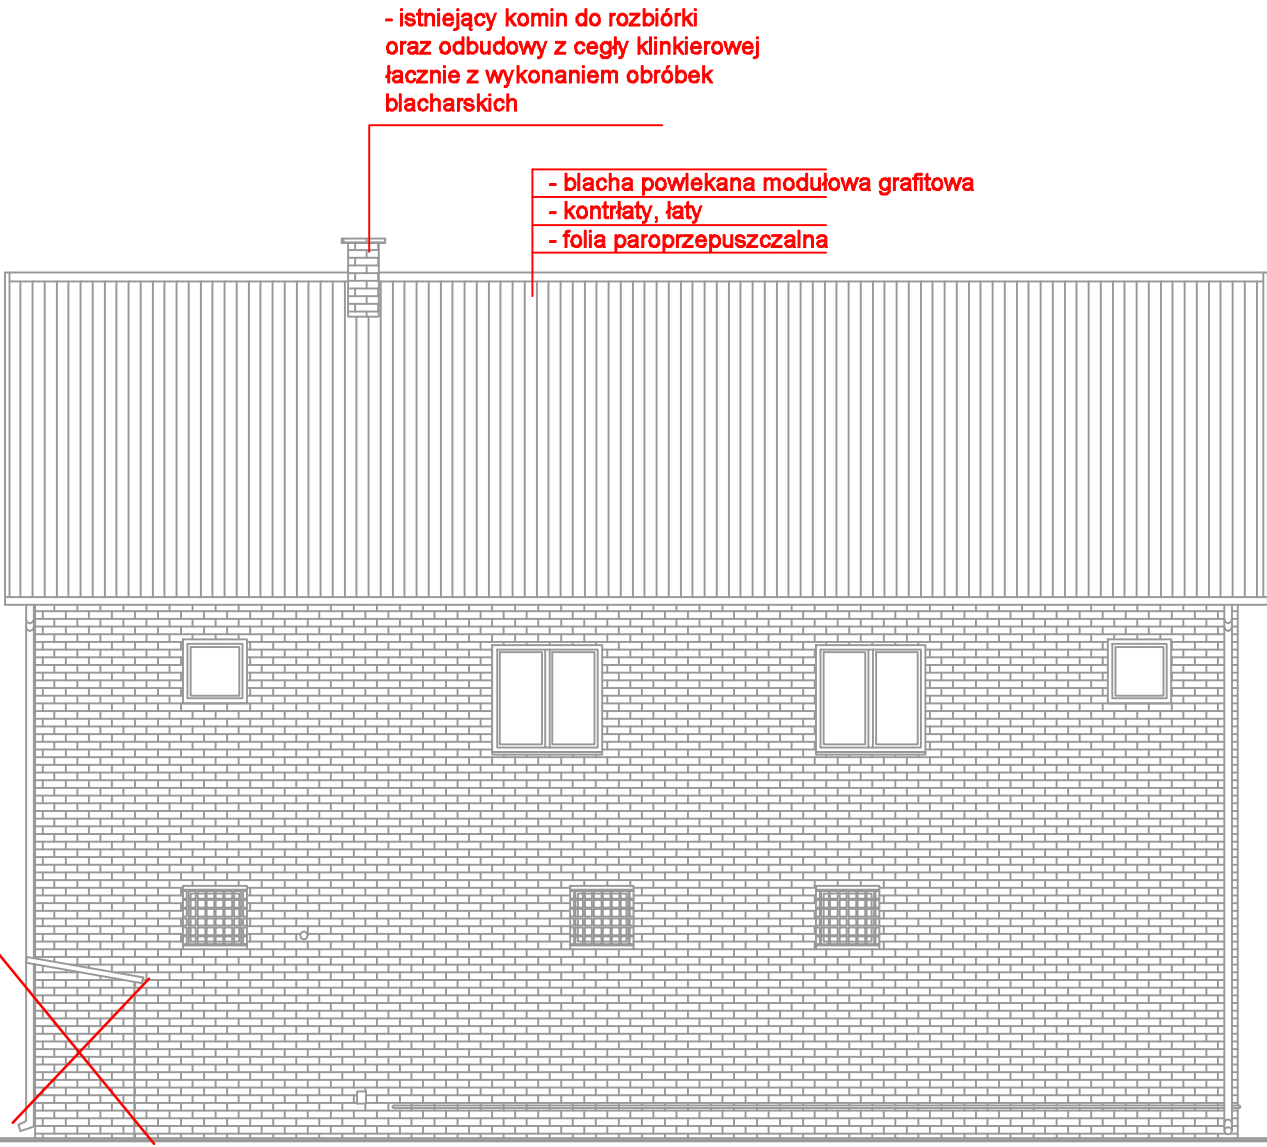

przybudówka do rozbiórki

ELEWACJA PÓŁNOCNA

WYKONAWCA PROJEKTU: PROJEKTOWANIE I NADZOROWANIE ROBÓT W BUDOWNICTWIE Bogusław Kowalczyk ul. Mała 3, 05-300 Mińsk Mazowiecki	INWESTOR: Gmina Klembów ul. Gen. Fr. Żymirskiego 38, 05-205 Klembów	TYTUŁ RYSUNKU: ELEWACJE PŁN, PŁD		
	ADRES BUDOWY: dz ew. 98/1, Krusze, gm. Klembów jedn. ew. 143407_2 Klembów obręb ew. 143407_2.0005 Krusze	ZESPÓŁ PROJEKTOWY:		
	OBIEKT: BUDYNEK GARAŻOWY Z POMIESZCZENIAMI TECHNICZNYMI	OPRACOWAŁ:	mgr inż. Bogusław Kowalczyk nr upr. UAN-4224/25/21/88	
		DATA: 04.04.2023	NR RYS: 04	SKALA: 1 : 100 STR. 27