



ZJAZD Z KOSTKI BETONOWEJ  
PRZEZ CHODNIK  
Przekrój 2-2

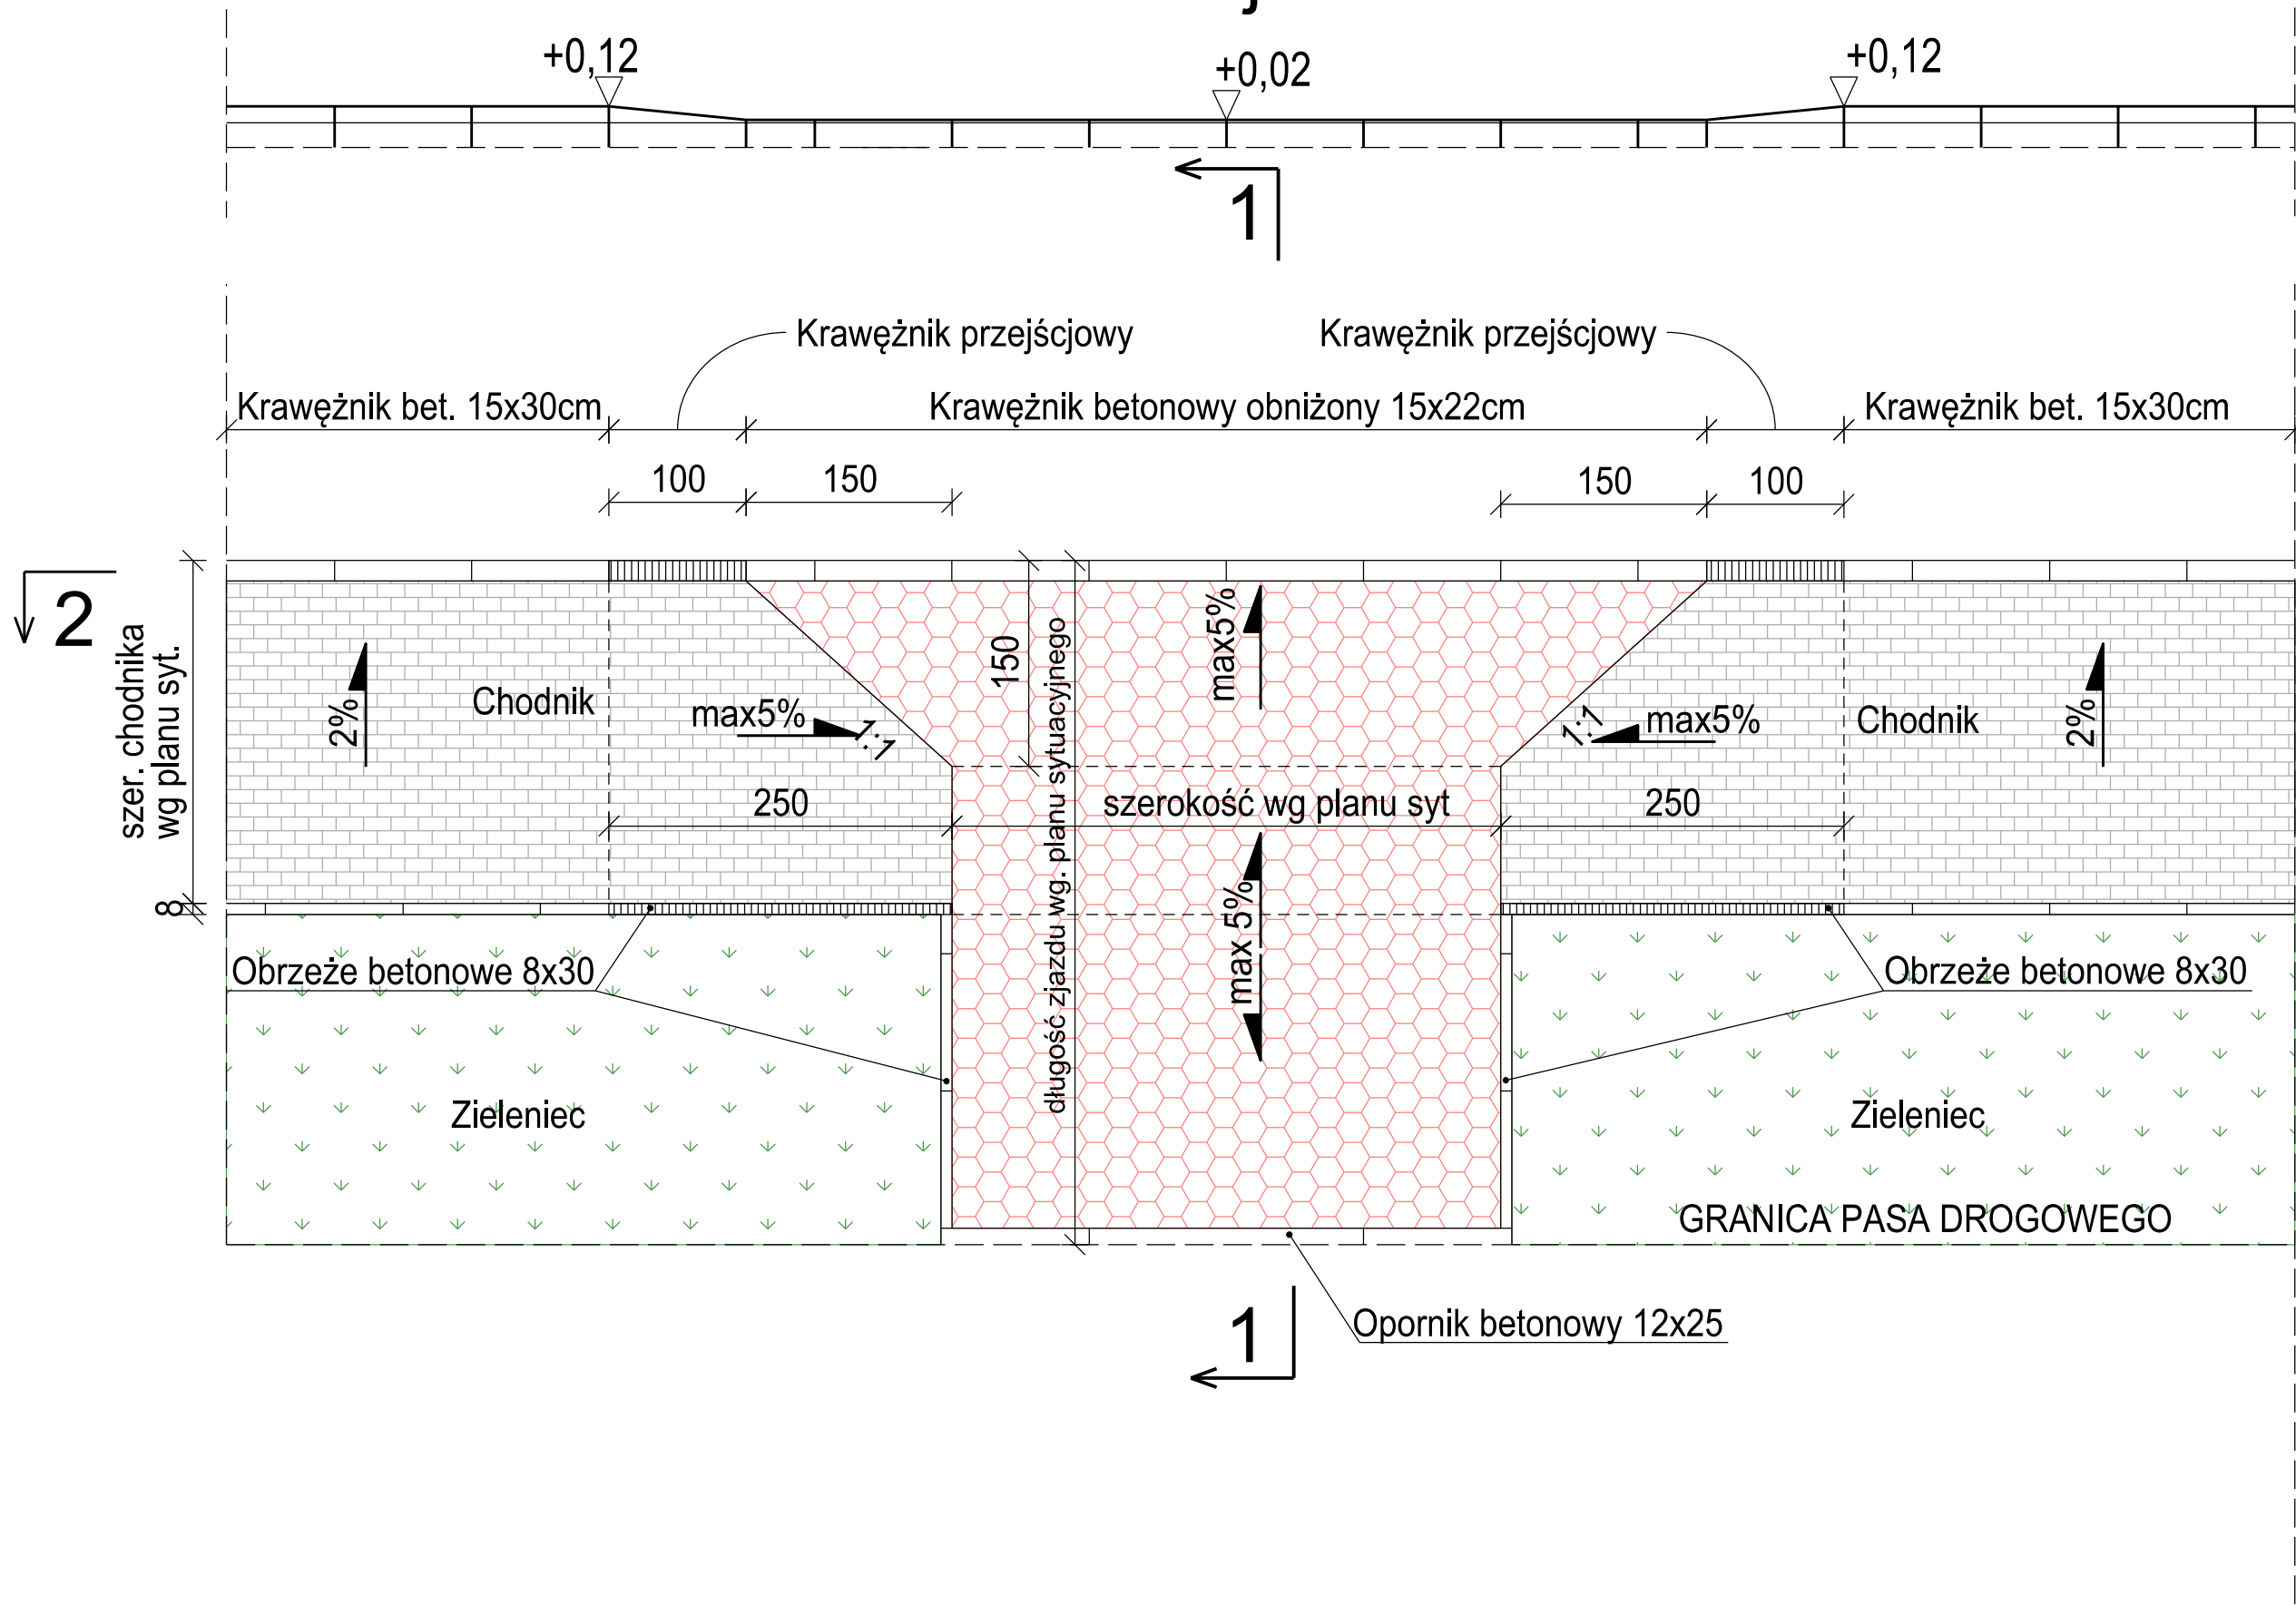


Przekrój 1-1

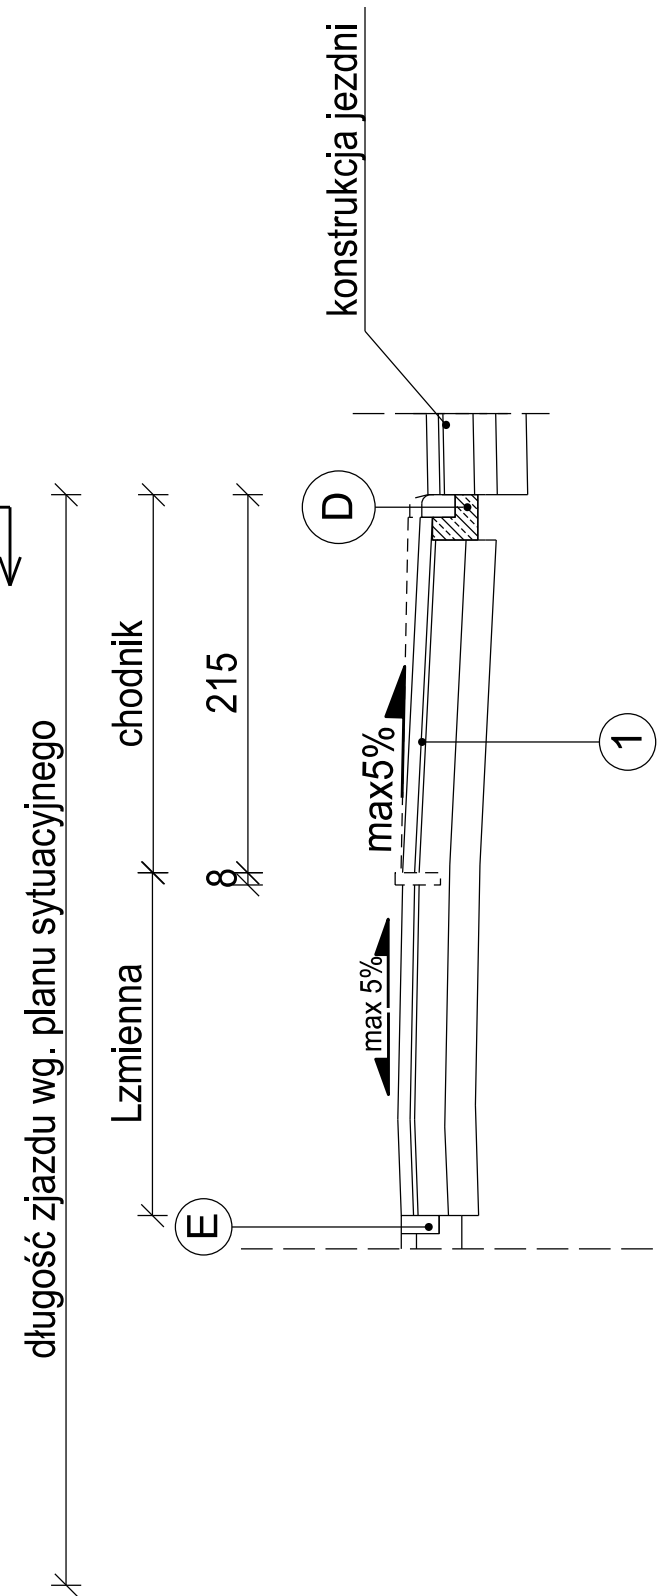


KONSTRUKCJA NR 1 - zjazd z kostki betonowej gr 8 cm  
warstwa ścieralna - kostka betonowa, gr. 8cm  
podsypka cementowo-piaskowa gr. 3cm  
podbudowa z kruszywa łamanego 0/31,5 stab. mech, gr. 20cm  
warstwa wzmacniająca z gruntu stab. cementem o Rm=2,5MPa, gr. 20cm

Szczegół D

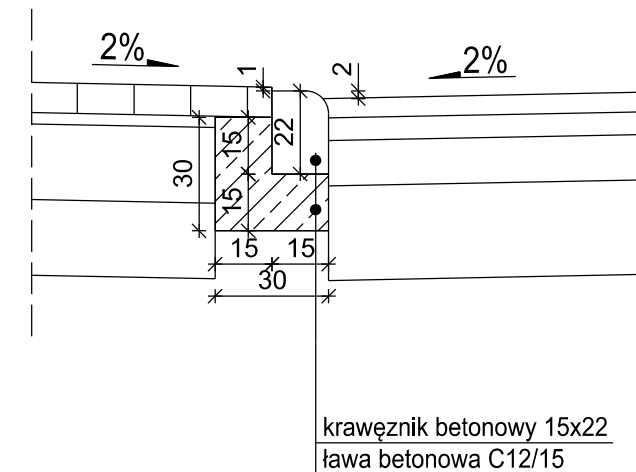

Szczegół E

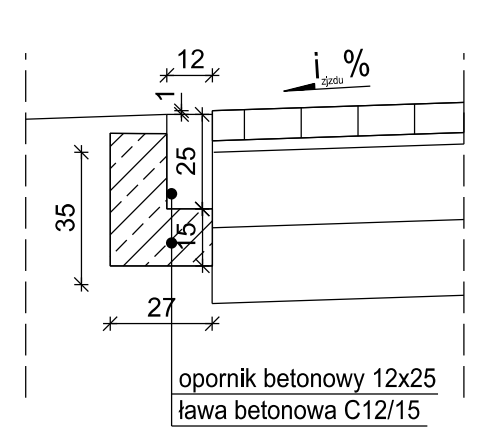

<u>INWESTOR:</u>  Wójt Gminy Klembów ul. Gen. F. Żymirskiego 38 05-205 Klembów		<u>JEDNOSTKA PROJEKTOWA:</u>  Michał Łazowski ul. Kamińskiego 16/2 05-092 Łomianki Dolne		
<u>NAZWA OBIEKTU BUDOWLANEGO:</u>  Budowa chodnika wzdłuż ulicy Przejazdowej w Ostrówku i ulicy Jasnej w Lipce na odcinku od ulicy Przytorowej do ulicy Żużlowej				
<u>ADRES:</u>  woj. mazowieckie, powiat wołomiński, Gmina Klembów				
<u>STADIUM:</u> PROJEKT DO ZGŁOSZENIA ROBÓT BUDOWLANÝCH		<u>BRANŻA:</u> DROGOWA		
<u>TYTUŁ RYSUNKU:</u>  Przekroje normalne zjazdów			<u>SKALA:</u> 1:50; 1:20	
<u>STANOWISKO:</u>	<u>IMIĘ I NAZWISKO:</u>	<u>SPECJALNOŚĆ:</u>	<u>NR UPRAWNIENÍ:</u>	<u>PODPIS:</u>
Projektant	mgr inż. Michał Łazowski	Drogowa	MAZ/0509/PBD/15	
<u>DATA:</u>	Marzec 2023		<u>NR RYSUNKU:</u>	3.2