


## PRZEKRÓJ NORMALNY - ul. Pokoje

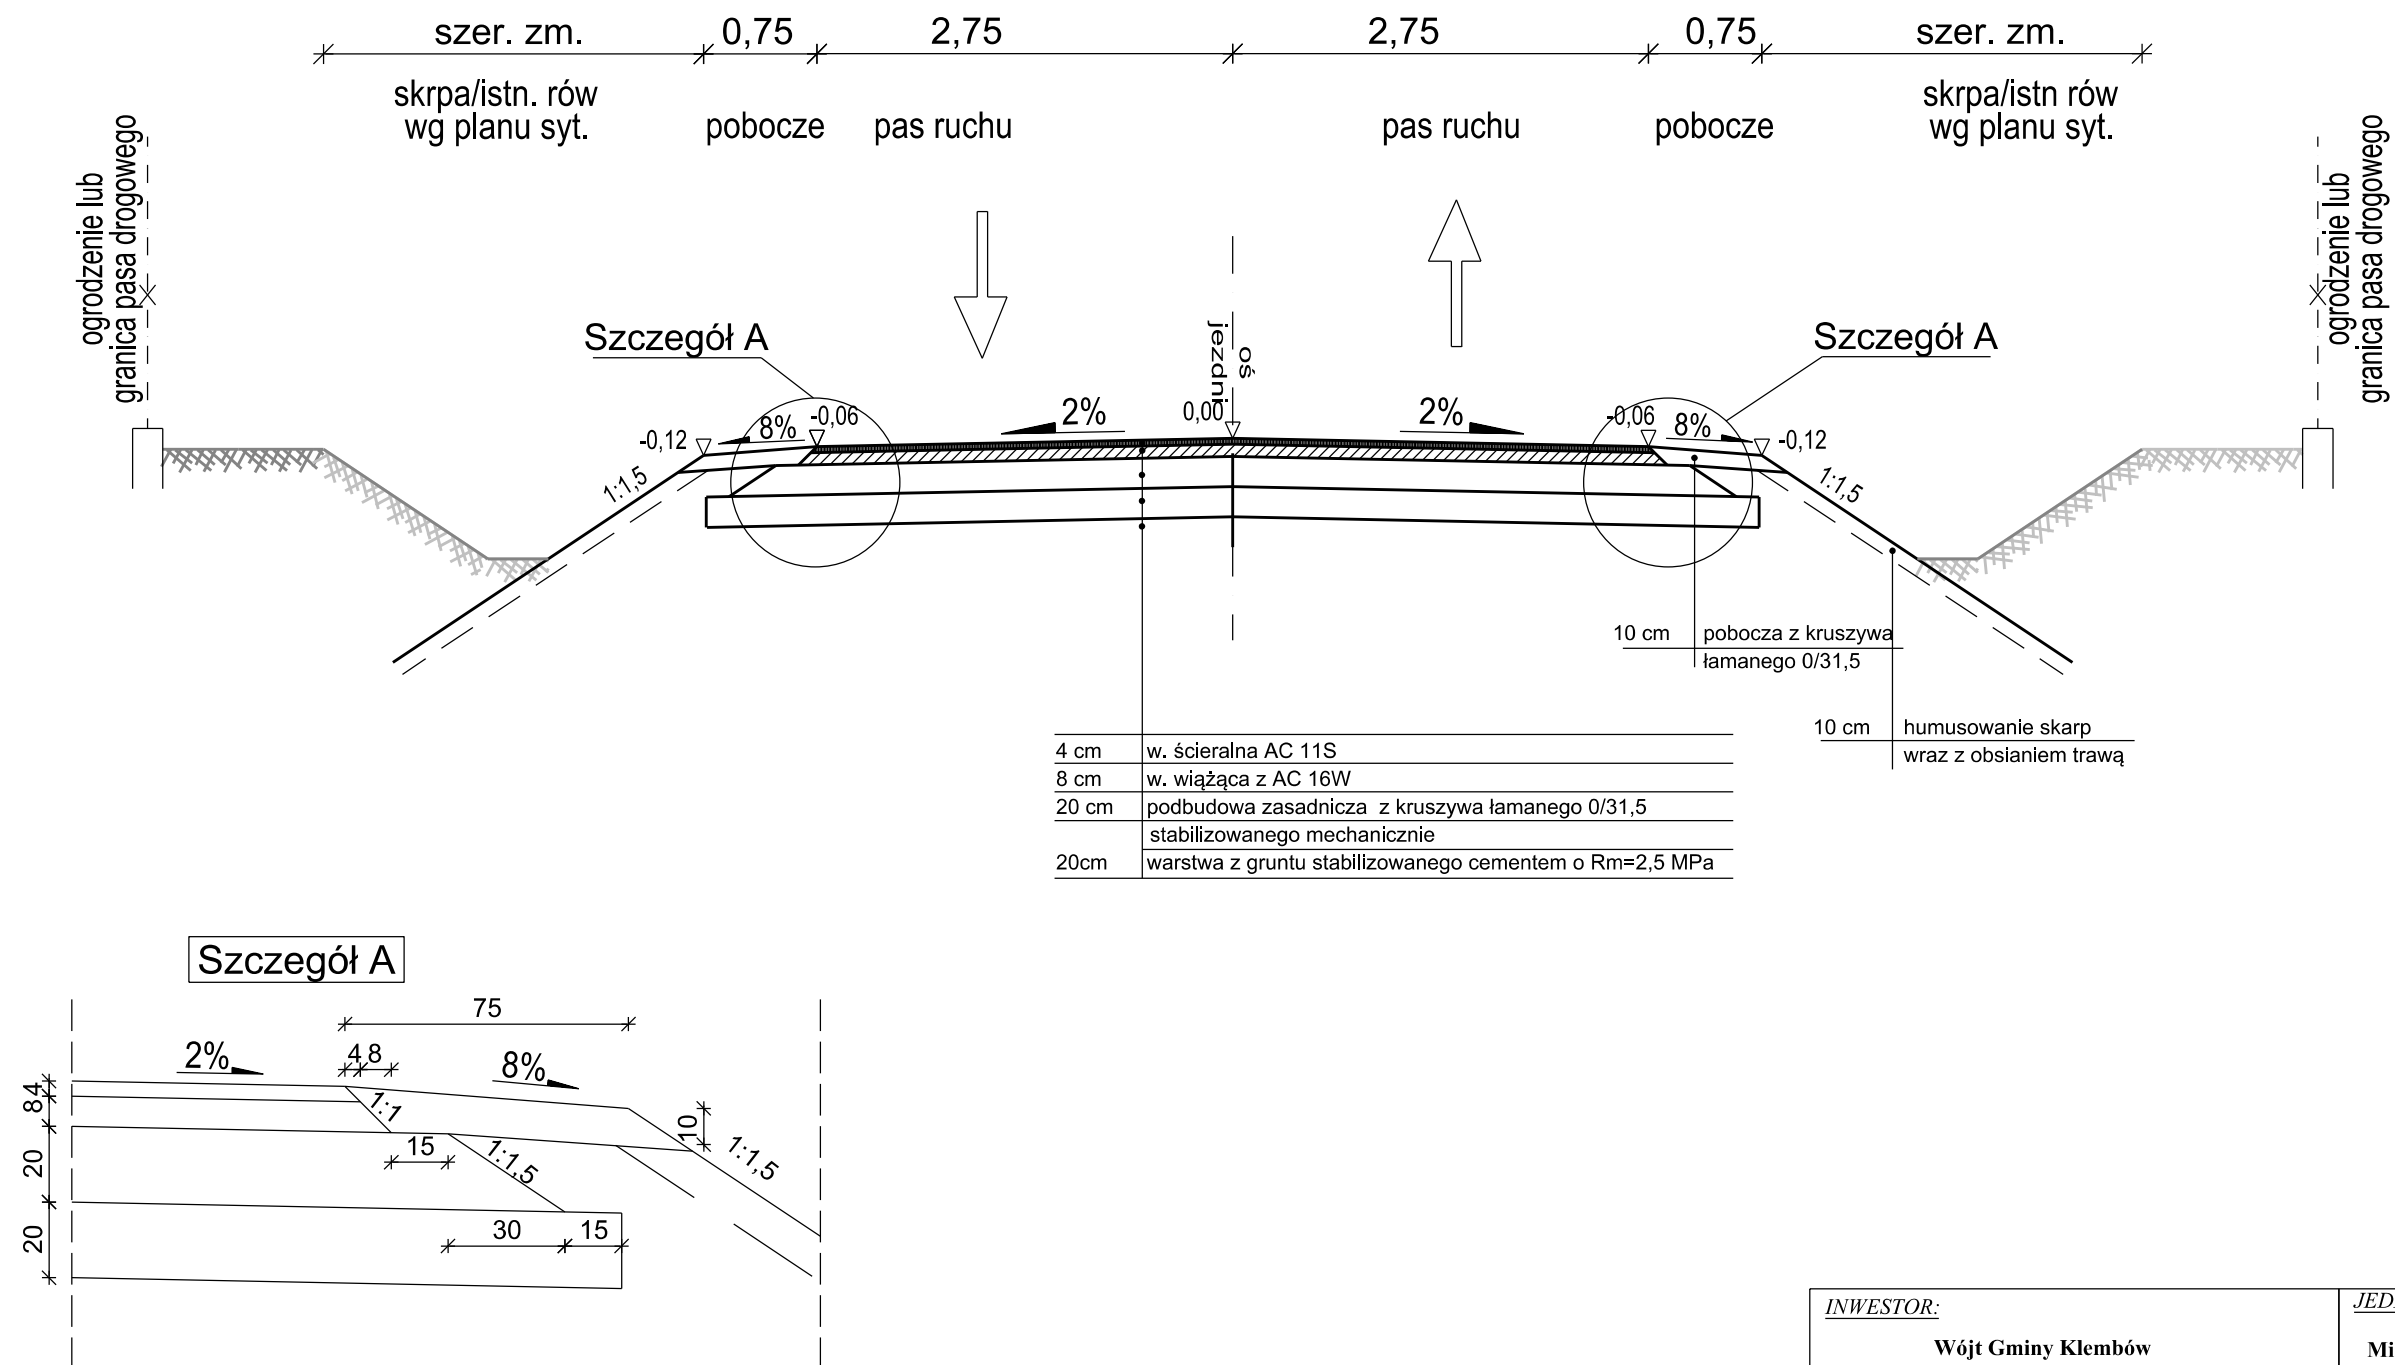

<u>INWESTOR:</u>  Wójt Gminy Klembów ul. Gen. F. Żymirskiego 38 05-205 Klembów		<u>JEDNOSTKA PROJEKTOWA:</u>  Michał Łazowski ul. Kamińskiego 16/2 05-092 Łomianki Dolne		
<u>NAZWA OBIEKTU BUDOWLANEGO:</u>  Remont drogi gminnej ul. Pokoje w msc. Wola Raszewska na dz. ew. 477 obręb 0016 Wola Raszewska				
<u>ADRES:</u>  woj. mazowieckie, powiat wołomiński, Gmina Klembów				
<u>STADIUM:</u> PROJEKT DO ZGŁOSZENIA ROBÓT BUDOWLANYCH		<u>BRANŻA:</u> DROGOWA		
<u>TYTUŁ RYSUNKU:</u>  Przekroje normalne i szczegóły techniczne			<u>SKALA:</u>  1:50; 1:20	
<u>STANOWISKO:</u>	<u>IMIĘ I NAZWISKO:</u>	<u>SPECJALNOŚĆ:</u>	<u>NR UPRAWNIEŃ:</u>	<u>PODPIS:</u>
Projektant	mgr inż. Michał Łazowski	Drogowa	MAZ/0509/PBD/15	
<u>DATA:</u>	Lipiec 2023		<u>NR RYSUNKU:</u>	3