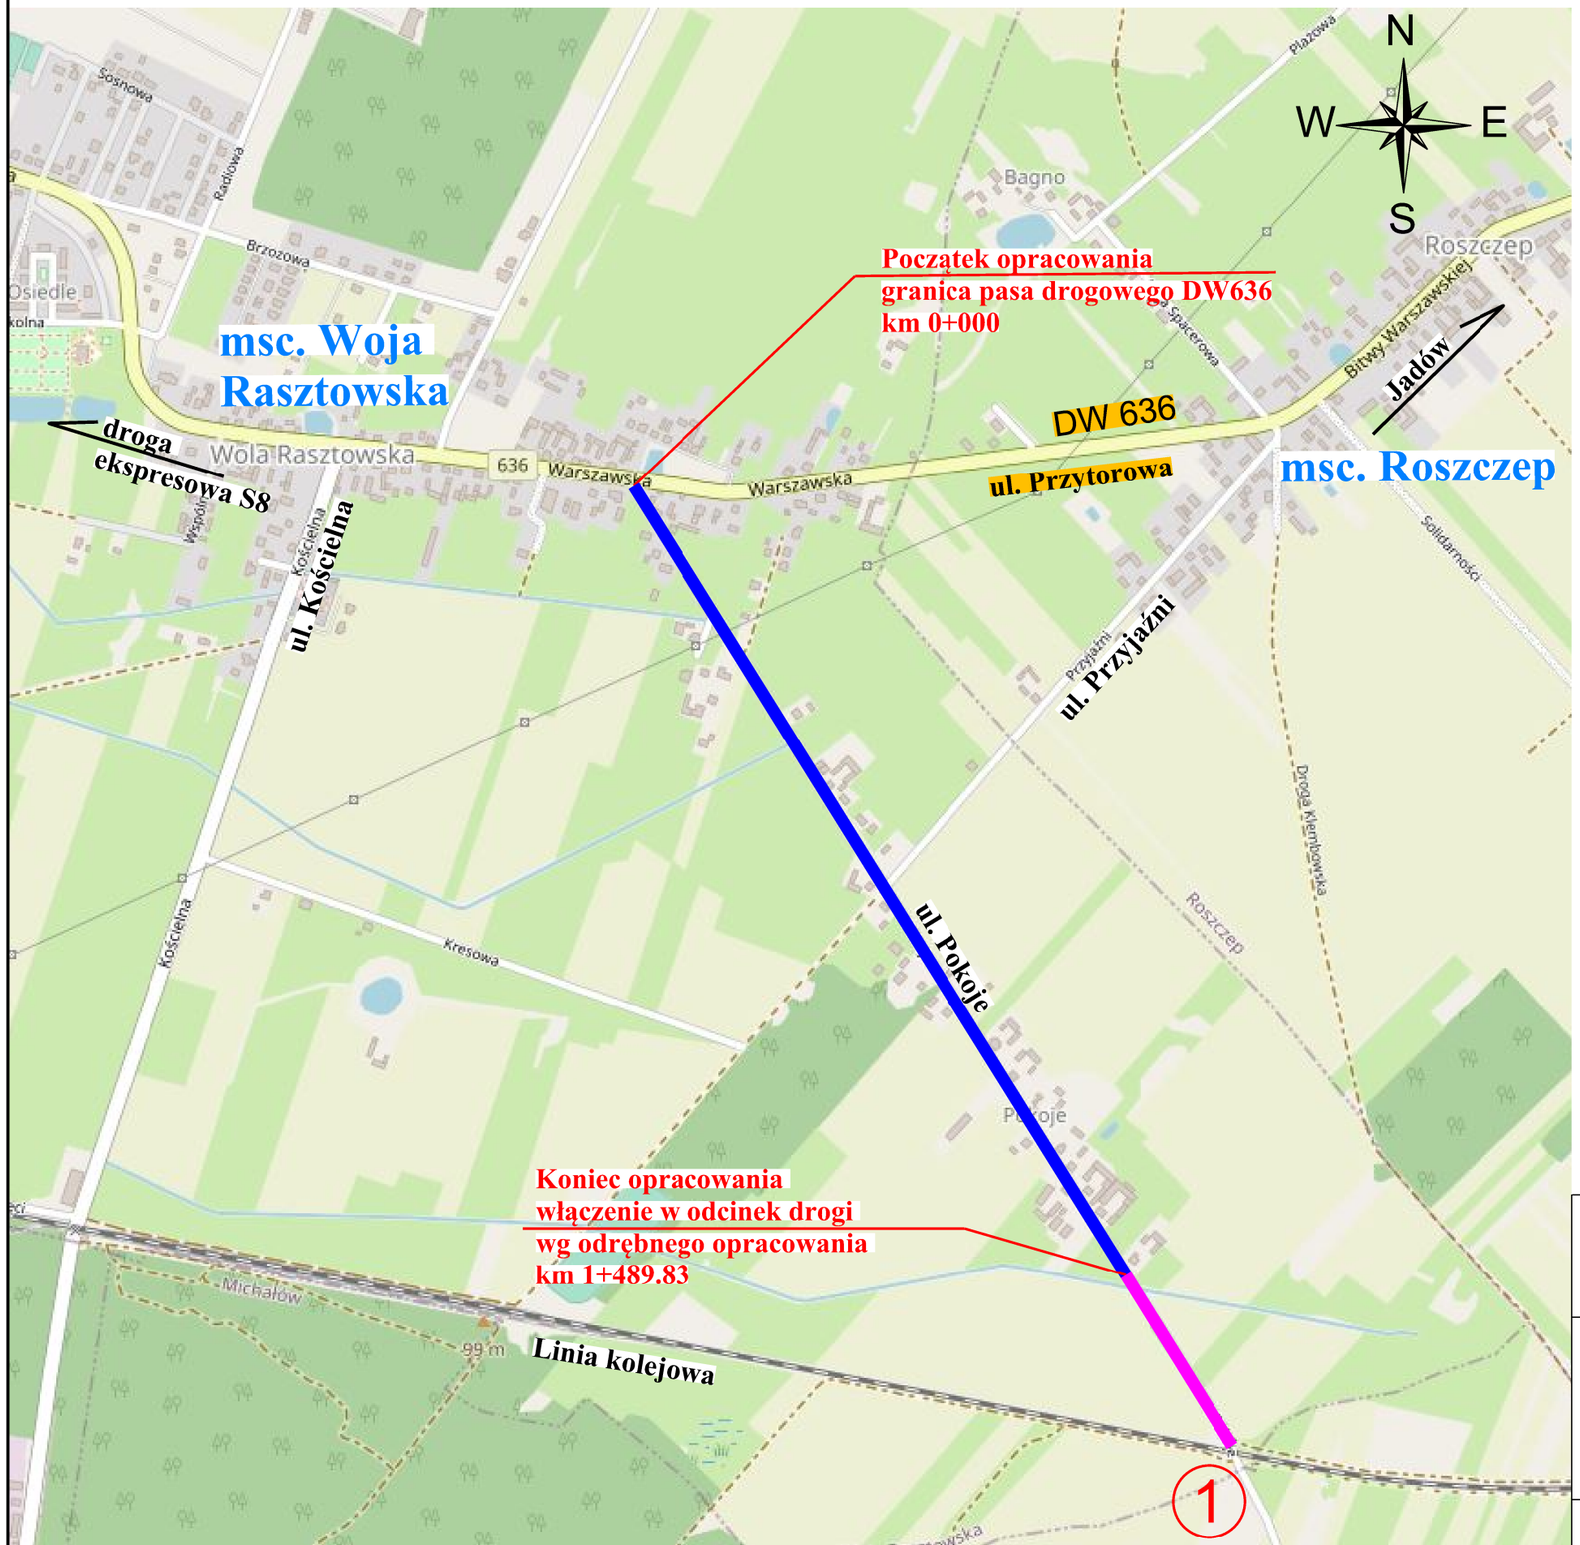

- odcinek drogi objęty opracowaniem
- odcinek drogi realizowany wg odrębnego opracowania
1 - przejazd kolejowy

INWESTOR: **Wójt Gminy Klembów** **ul. Gen. F. Żymirskiego 38** **05-205 Klembów**	*JEDNOSTKA PROJEKTOWA:* **Michał Łazowski** **ul. Kamińskiego 16/2** **05-092 Łomianki Dolne**

NAZWA OBIEKTU BUDOWLANEGO:

Remont drogi gminnej ul. Pokoje w msc. Wola Rasztowska
na dz. ew. 477 obręb 0016 Wola Rasztowska

ADRES:
woj. mazowieckie, powiat wołomiński, Gmina Klembów

STADIUM:	*BRANŻA:*
PROJEKT STAŁEJ ORGANIZACJI RUCHU	**DROGOWA**

TYTUŁ RYSUNKU:	*SKALA:*
Plan orientacyjny	**1:5 000**

STANOWISKO:	*IMIĘ I NAZWISKO:*	*SPECJALNOŚĆ:*	*NR UPRAWNIEŃ:*	*PODPIS:*
Projektant	**mgr inż. Michał Łazowski**	**Drogowa**	**MAZ/0509/PBD/15**	
DATA:	**Lipiec 2023**		*NR RYSUNKU:*	**1**