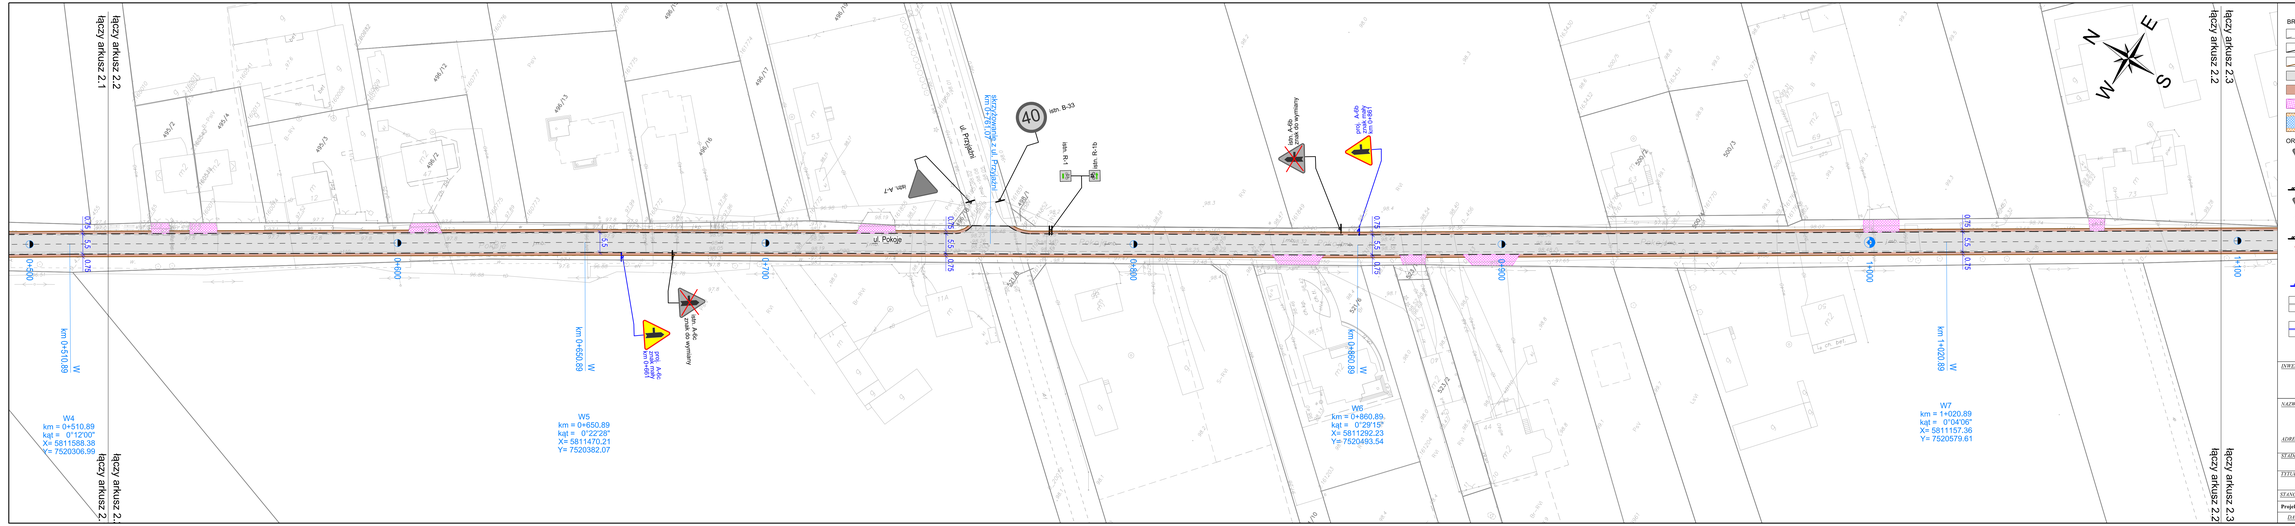

LEGENDA:

BRANŻA DROGOWA

- proj. oś
- proj. krawędź jezdni
- proj. krawędź pobocza
- proj. nawierzchnia z betonu asfaltowego
- proj. pobocza
- istniejące zjazdy i dojścia do furtek nie objęte opracowaniem
- proj. oddinek drogi gminnej wg odrębnego opracowania

ORGANIZACJA RUCHU

- ist. A-7 - istn. oznakowanie pionowe
- ist. A-7 - istn. oznakowanie pionowe do usunięcia
- proj. A-7 - proj. oznakowanie pionowe
- istn. P-4 - istn. oznakowanie poziome
- P-4 - proj. oznakowanie poziome cienkowarstwowe

INWESTOR: **Wójt Gminy Klembów ul. Gen. F. Żymierskiego 38 05-245 Klembów**	*JEDNOSTKA PROJEKTOWA:* **Michał Lazowski ul. Kamińskiego 16/2 05-092 Łomianki Dolne**

NAZWA OBIEKTU BUDOWLANEGO:

Remont drogi gminnej ul. Pokoje w msc. Wola Rasztowska na dz. ew. 477 obręb 0016 Wola Rasztowska

ADRES: **woj. mazowieckie, powiat wołomiński, Gmina Klembów**

STADIUM: **PROJEKT DO ZGŁOSZENIA ROBÓT BUDOWLANYCH**	*BRANŻA:* **DROGOWA**

TYTUŁ RYSUNKU: **Plan sytuacyjny** — *SKALA:* **1:500**

STANOWISKO	*IMIĘ I NAZWISKO*	*SPECJALNOŚĆ*	*NR UPRAWNIEŃ*	*PODPIS*
Projektant	**mgr inż. Michał Lazowski**	**Drogowa**	**MAZ/0009/PBD/15**	

DATA: **Lipiec 2023** — *NR RYSUNKU:* **2.2**