


Szczegół Nr 1

/Szczegół połączenia jezdni i pobocza/

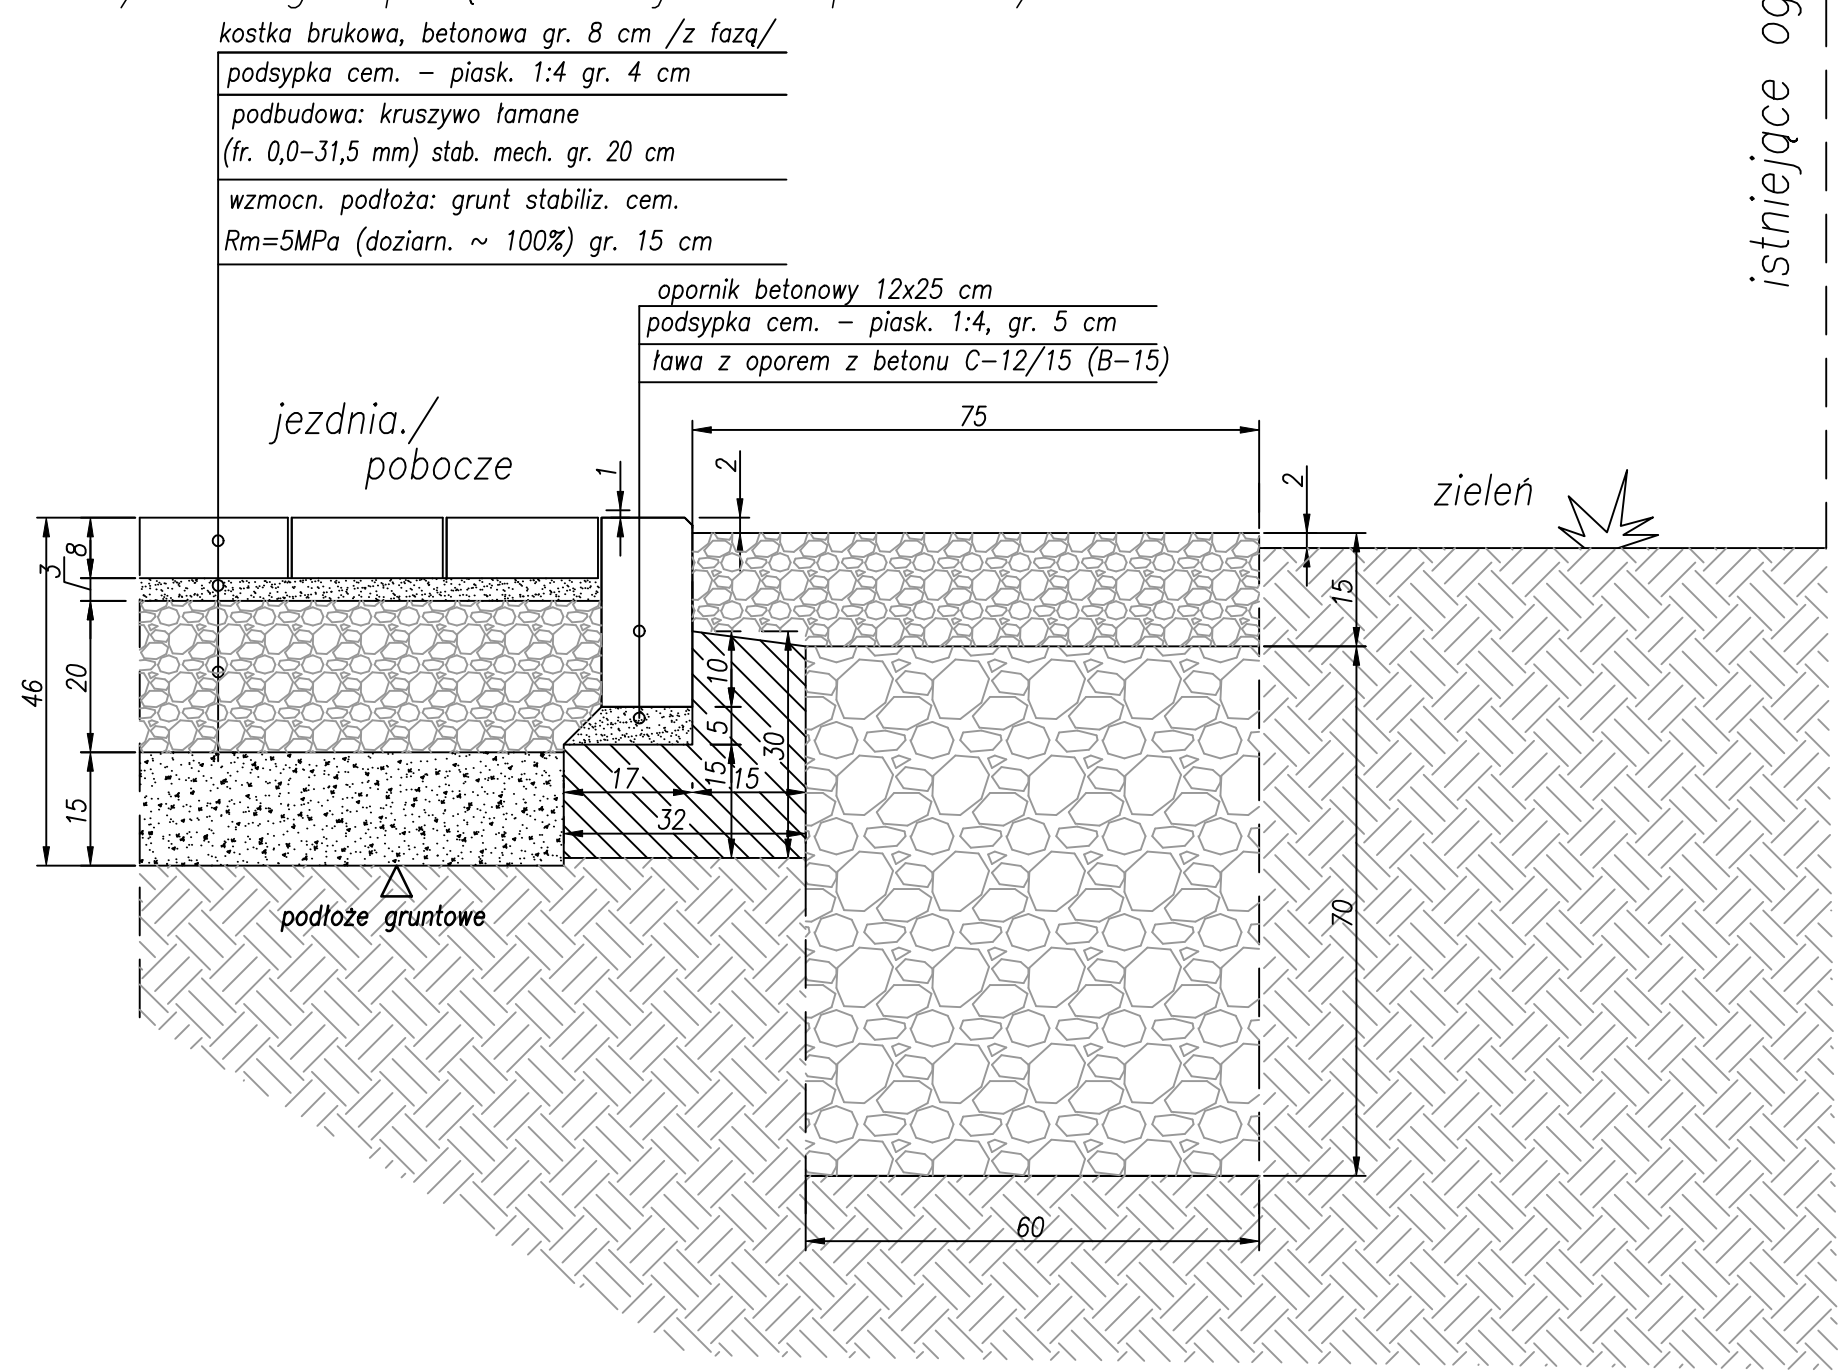

istniejące ogrodzenia

INWESTOR:		
 Wójt Gminy Klembów ul. Gen. Fr. Żymirskiego 38 05-205 Klembów		
INWESTYCJA:		
"BUDOWA DROGI GMINNEJ UL. LEŚNEJ W NOWYM KRASZEWIE - DRUGI ETAP" gm. Klembów, pow. Wołomiński		
JEDNOSTKA PROJEKTOWA:		
IDEA SDT & Partnerzy 05-800 Pruszków, ul. Staszica 1, p. IV, lok. 7 tel. 516-488-568		
TYTUŁ RYSUNKU: Szczegół konstrukcyjny Nr 1	FAZA OPRACOWANIA: Projekt Wykonawczy	
RODZAJ OPRACOWANIA: Projekt Drogowy	SKALA: 1:10	Nr: D-2
PROJEKTANT:	Data:	Podpis:
inż. Paweł Dziedzicki upr. MAZ/0195/PWOD/16	23.07.2020	
WSPÓŁPRACA:	Data:	Podpis:
mgr inż. Anna Mościńska	23.07.2020	
SPRAWDZAJĄCY:	Data:	Podpis:
inż. Krystyna Cąkała upr. WAM/0112/PWOD/06	23.07.2020	