


Lokalizacja wykoannych prac geotechnicznych na mapie w skali 1:2000

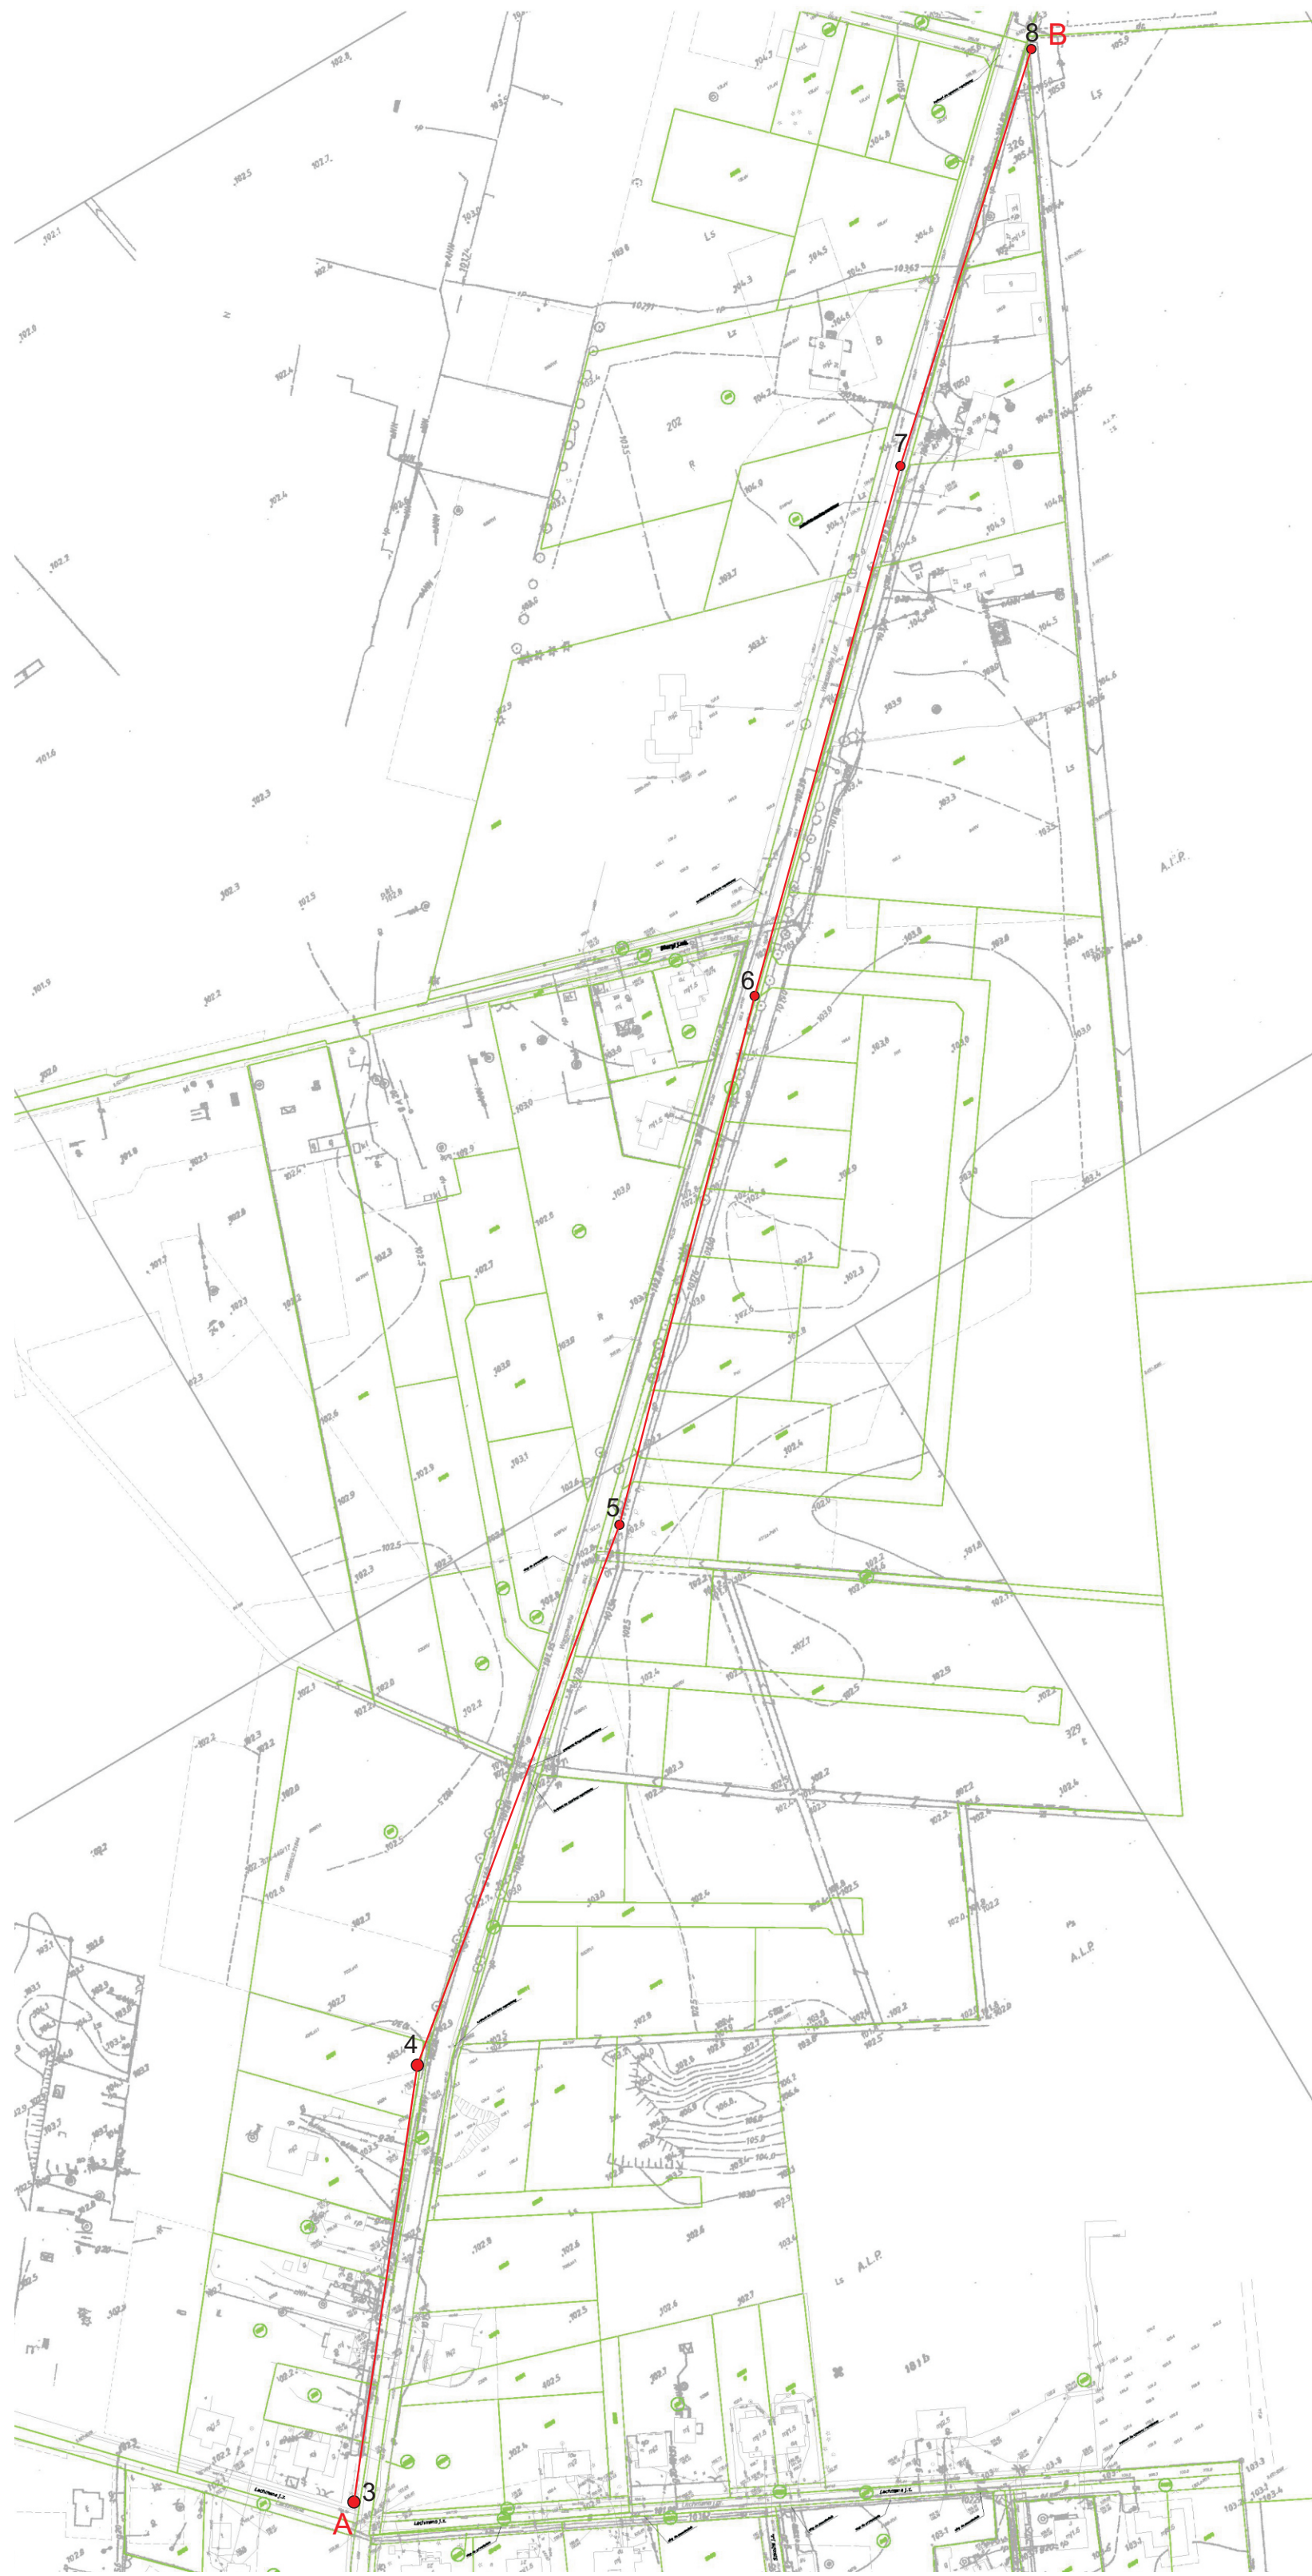

- 7

•

wykonane otwory geotechniczne
- A

B

linia przekroju geotechnicznego