


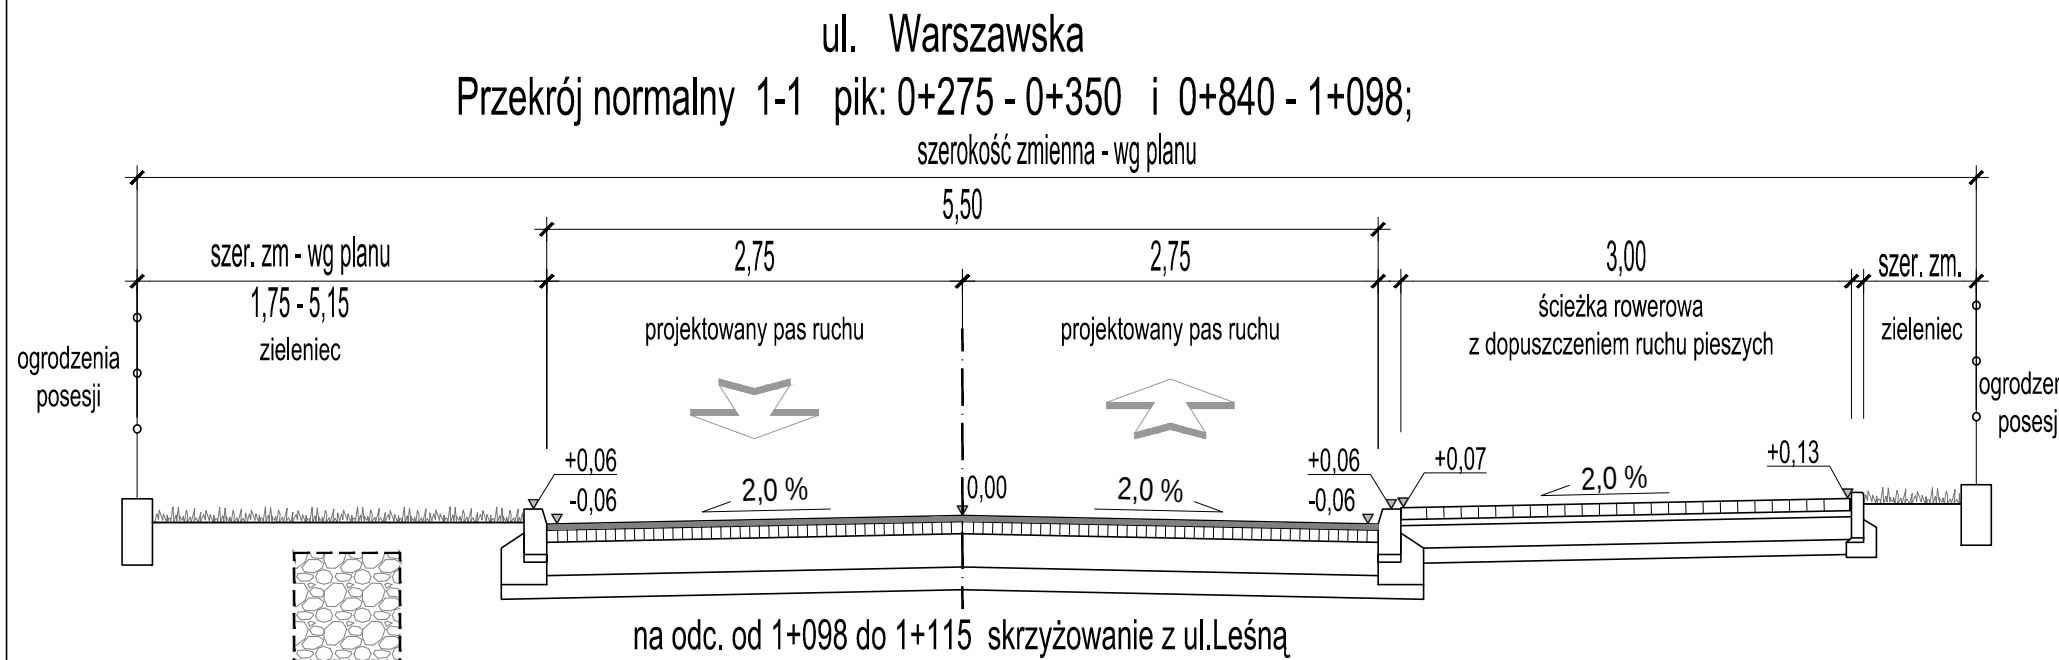


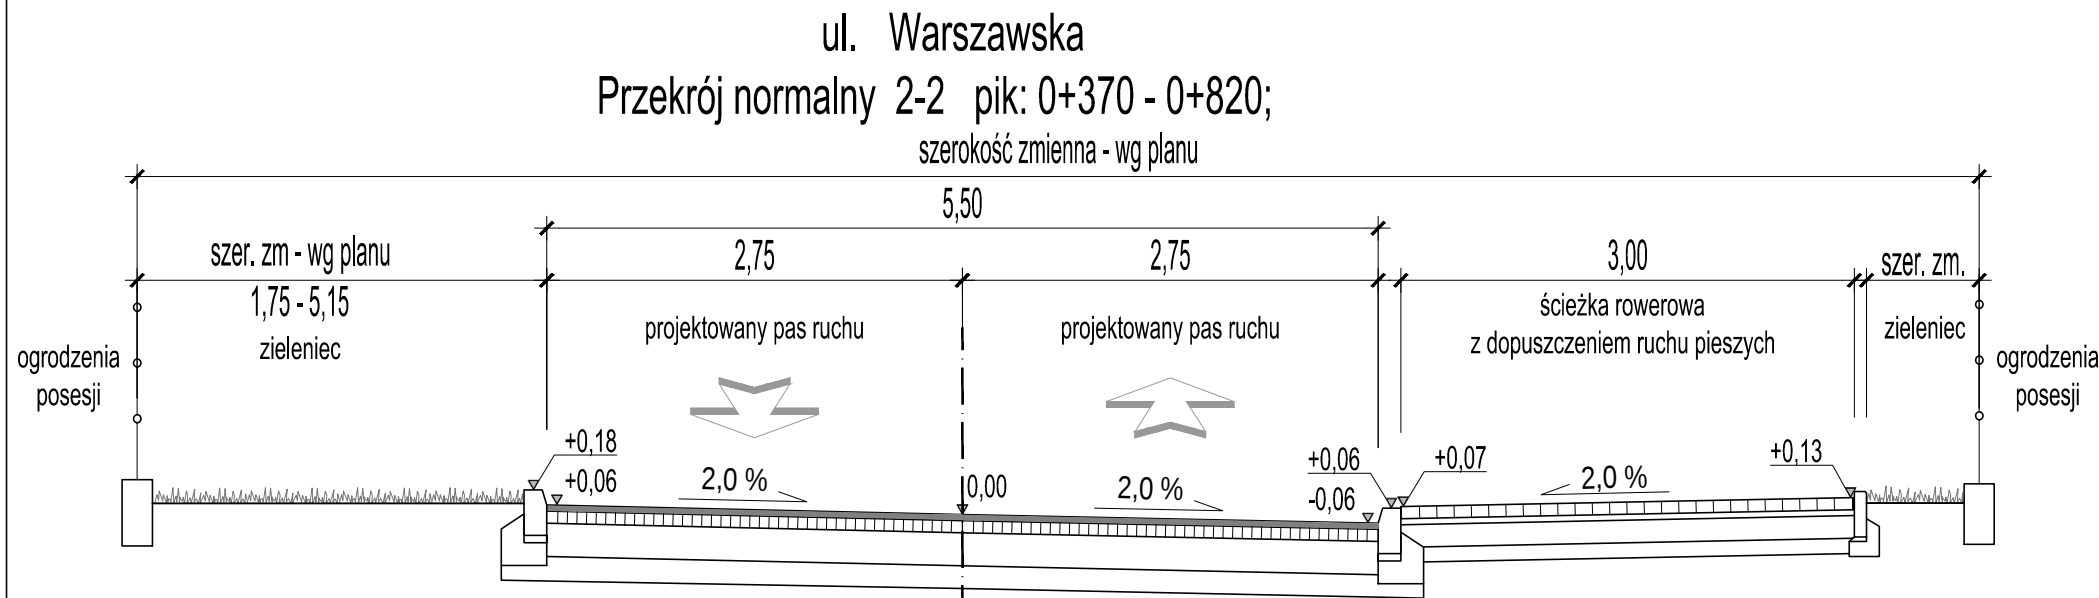

Parametry rury drenarskiej częściowo perforowanej w 2/3 obwodu:
Pik: 0+835 - 1+125;
Powierzchnia szczelin około 100 cm2/1mb rury, wysokość szczeliny 1,7mm;
Obsypkę drenów wykonać z tłucznia frakcji 31,5/63 mm o wymiarach 1,10 x 0,7 [m];
Na odcinku studni S14-S20 w odstępach co 50 m wykonać wkłady żwirowe filtracyjne ze żwiru płukanego 16/31,5 mm ułożonego do poziomu terenu.
Średnica wkładu 1,10 m. Górę złoża zabezpieczyć płytą wielootworową betonowej 600x400x100 [mm].
Otwory płyty wypełnić żwirem płukanym 4/16 mm.

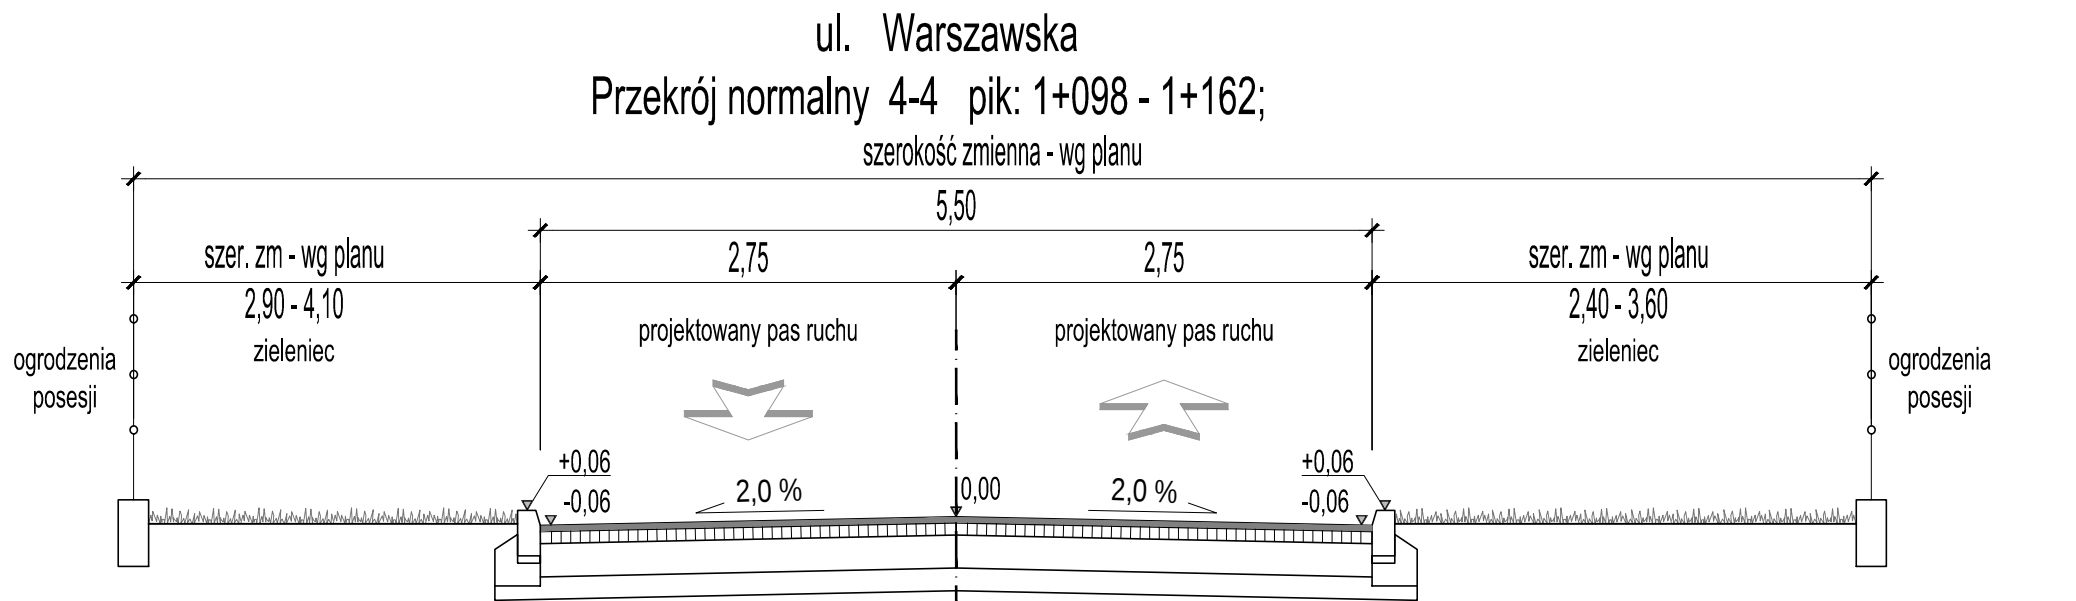

na odc. od 0+350 do 0+370
na odc. od 0+820 do 0+840
zmiana pochylenia poprzecznego - rampa (obróć nawierzchni)
pochylenie poprzeczne wg rysunku planu
na odc. od 0+792 do 0+809 skrzyżowanie z ul.Piotra Skargi

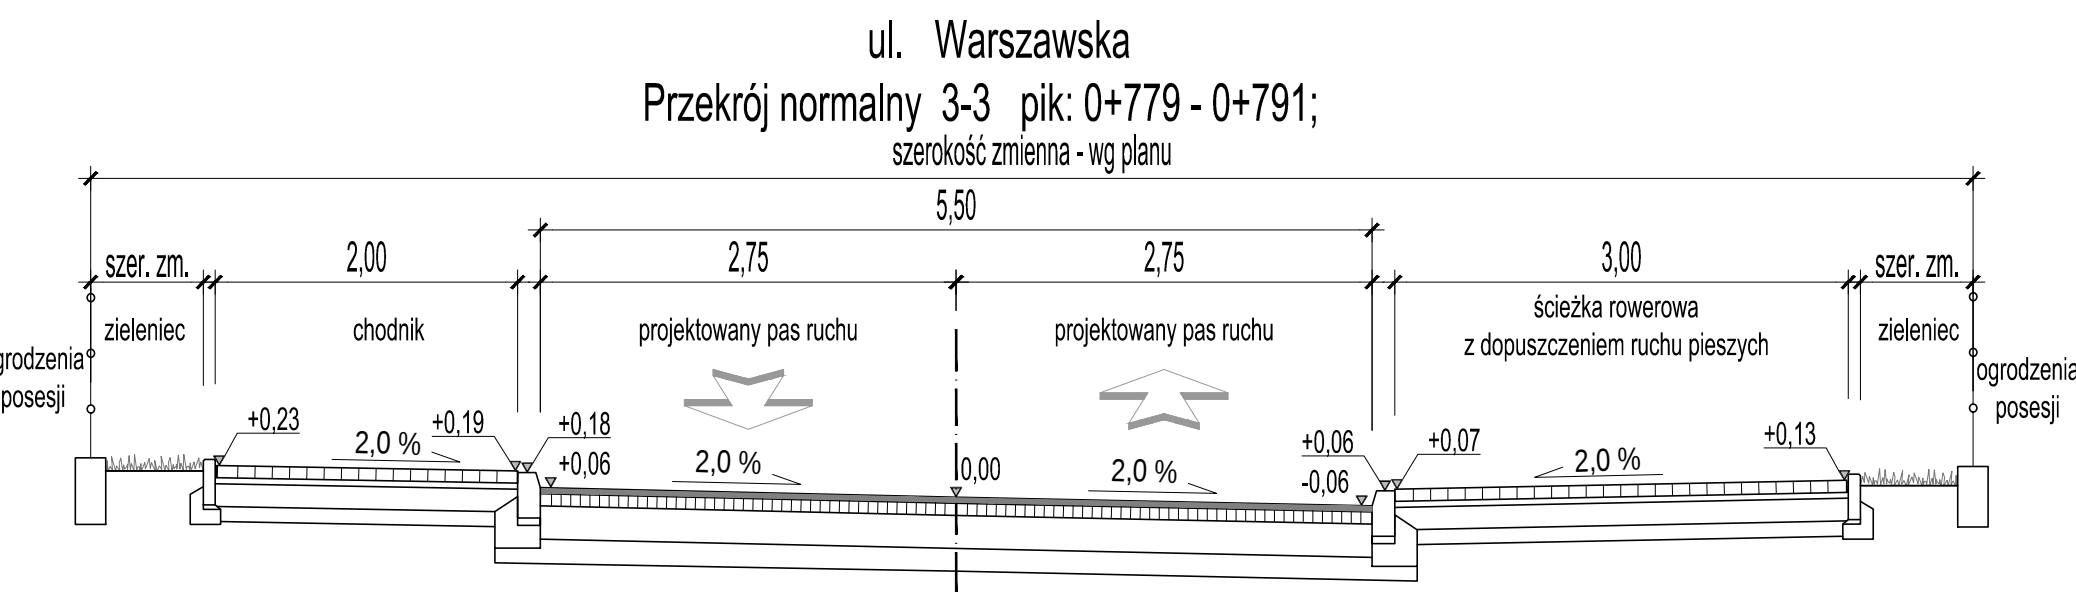

na odc. od 1+098 do 1+115
skrzyżowanie z ul.Leśną

JEDNOSTKA PROJEKTOWA:	„PROJ-BUD” FIRMA PROJEKTOWO-BUDOWLANA 05-200 Wolomin ul. Kresowa 18; tel.: 502-116-168; 609-61-81-81. Tel.-fax: 787-00-17			
NAZWA I ADRES:	Budowa drogi gminnej ulicy Warszawskiej na odcinku od pikietażu 0+275,00 do pikietażu 1+162,18 wraz ze skrzyżowaniem z ulicą Piotra Skargi i skrzyżowaniem z ulicą Leśną, w miejscowości Ostrówek, gmina Klembów, powiat wołomiński			
w zakresie dróg	PROJEKTANT: tech. Janusz Urban specjalność inżynierska drogowa	nr upr. 96/90/WI		
opracował	inż. Adam Rosiński	nd		
	mgr inż. Patryk Wołoszka	nd		
BRANŻA:	TYTUŁ: PRZESKROJE NORMALNE			
DROGI	DATA: 04.2018	SKALA: 1:50	NR RYSUNKU: 4	strona nr 17