



UL. WARSZAWSKA
PRZEKRÓJ PRZEZ ISTNIEJĄCY PRZEPUST W PIK.: 0+517

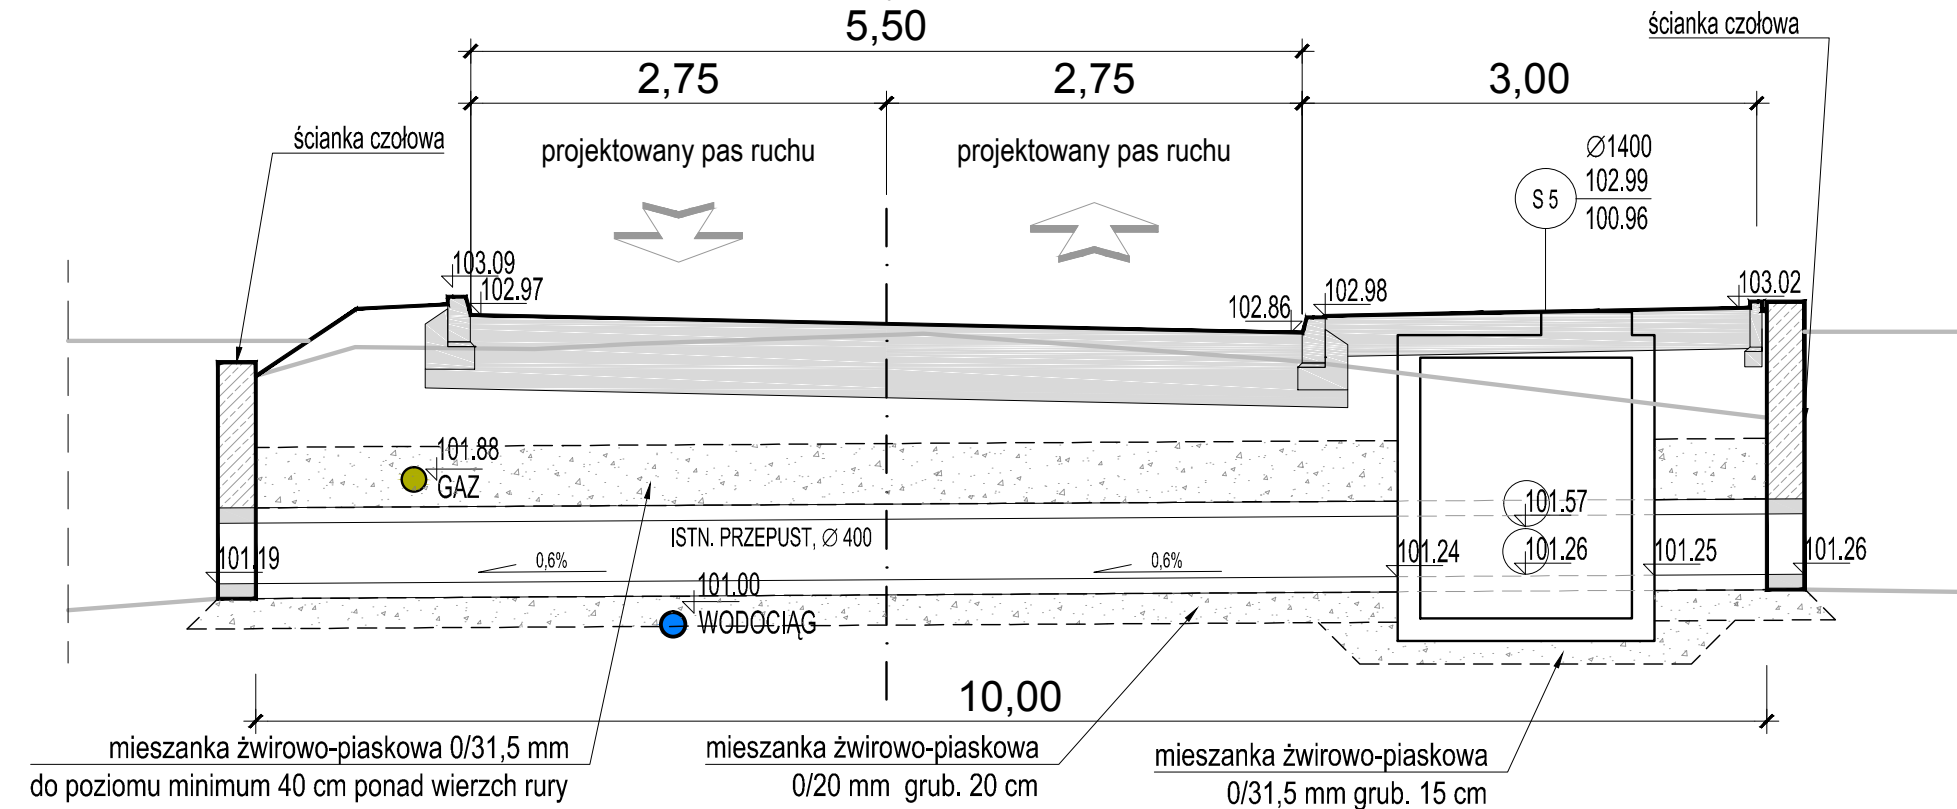

ISTN. PRZEPUST, Ø 400
Wymiana na dwie rury PEHD dwuscienne karbowane SN8 średnicy 400 mm, na warstwie mieszanki żwirowo-piaskowej 0/20 mm grubości 20 cm.
Przewody rurowe należy obsypać mieszanką żwirowo-piaskową 0/31,5 mm warstwami 0,25 m – 0,30 m do poziomu minimum 40 cm ponad wierzch rury zagęszczając mechanicznie do $I_s=1.0$ wg Proctora normalnego.
Spadek podłużny przepustu 0,6%.
Zasyпки wykonać mieszanki żwirowo-piaskowej 0/31,5 mm na całej szerokości wykopu.
Przepust (dwie rury Ø 400) włączyć w studnię rewizyjną S5, o średnicy wewnętrznej 1400 mm betonową szczelną z dnem, wykonaną z betonu minimum C35/45, ustawioną na warstwie mieszanki żwirowo-piaskowej 0/31,5 mm grubości 15 cm.
W ramach inwestycji należy odmulić istniejący rów odwadniający na odcinku około 300 m od wylotu przepustu.

Sposób wykonania nasypu
i posadowienia przepustu
SKALA 1:25

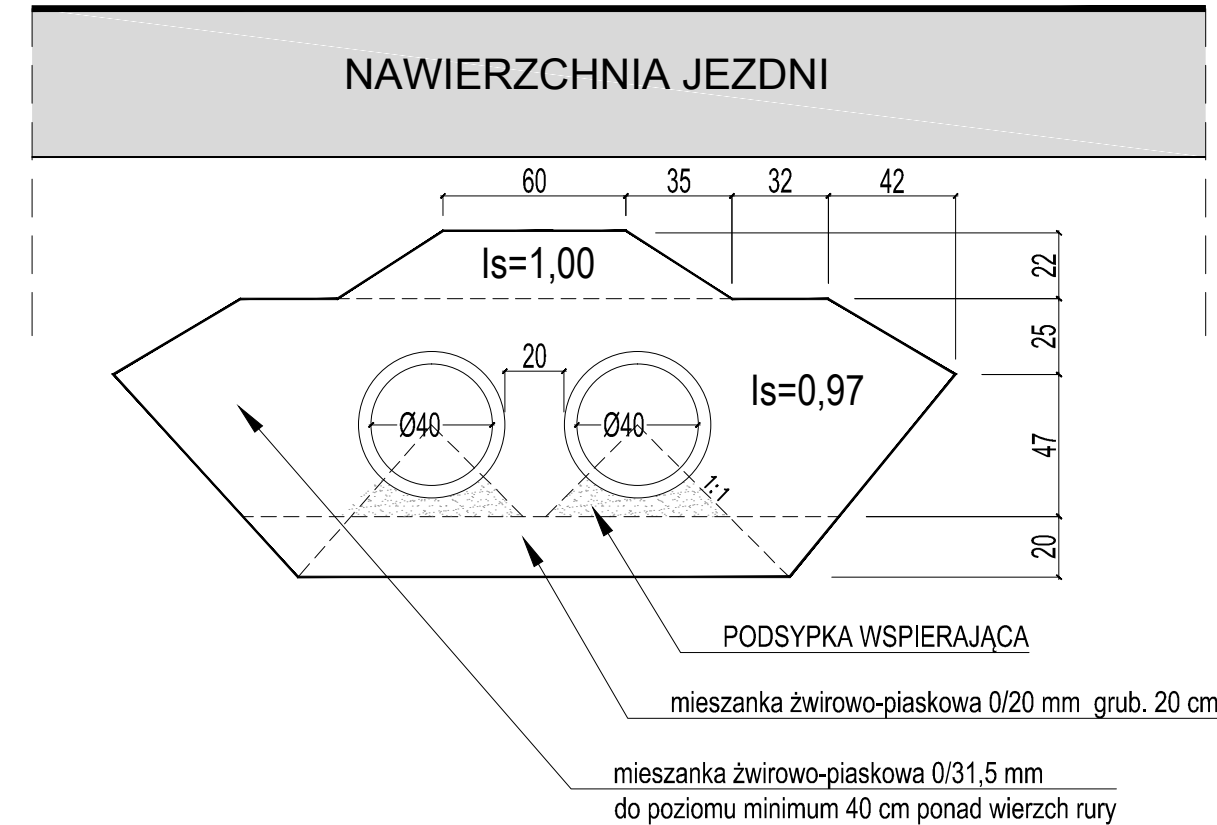

JEDNOSTKA PROJEKTOWA:	„PROJ-BUD” FIRMA PROJEKTOWO-BUDOWLANA 05-200 Wołomin ul. Kresowa 18; tel.: 502-116-168; 609-61-81-81. Tel.-fax: 787-00-17			
NAZWA I ADRES:	Budowa drogi gminnej ulicy Warszawskiej na odcinku od pikietażu 0+275,00 do pikietażu 1+162,18 wraz ze skrzyżowaniem z ulicą Piotra Skargi i skrzyżowaniem z ulicą Leśną, w miejscowości Ostrówek, gmina Klembów, powiat wołomiński			
w zakresie dróg	PROJEKTANT: tech. Janusz Urban specjalność inżynierska drogowa	nr upr. 96/90/WL		
w zakresie odwodnienia	PROJEKTANT: mgr inż. Grażyna Urban specjalność instalacyjna w zakresie sieci instalacji i urządzeń cieplnych, wentylacyjnych, gazowych wodociągowych i kanalizacyjnych	nr upr. 119/97/WL		
opracował	inż. Adam Rosiński	nd		
	mgr inż. Patryk Wołoszka	nd		
BRANŻA:	TYTUŁ: PRZEKRÓJ PRZEZ ISTNIEJĄCY PRZEPUST W PIK.: 0+517			
DR , IS	DATA:	SKALA:	NR RYSUNKU:	strona nr
	04.2018	1: 25; 50	7	20