


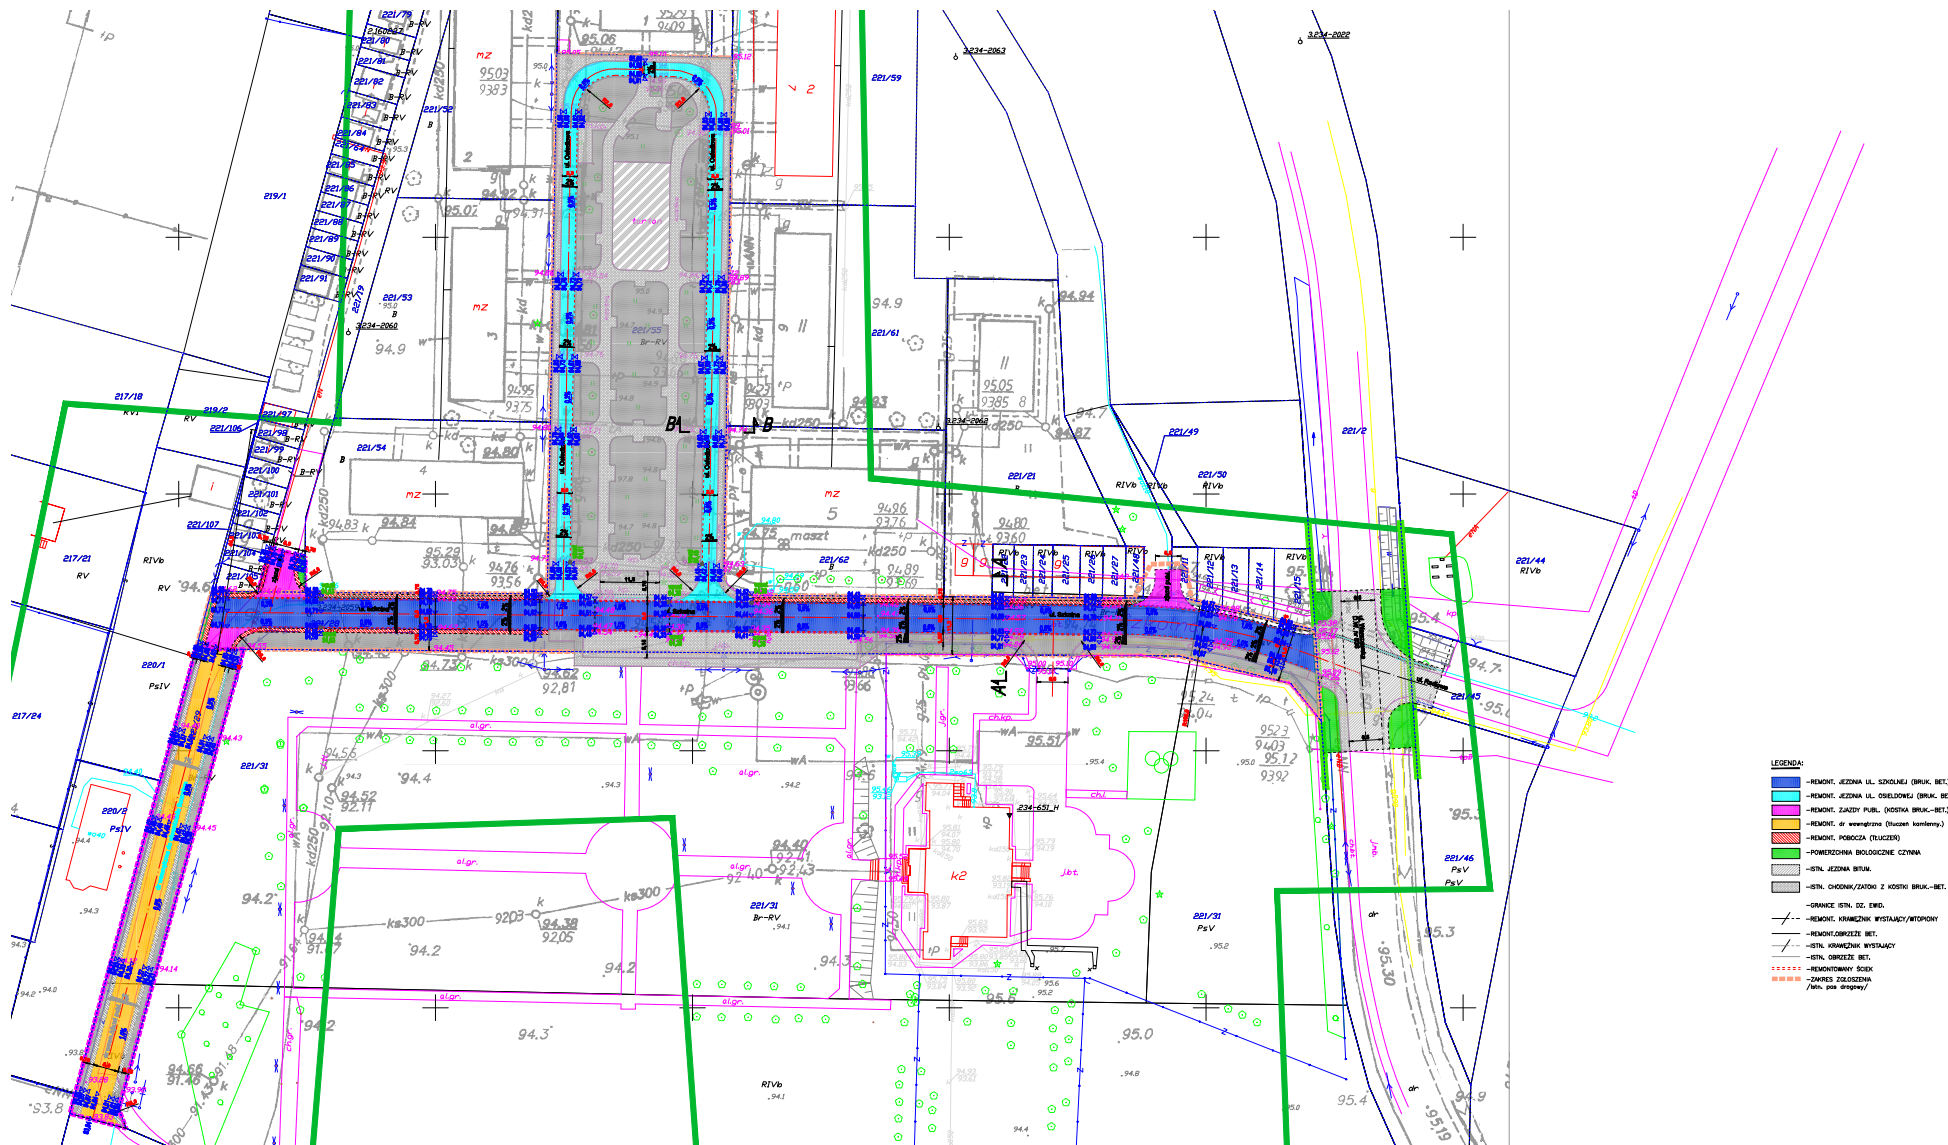

- LEGENDA:
- REMONT, JEJAZDNIJA I AL. SZKOLNEJ (BRUK, BET.)
 - REMONT, JEJAZDNIJA I AL. OSIEDLOWEJ (BRUK, BET.)
 - REMONT, ZAJEZY PUBL. (KUCHNIA BRUK-BET.)
 - REMONT, dr wewnętrzna (tzw. kortowa)
 - REMONT, PODCIEJA (TŁACZKA)
 - POWIERZCHNIA BIOLOGICZNE CYNNA
 - STRA. CHODNIK BITUM.
 - STRA. CHODNIK Z KOTKI BRUK-BET.
 - GRANICE STRA. DZ. EWID.
 - REMONT, KRAJOWYK WYSTAWY/WYPOKONY
 - REMONT, KRAJOWYK WYSTAWY
 - STRA. KRAJOWYK WYSTAWY
 - STRA. KRAJOWYK WYSTAWY
 - REMONTOWANY SIECI
 - ZAPAS ZŁOZENIA (dot. pos. drogowy)