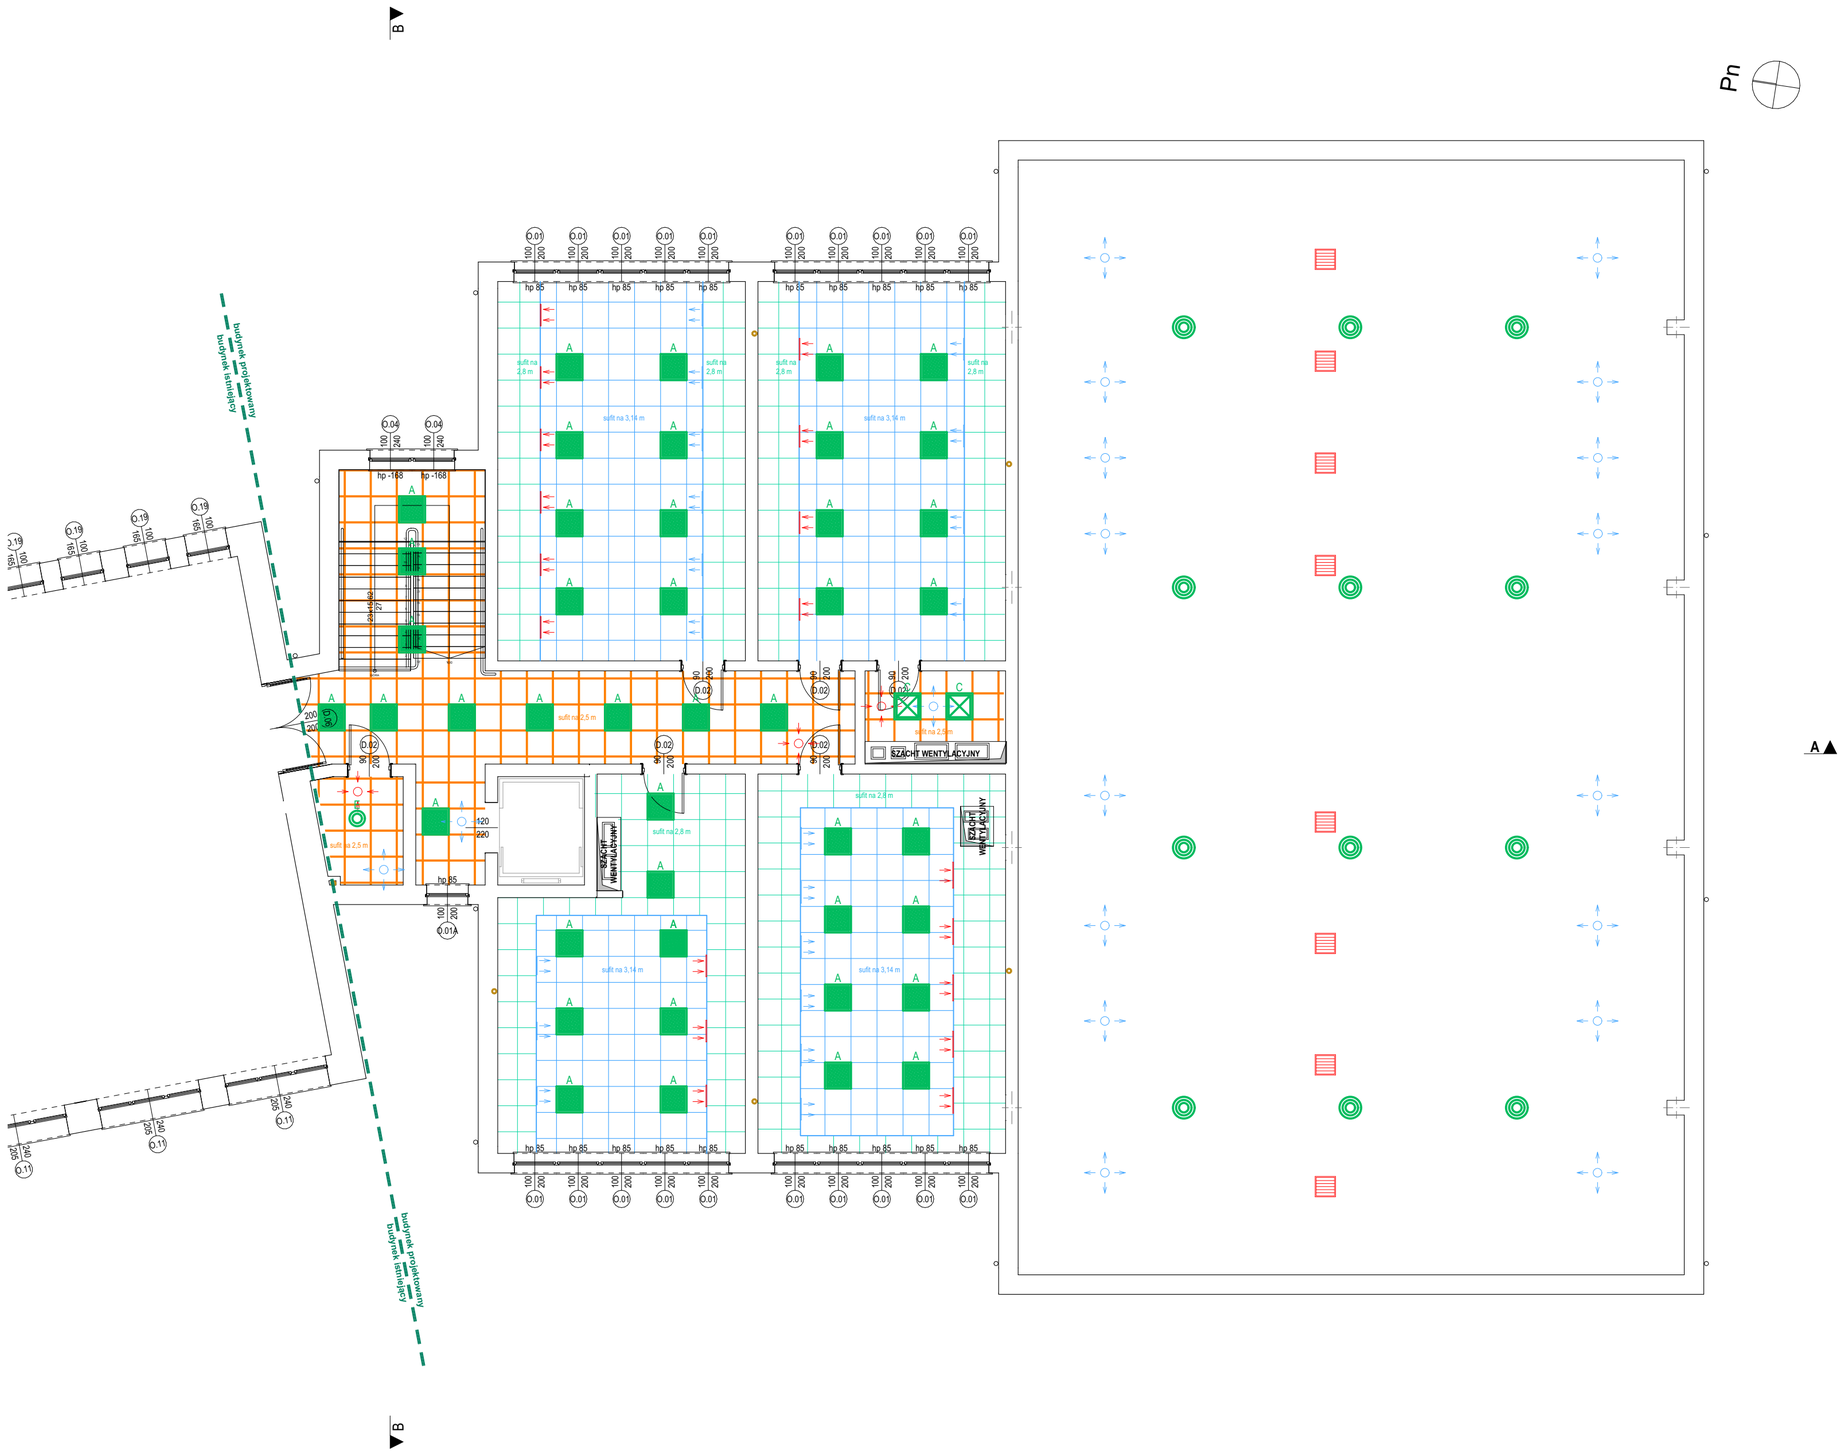

INWESTYCJA:

Rozbudowa Szkoły Podstawowej o salę gimnastyczną z zapleczem dydaktyczno - sportowym i łącznikiem w miejscowości Stary Kraszew na dz. nr ew. 982 obręb 0006 Stary Kraszew, gm. Klembów

INWESTOR:

Gmina Klembów

ul. Gen. Fr. Żymirskiego 38, 05-205 Klembów

FAZA: PROJEKT TECHNICZNY / WYKONAWCZY

BRANŻA: **ARCHITEKTURA** | DATA: **17.02.2025**

JEDNOSTKA PROJEKTOWA: **HORBA STUDIO ADRIAN HORBA**
15-694 Białystok, Fasty, ul. Białostocka 42

IMIĘ I NAZWISKO:	NR UPR:	PODPIS:
Architekturę projektował: mgr inż. arch. Adrian Horba	23/PDOKK/2012	
Architekturę sprawdził: mgr inż. arch. Krystian Hamanowicz	BI-POKK/06/2003	
Konstrukcję projektował: mgr inż. Piotr Pańkowski	BI/47/02	
Konstrukcję sprawdził: mgr inż. Marcin Palenceusz	PDL/0005/PWOK/11	

UWAGA: PROJEKT CHRONIONY PRAWEM AUTORSKIM

TREŚĆ RYSUNKU:	SKALA:	NR RYS:
Rzut sufitów - piętro	**1:100**	**A.10**