




KŁAD ŚCIANY W OSI H

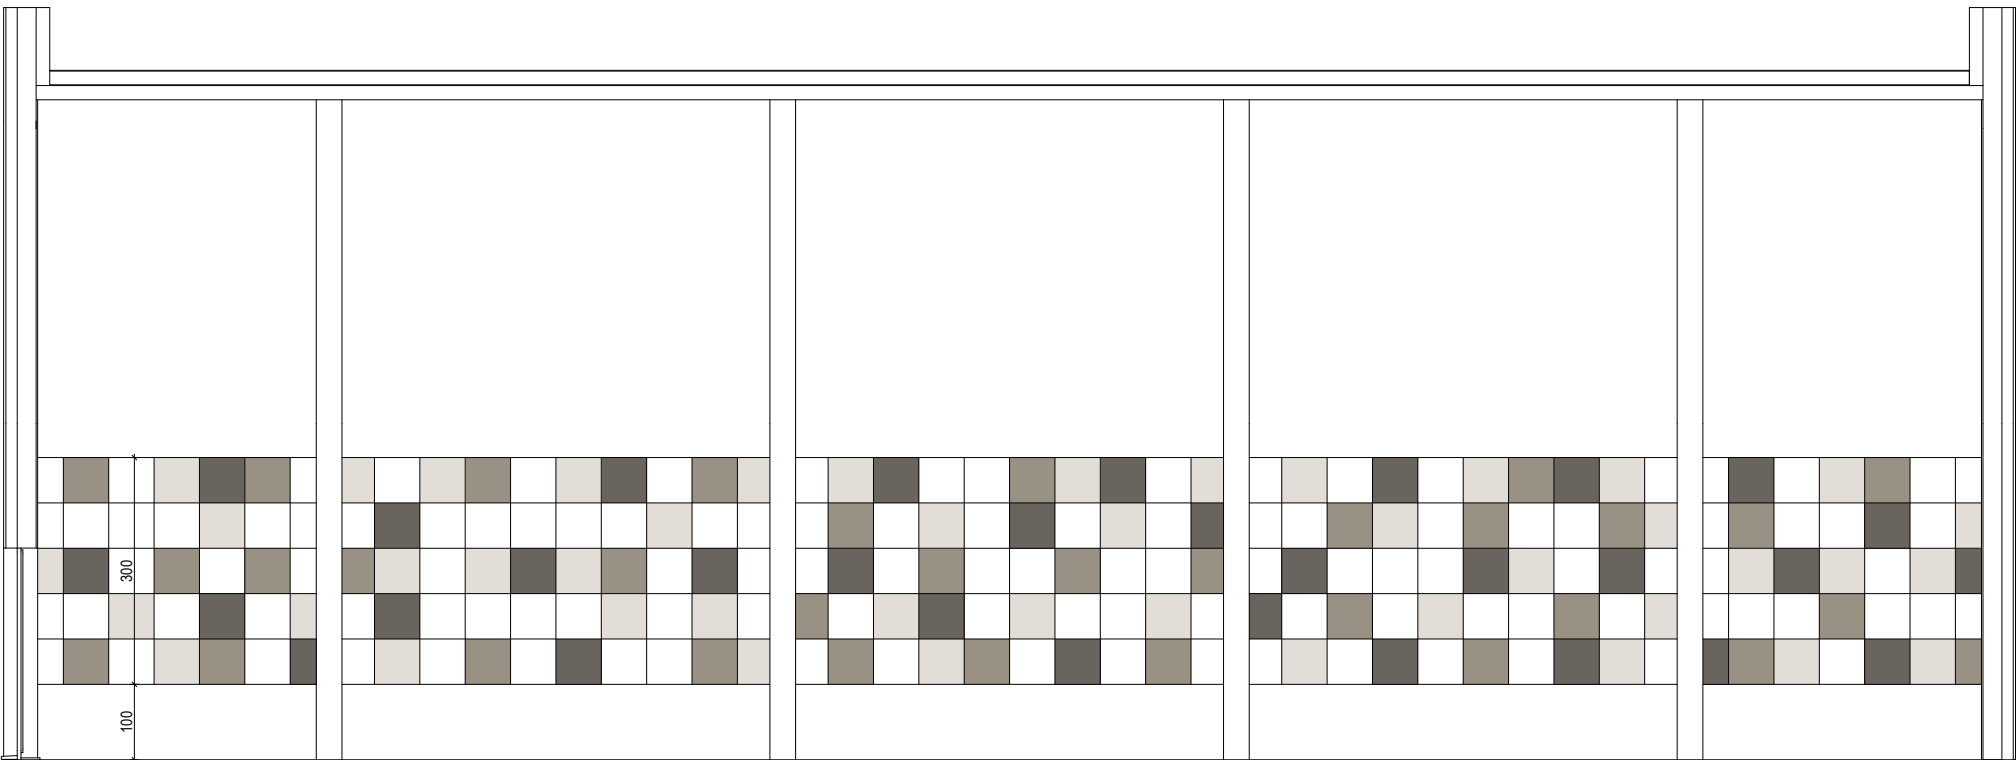

KŁAD ŚCIANY W OSI 12

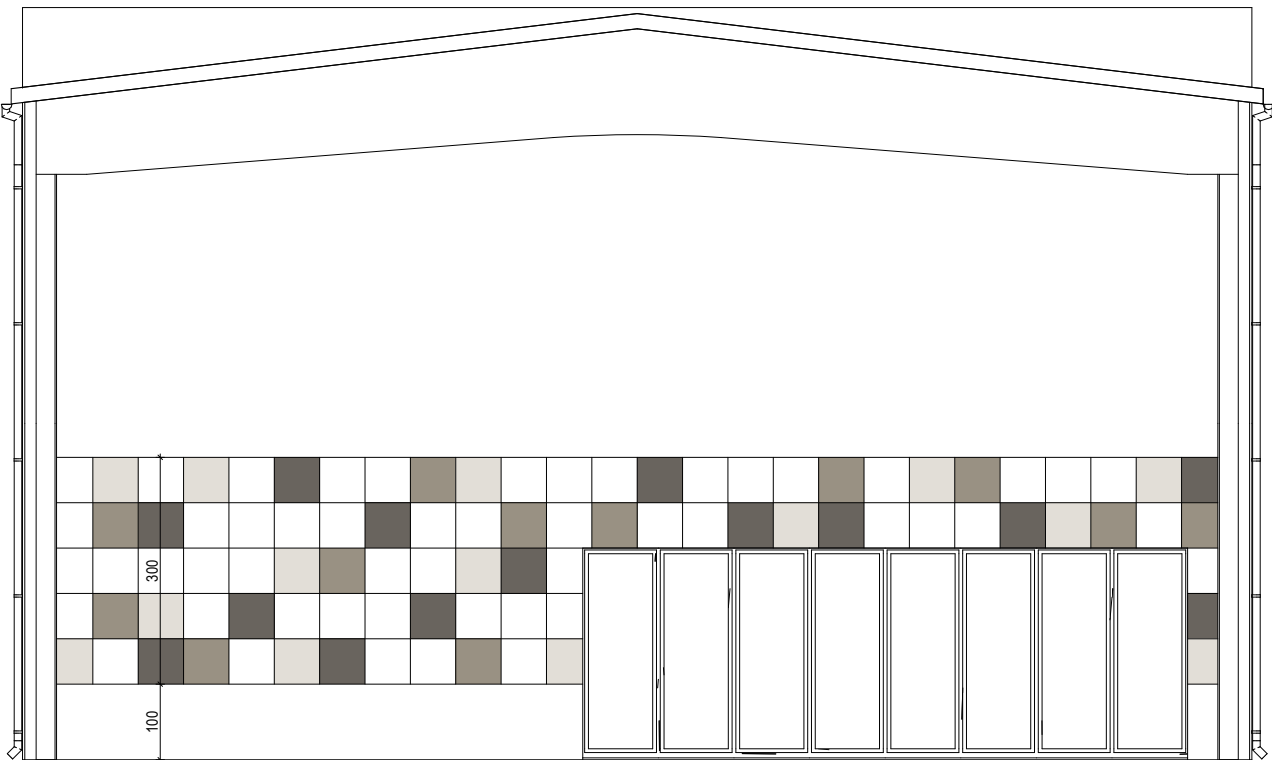

KŁAD ŚCIANY W OSI E

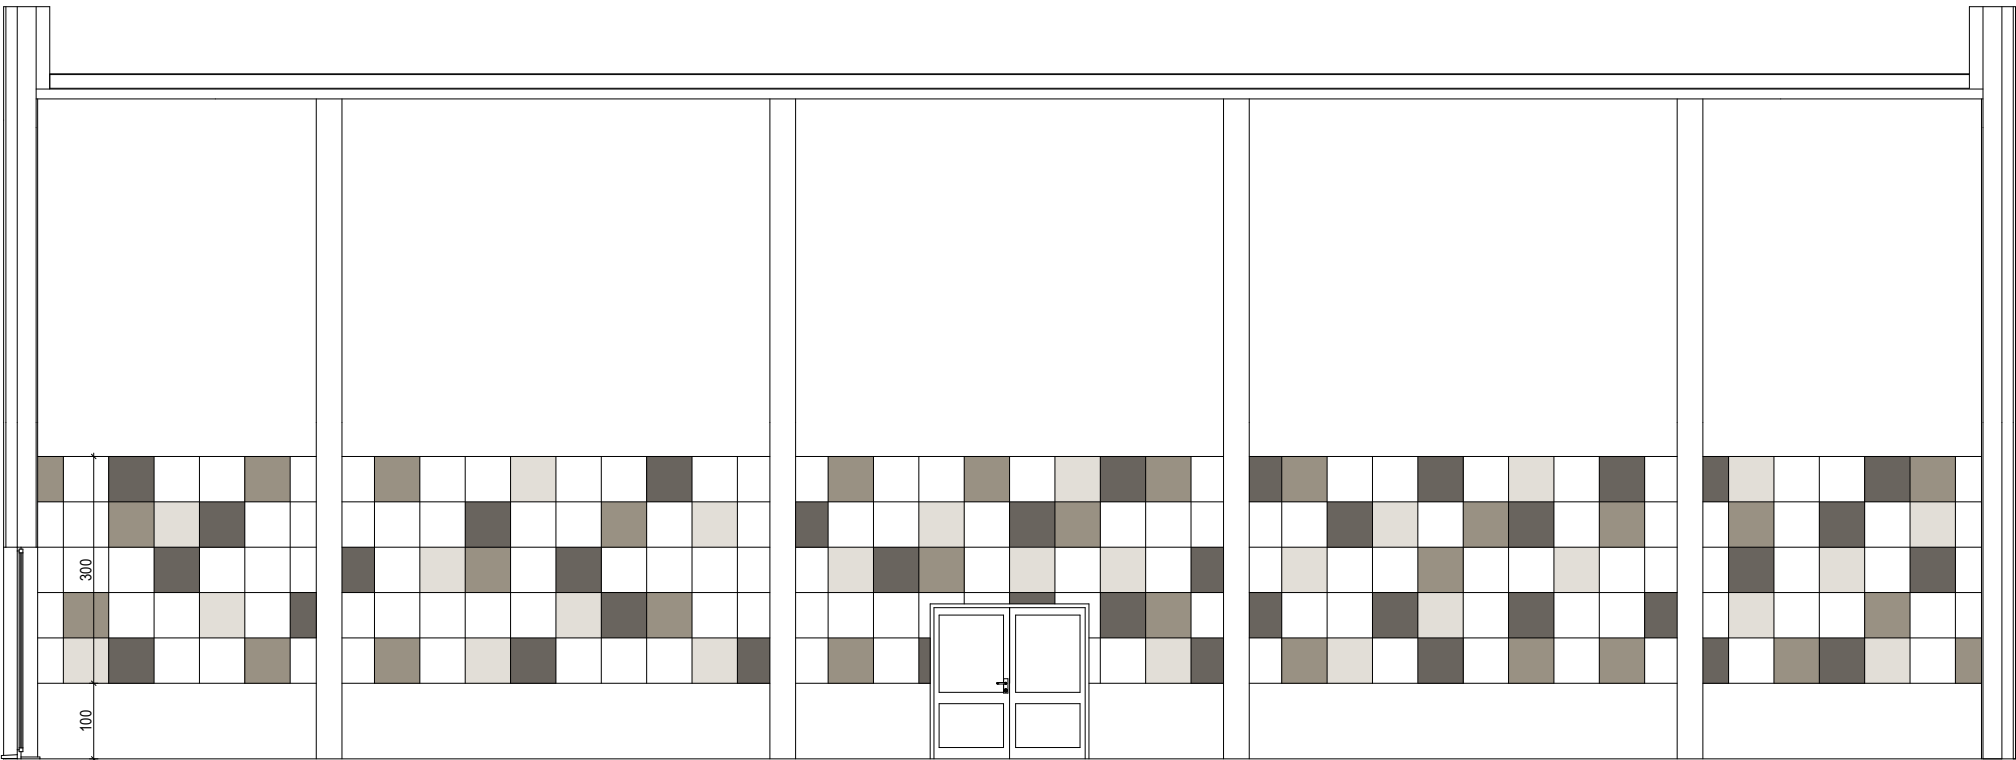

KŁAD ŚCIANY W OSI 1



INWESTYCJA:
Rozbudowa Szkoły Podstawowej o salę gimnastyczną
z zapleczem dydaktyczno - sportowym i łącznikiem
w miejscowości Stary Kraszew na dz. nr ew. 982
obręb 0006 Stary Kraszew, gm. Klembów

INWESTOR:

Gmina Klembów

ul. Gen. Fr. Żymirskiego 38, 05-205 Klembów

FAZA: PROJEKT TECHNICZNY / WYKONAWCZY

BRANŻA: ARCHITEKTURA

JEDNOSTKA PROJEKTOWA: HORBA STUDIO ADRIAN HORBA
15-694 Białystok, Fasty, ul. Białostocka 42

IMIE I NAZWISKO: mgr inż. arch. Adrian Horba

NR UPK: 23/PDOKK2012

PODPIS:

Architektura sprawdził: mgr inż. arch. Krystian Hamanowicz

BI-POKK06/2003

Konstrukcję projektował: mgr inż. Piotr Pańkowski

BI47/02

Konstrukcję sprawdził: mgr inż. Marcin Palencuszczyk

POU0005/PWOK11

UWAGA: PROJEKT CHRONIONY PRAWEM AUTORSKIM

TREŚĆ RYSUNKU: Kłady ścian w sali gimnastycznej

SKALA: 1:100

NR RYS: A.14