
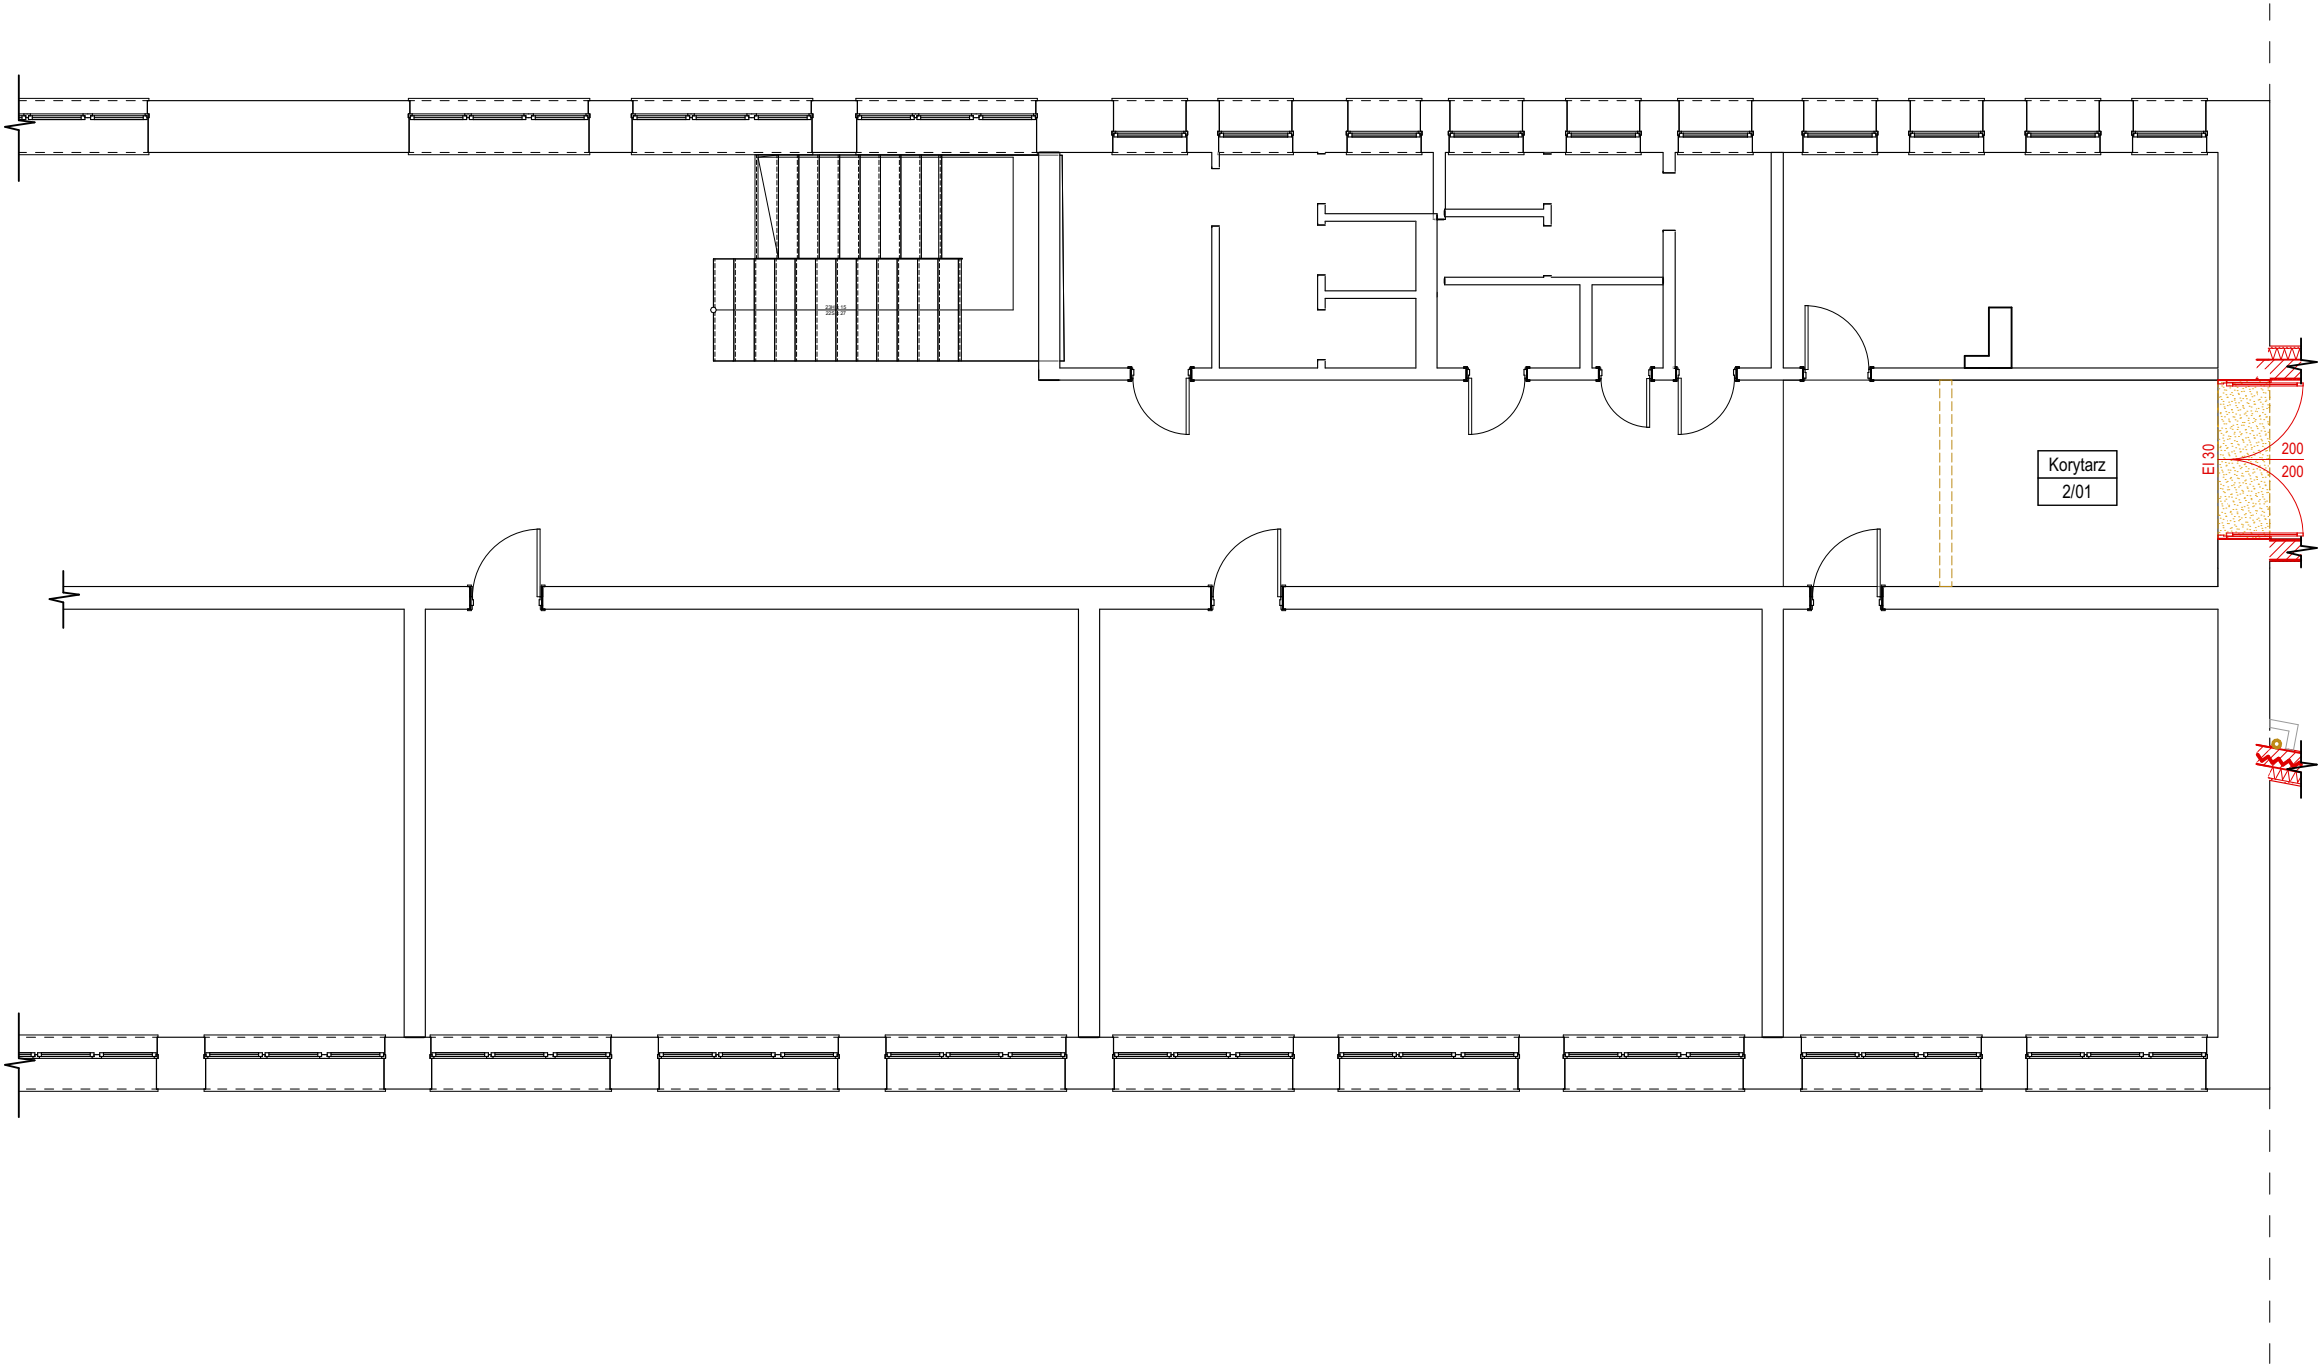


SCHEMAT LOKALIZACJI POMIESZCZEŃ REMONTOWANYCH

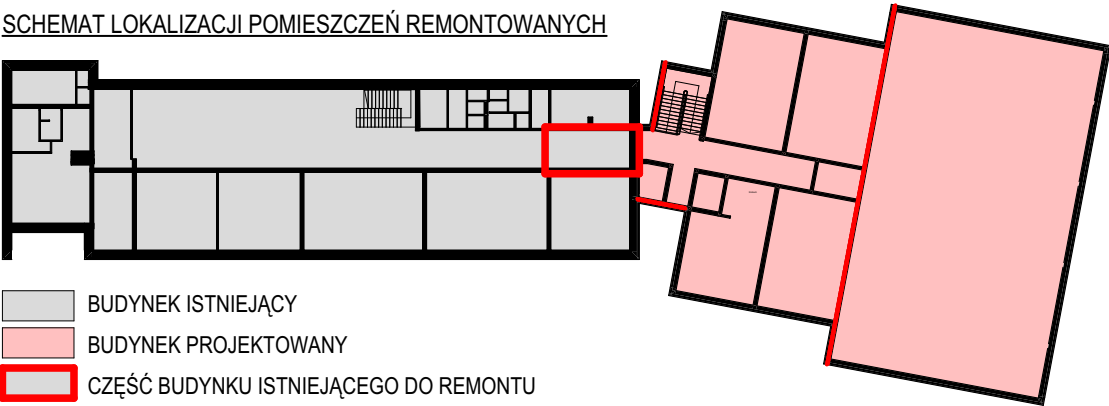

BUDYNEK PROJEKTOWANY

Zestawienie pomieszczeń remontowanych		
Nr	Nazwa pomieszczenia	Powierzchnia
2/01	Korytarz	15,70
		15,70 m²

LEGENDA:

- elementy istniejące
- elementy projektowane
- elementy do rozbiórki

INWESTYCJA:

Projekt remontu Szkoły Podstawowej w miejscowości Stary Kraszew na dz. nr ew. 982  
obręb 0006 Stary Kraszew, gm. Klembów

INWESTOR:

Gmina Klembów

ul. Gen. Fr. Żymirskiego 38, 05-205 Klembów



FAZA:

PROJEKT REMONTU

BRANŻA:

ARCHITEKTURA

DATA:

14.11.2022

JEDNOSTKA PROJEKTOWA:

HORBA STUDIO ADRIAN HORBA

15-694 Białystok, Fasty, ul. Białostocka 42

IMIE I NAZWISKO:

NR UPR:

PODPIS:

Architekturę projektował:

mgr inż. arch. Adrian Horba

23/PDOKK/2012

Architekturę sprawdził:

mgr inż. arch. Krystian Hamanowicz

BI-POKK/06/2003

Konstrukcję projektował :

mgr inż. Piotr Pańkowski

BI/47/02

Konstrukcję sprawdził:

mgr inż. Marcin Palenceusz

PDL/0005/PWOK/11

UWAGA: PROJEKT CHRONIONY PRAWEM AUTORSKIM

TREŚĆ RYSUNKU:

SKALA:

NR RYS:

Rzut piętra

1:100

R.02