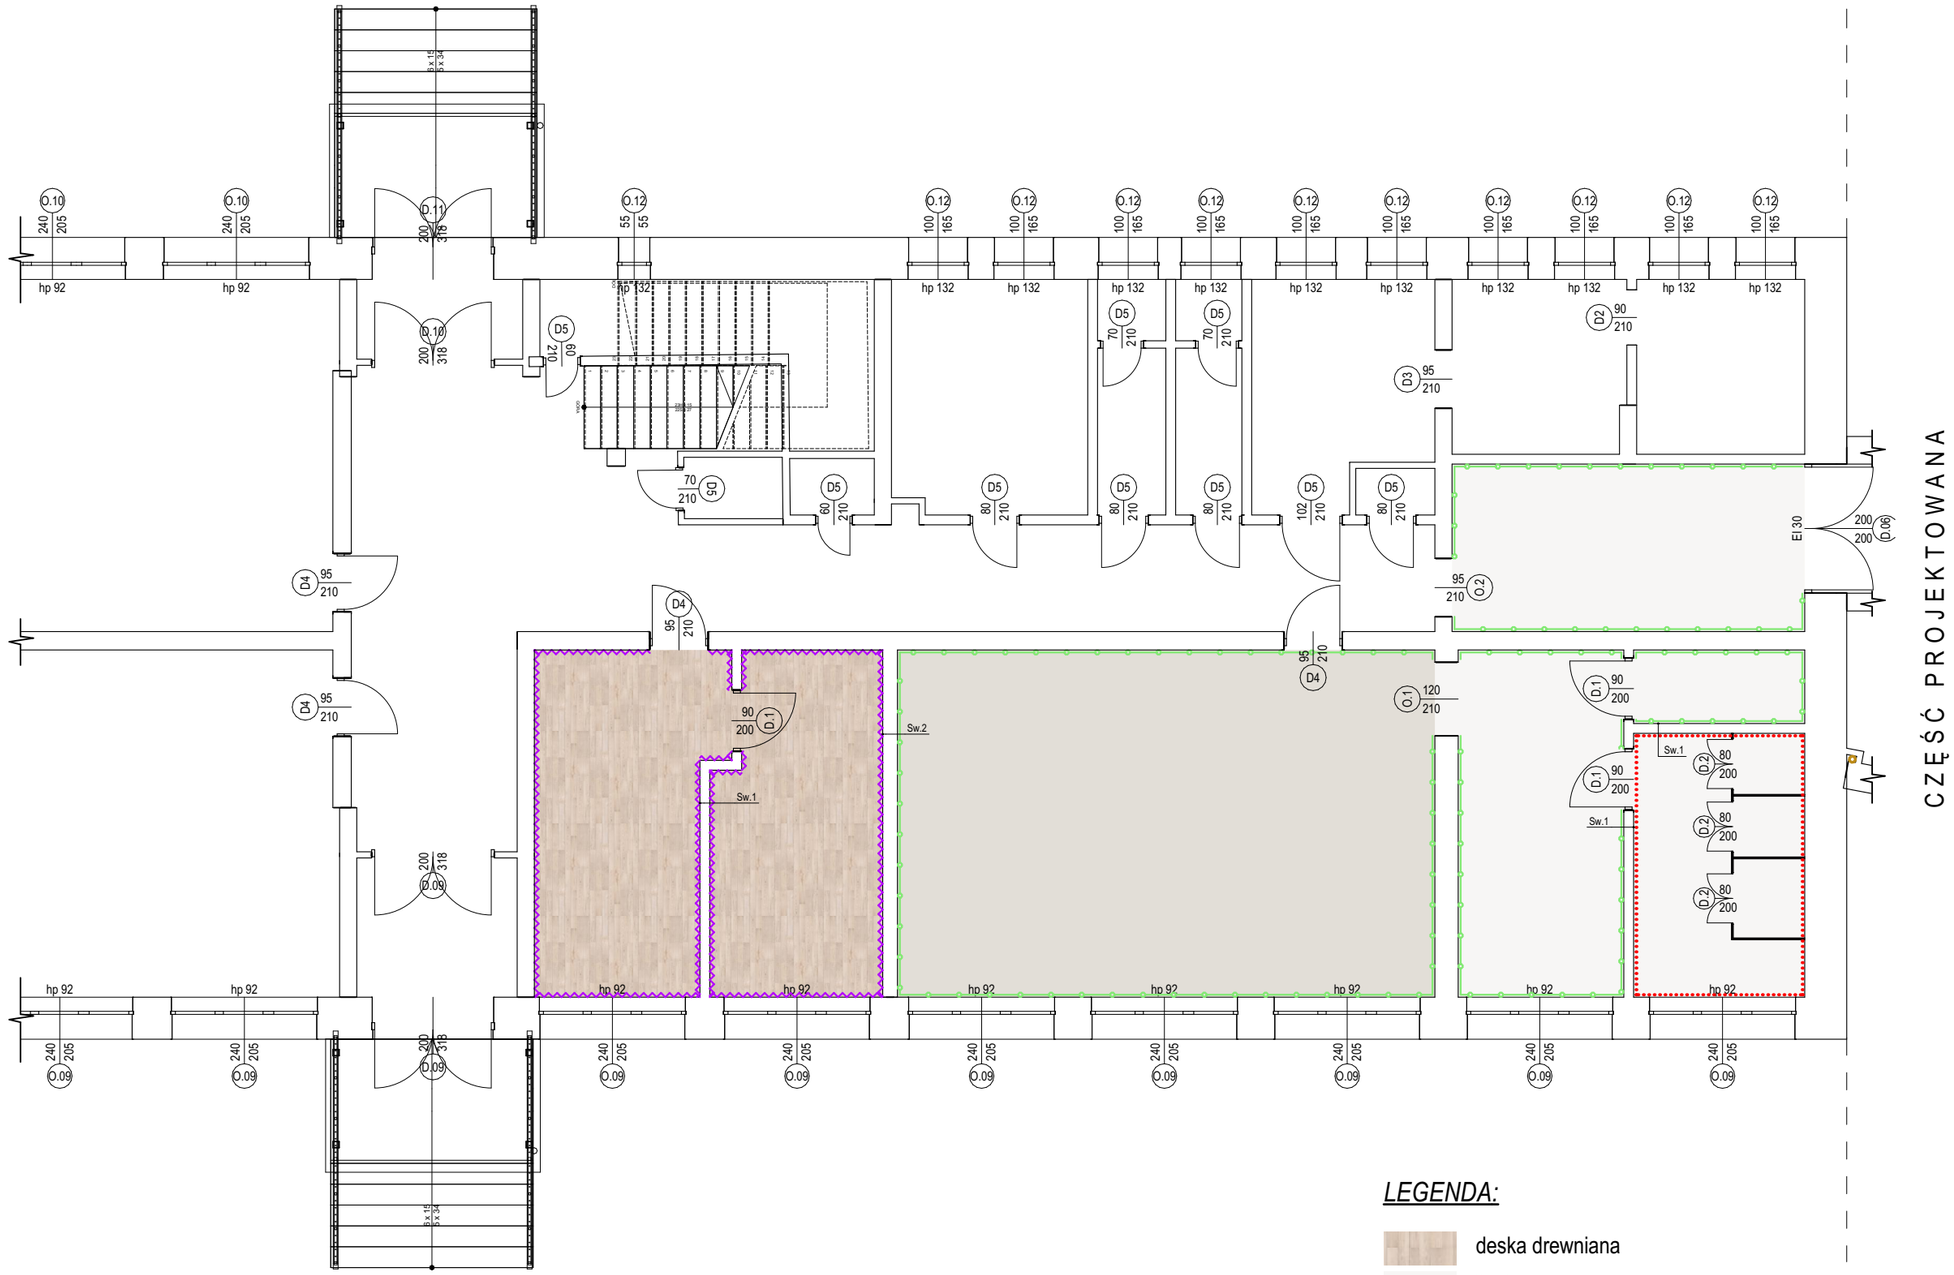

LEGENDA:

- deska drewniana
- linoleum
- linoleum akustyczne
- listwa przypodłogowa MDF
- cokół przyściennny z linoleum wys. 15 cm
- cokół przyścienny wys. 210 cm z wykładziny ściennej

INWESTYCJA:
Projekt remontu Szkoły Podstawowej w miejscowości Stary Kraszew na dz. nr ew. 982
obręb 0006 Stary Kraszew, gm. Klembów

INWESTOR:
Gmina Klembów
ul. Gen. Fr. Żymirskiego 38, 05-205 Klembów

FAZA:	PROJEKT REMONTU		
BRANŻA:	ARCHITEKTURA	DATA:	14.11.2022
JEDNOSTKA PROJEKTOWA:	HORBA STUDIO ADRIAN HORBA 15-694 Białystok, Fasty, ul. Białostocka 42		

IMIĘ I NAZWISKO:	NR UPR:	PODPIS:
Architekturę projektował: mgr inż. arch. Adrian Horba	23/PDOKK/2012	
Architekturę sprawdził: mgr inż. arch. Krystian Hamanowicz	BI-POKK/06/2003	
Konstrukcję projektował : mgr inż. Piotr Pańkowski	BI/47/02	
Konstrukcję sprawdził: mgr inż. Marcin Palenceusz	PDL/0005/PWOK/11	

UWAGA: PROJEKT CHRONIONY PRAWEM AUTORSKIM

TREŚĆ RYSUNKU:	SKALA:	NR RYS:
Rzut podłóg - parter	1:100	R.03