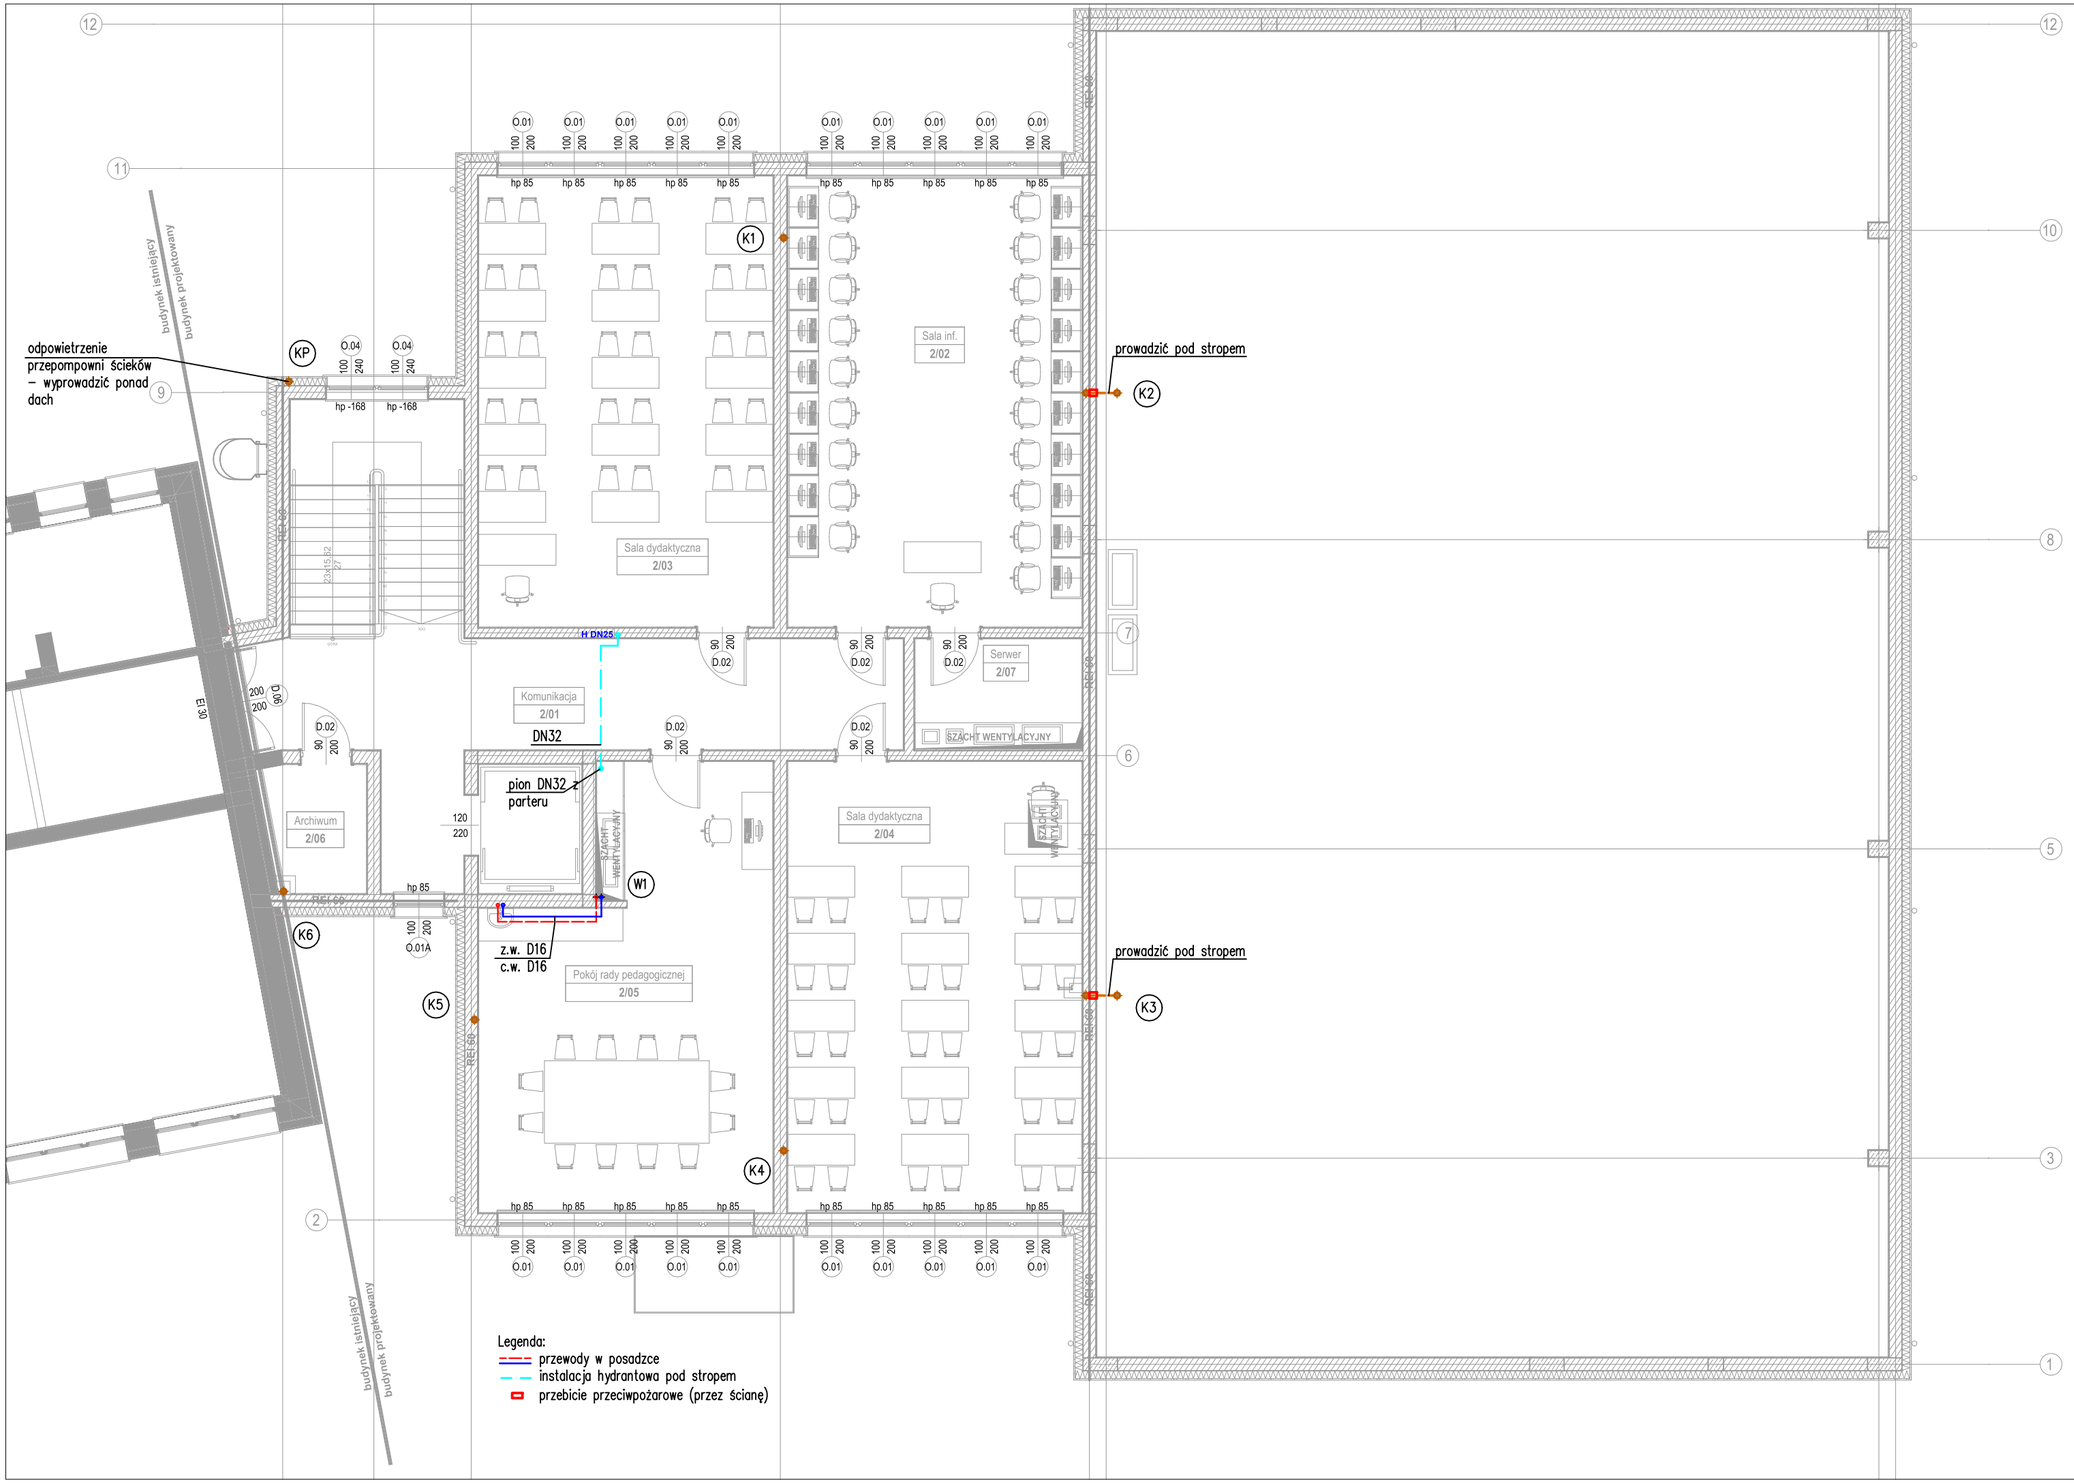

INWESTYCJA:

Rozbudowa Szkoły Podstawowej o salę gimnastyczną z zapleczem dydaktyczno - sportowym i łącznikiem w miejscowości Stary Kraszew na dz. nr ew. 982 obręb 0006 Stary Kraszew, gm. Klembów

INWESTOR:

Gmina Klembów

ul. Gen. Fr. Żymirskiego 38, 05-205 Klembów

FAZA:	PROJEKT TECHNICZNY		
BRANŻA:	**Architektura**	DATA:	**31.05.2022**
JEDNOSTKA PROJEKTOWA:	**HORBA STUDIO ADRIAN HORBA** 15-694 Białystok, Fasty, ul. Białostocka 42		
	IMIĘ I NAZWISKO:	NR UPR:	PODPIS:
Projektant:	mgr inż. Sławomir Hankowski	PDL/0041/POOS/04	
Sprawdzający:	-		

UWAGA: PROJEKT CHRONIONY PRAWEM AUTORSKIM

TREŚĆ RYSUNKU:	SKALA:	NR RYS:
Rzut piętra - inst. wod-kan.	**1:100**	**S2**