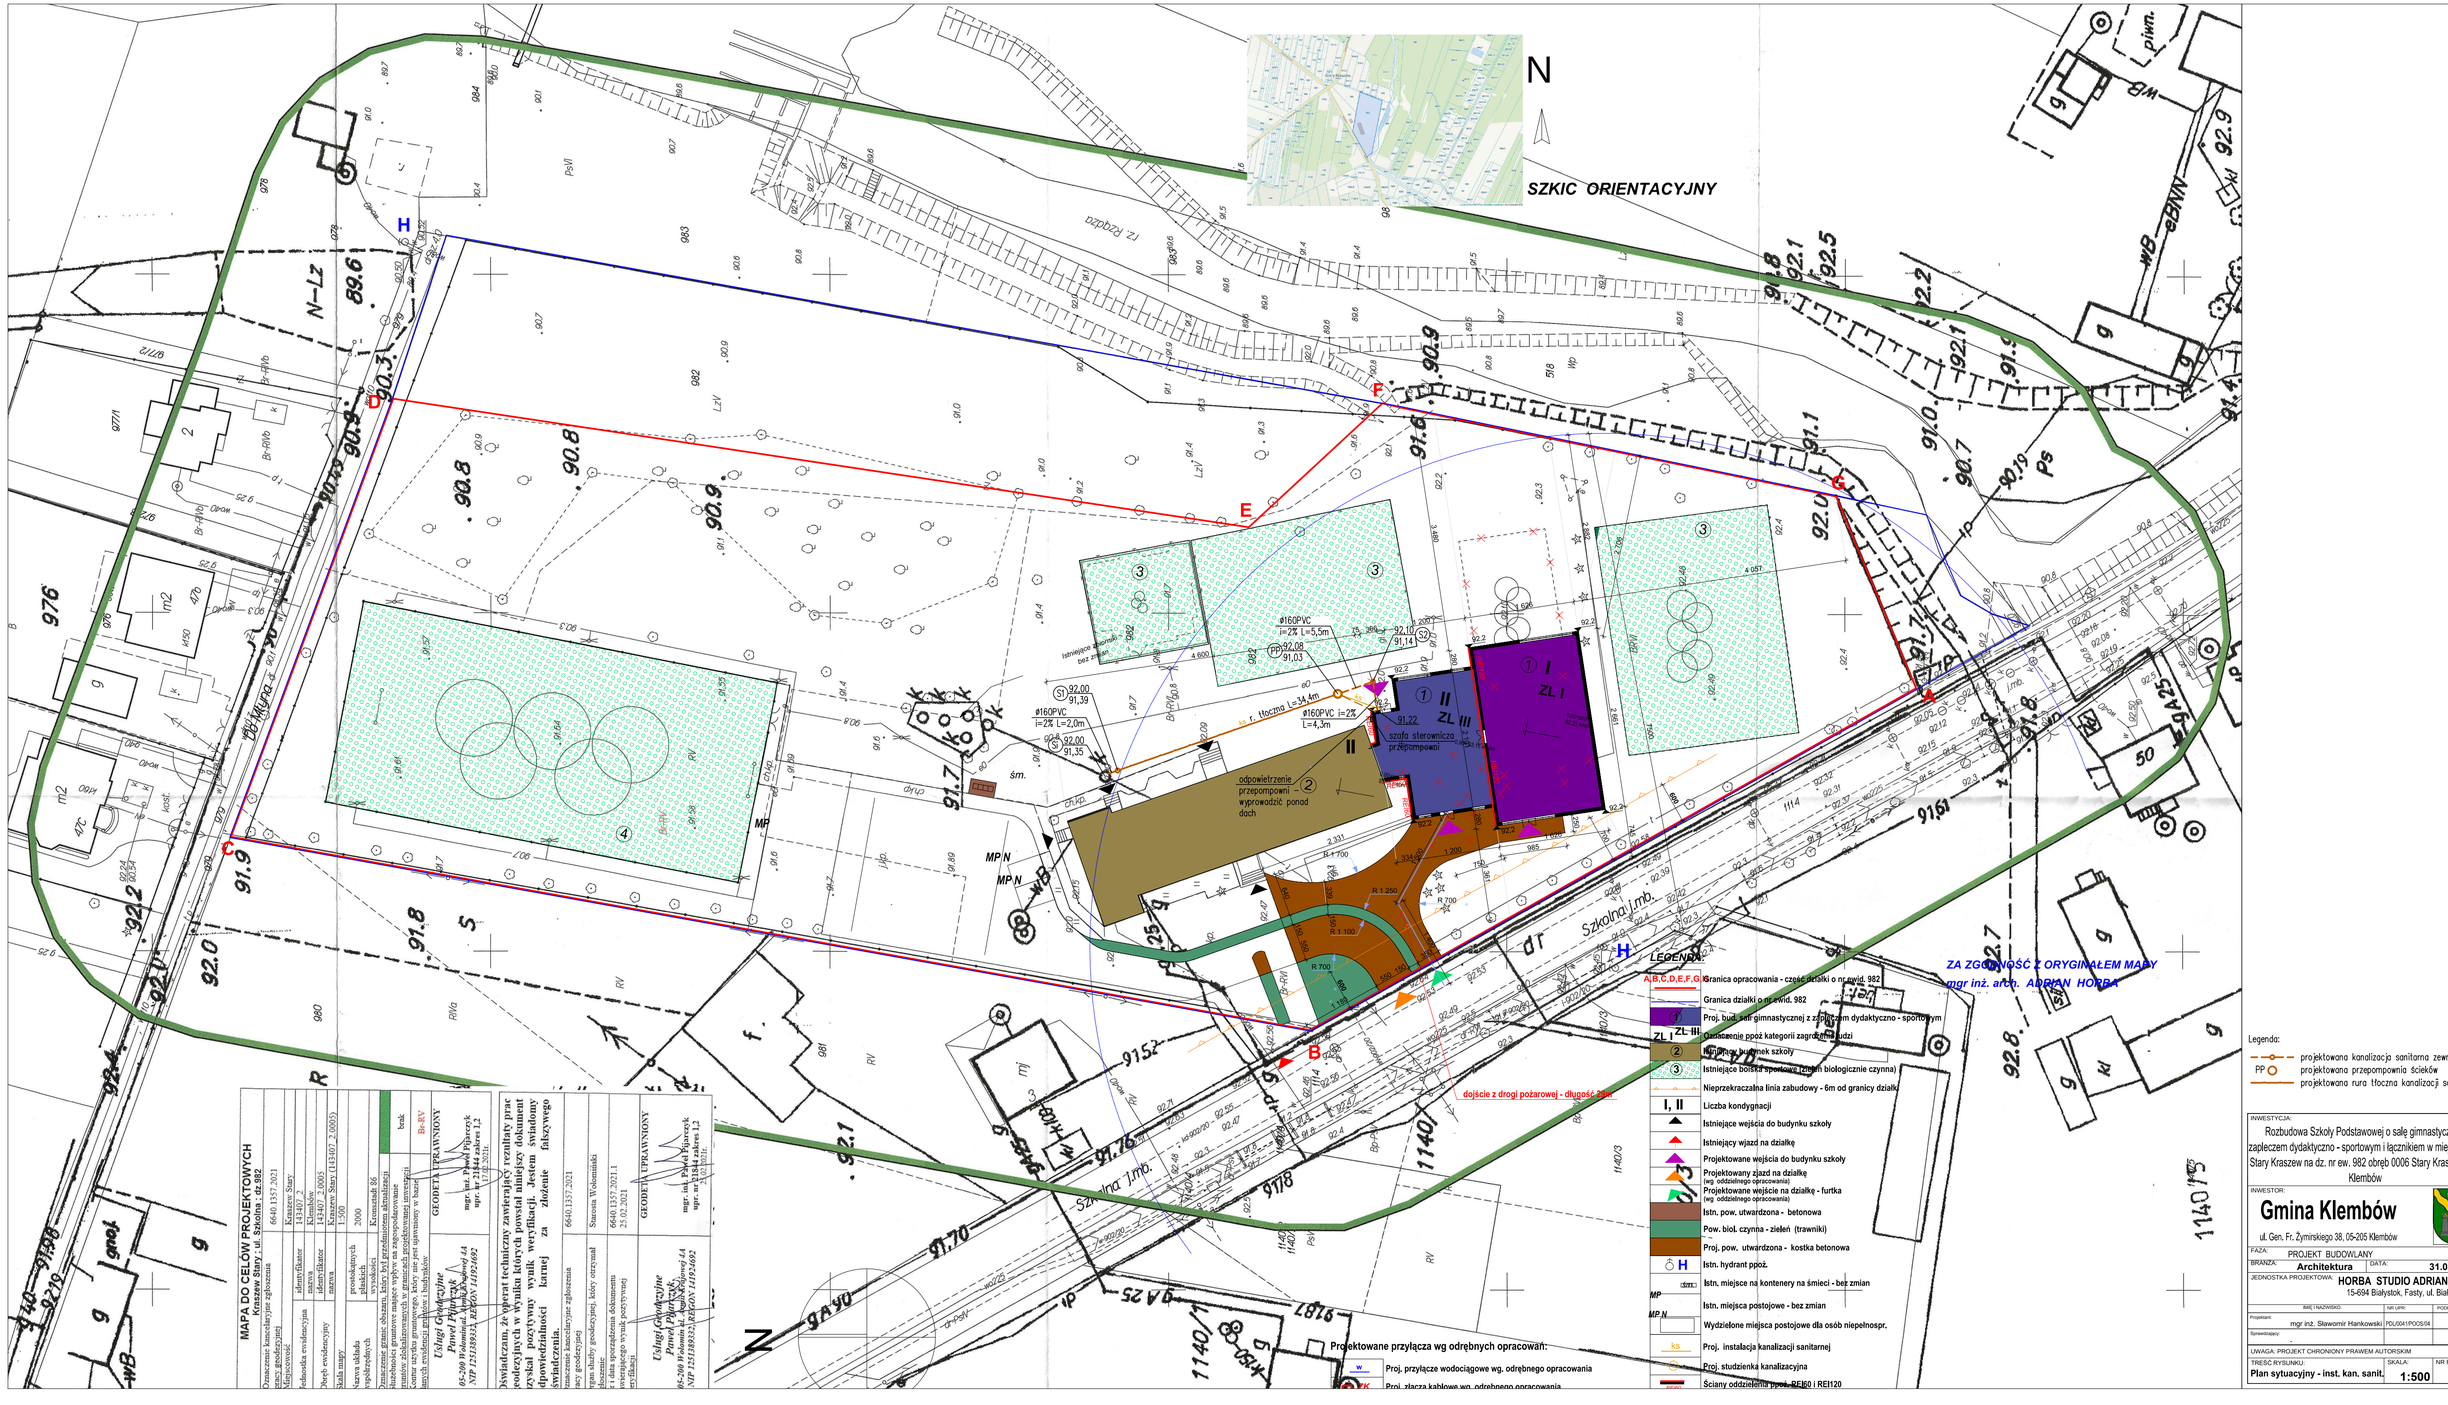
SZKIC ORIENTACYJNY
N
ZA ZGODNOŚĆ Z ORYGINAŁEM MAPY
mgr inż. arch. ADRIAN HORBA
dojście z drogi pożarowej - długość 45m
Projektowane przyłącza wg odrębnych opracowań:
Proj. przyłącze wodociągowe wg. odrębnego opracowania
Proj. złącza kablowe wg. odrębnego opracowania
Ściany oddzielenia ppoż. REI60 i REI120
LEGENDA:
Granica opracowania - część działki o nr ewid. 982
Granica działki o nr ewid. 982
Proj. bud. sali gimnastycznej z zapleczem dydaktyczno - sportowym
Istniejący budynek szkoły
Istniejące boiska sportowe (teren biologicznie czynny)
Nieprzekraczalna linia zabudowy - 6m od granicy działki
Liczba kondygnacji
Istniejące wejścia do budynku szkoły
Istniejący wjazd na działkę
Projektowane wejścia do budynku szkoły
Projektowany zjazd na działkę (wg oddzielnego opracowania)
Projektowane wejście na działkę - furtka (wg oddzielnego opracowania)
Istn. pow. utwardzona - betonowa
Pow. biol. czynna - zieleń (trawniki)
Proj. pow. utwardzona - kostka betonowa
Istn. hydrant ppoż.
Istn. miejsce na kontenery na śmieci - bez zmian
Istn. miejsca postojowe - bez zmian
Wydzielone miejsca postojowe dla osób niepełnosp.
Proj. instalacja kanalizacji sanitarnej
Proj. studzienka kanalizacyjna
Legenda:
projektowana kanalizacja sanitarna zewnętrzna
projektowana przepompownia ścieków
projektowana rura tłoczna kanalizacji sanitarnej
MAPA DO CELÓW PROJEKTOWYCH
Obręb ewidencyjny: Kraszew Stary, ul. Szkolna - dz.982
Oznaczenie kancelaryjne zgłoszenia: 6640.1357.2021
Miejscowość: Kraszew Stary
Jednostka ewidencyjna: Klembów
Obręb ewidencyjny: Kraszew Stary (143407_2.0005)
Układ wysokościowy: Kronsztadt 86
Skala mapy: 1:500
Forma aktualizacji: brak
Dysponent mapy: Starosta Wołomiński
Data wydania mapy: 25.02.2021
Uprawnienia geodezyjne: GEODETA UPRAWNIONY
Usługi Geodezyjne Paweł Płaczek, 05-200 Wołomin ul. Aspic Nowowiejska 44, NIP 1251389832, REGON 141924692
mgr inż. Paweł Płaczek upr. nr 21344 zakres 1,2, (17.02.2021r.)
Oświadczam, że operat techniczny zawierający rezultaty prac geodezyjnych w wyniku których powstał niniejszy dokument uzyskał pozytywny wynik weryfikacji. Jestem świadomy odpowiedzialności karnej za złożenie fałszywego oświadczenia.
Oznaczenie kancelaryjne zgłoszenia: 6640.1357.2021
Dysponent mapy geodezyjnej, który otrzymał dane: Starosta Wołomiński
Numer i data sporządzenia dokumentu zawierającego wynik pozytywnej weryfikacji: 6640.1357.2021.1 25.02.2021
Uprawnienia geodezyjne: GEODETA UPRAWNIONY
Usługi Geodezyjne Paweł Płaczek, 05-200 Wołomin ul. Aspic Nowowiejska 44, NIP 1251389832, REGON 141924692
mgr inż. Paweł Płaczek upr. nr 21344 zakres 1,2
INWESTYCJA:
Rozbudowa Szkoły Podstawowej o salę gimnastyczną z zapleczem dydaktyczno - sportowym i łącznikiem w miejscowości Stary Kraszew na dz. nr ew. 982 obręb 0006 Stary Kraszew, gm. Klembów
INWESTOR:
Gmina Klembów
ul. Gen. Fr. Żymirskiego 38, 05-205 Klembów
FAZA: PROJEKT BUDOWLANY
BRANŻA: Architektura
DATA: 31.05.2022
JEDNOSTKA PROJEKTOWA: HORBA STUDIO ADRIAN HORBA
15-694 Białystok, Fasty, ul. Białostocka 42
IMIĘ I NAZWISKO: mgr inż. Sławomir Hankowski
NR UPR.: PDL/0041/POOS/04
PODPIS:
Projektant:
Sprawdzający:
UWAGA: PROJEKT CHRONIONY PRAWEM AUTORSKIM
TREŚĆ RYSUNKU: Plan sytuacyjny - inst. kan. sanit.
SKALA: 1:500
NR RYS: S1