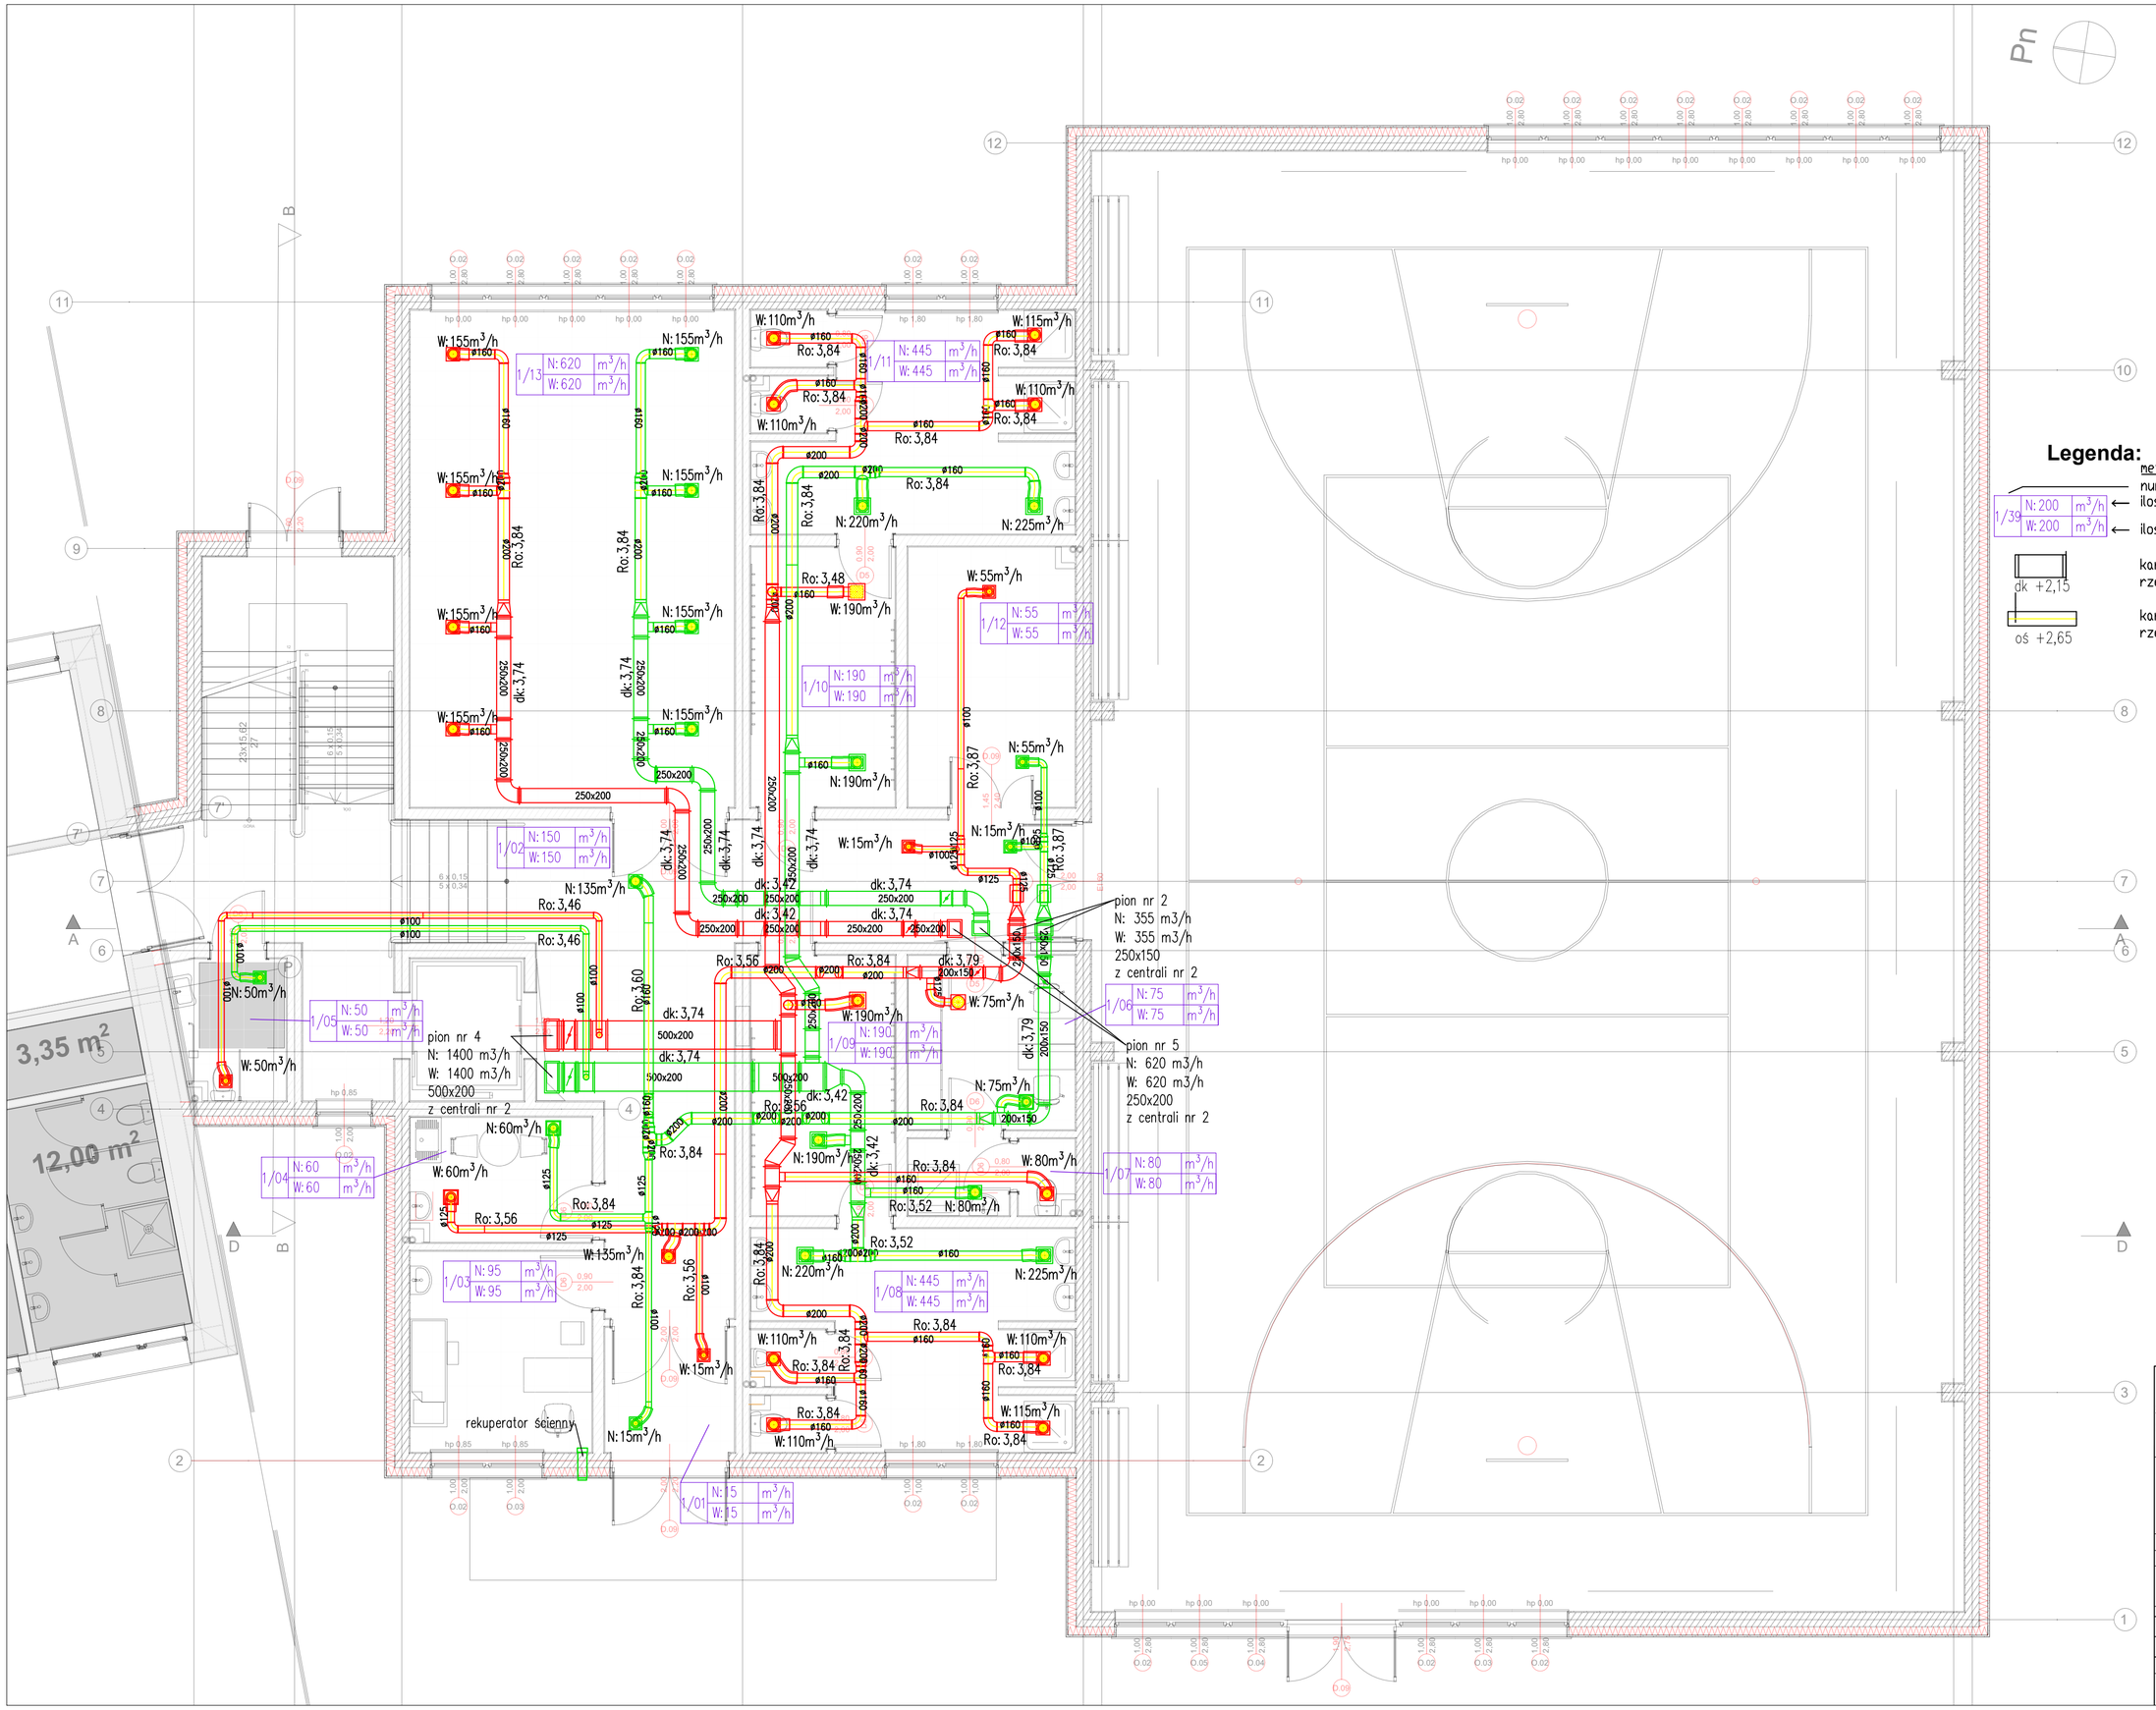

Legenda:

1/39	metka pomieszczenia
	numer pomieszczenia
N: 200 m3/h	← ilość powietrza nawiewanego
W: 200 m3/h	← ilość powietrza wywiewanego
dk +2,15	kanał prostokątny stalowy rzędna spodu kanału mierzona od posadzki
oś +2,65	kanał okrągły typu spiro rzędna osi kanału mierzona od posadzki

INWESTYCJA:

Rozbudowa Szkoły Podstawowej o salę gimnastyczną z zapleczem dydaktyczno - sportowym i łącznikiem w miejscowości Stary Kraszew na dz. nr ew. 982 obręb 0006 Stary Kraszew, gm. Klembów

INWESTOR:

Gmina Klembów

ul. Gen. Fr. Żymirskiego 38, 05-205 Klembów

FAZA: PROJEKT BUDOWLANY

BRANŻA: **Architektura** DATA: **31.05.2022**

JEDNOSTKA PROJEKTOWA: **HORBA STUDIO ADRIAN HORBA**
15-694 Białystok, Fasty, ul. Białostocka 42

IMIĘ I NAZWISKO:	NR UPR:	PODPIS:
Projektant: **mgr inż. Sławomir Hankowski**	PDL/0041/POOS/04	
Sprawdzający: -		

UWAGA: PROJEKT CHRONIONY PRAWEM AUTORSKIM

TREŚĆ RYSUNKU:	SKALA:	NR RYS:
Rzut parteru - inst. went. mech.	1:75	S1