

PROJEKT STAŁEJ ORGANIZACJI RUCHU

Obowiązujący na odcinku drogi powiatowej
nr 4334W

dotyczący inwestycji pn.:

„Przebudowa drogi powiatowej 4334W ulica Gen. F.
Żymirskiego polegająca na budowie drogi dla pieszych
na odcinku od skrzyżowania z ulicą Słoneczną do zjazdu
do działki nr 617/6 obręb 0003-Klembów, budowie zjazdu
zwykłego do działki nr 617/12 obręb 0003-Klembów oraz
remoncie nawierzchni istniejącego wlotu ulicy Kwiatowej
w miejscowości Klembów, gmina Klembów, powiat
wołomiński”

STAROSTA WOŁOMIŃSKI
ul. Prądyńskiego 3, 05-200 Wołomin
zatwierdza STAŁA organizację ruchu

nr ew.
WDP.7120.1. - 47,2025

bez zmian / w całości / w części /
z zmianami nanieśionymi kolorem czerwonym /
z poniższymi uwagami

Termin wprowadzenia organizacji ruchu: do 30.12.2026r.

Data i podpis

03-04-2025

INWESTOR:

Zarząd Powiatu Wołomińskiego
z siedzibą: Starostwo Powiatu Wołomińskiego
ul. Prądyńskiego 3
05-200 Wołomin

Z up. Starosty Wołomińskiego
GŁÓWNY SPECJALISTA

Piotr Szymaniak

WARUNKI WPROWADZENIA ORGANIZACJI RUCHU:

1) Jednostka wprowadzająca organizację ruchu zawiadamia organ zarządzający ruchem, zarząd drogi oraz właściwego komendanta Policji o terminie jej wprowadzenia co najmniej na 7 dni przed dniem wprowadzenia organizacji ruchu.

2) Do wprowadzenia niniejszej organizacji należy zastosować znaki:

PIONOWE:

Grupa wielkości: mini / małe / średnie / duże; (A-7, B-20 - średnie)

Typ folii: odbłaskowej;

■ znaki obok jezdni: 1 / 2 / folia przyrządkowa; (A-7, B-2, B-20, D-6, D-6a, D-6b - 2);

■ znaki nad jezdnią - 2;

POZIOME:

■ cienkowarstwowe / grubowarstwowe / dostosowane do temp. jezdni /
tymczasowe taśmy odbłaskowe barwy żółtej

f-7a, P-13 - gmbowarstwowe

Opracował:	Podpisy
inż. Adam Rosiński	inż. Adam Rosiński UPRAWNIENIA BUDOWLANE nr MAZ/0523/PBD/19 do projektowania bez ograniczeń w specjalności inżynierskiej drogowej MOiB nr MAZ/BD/0211/20

ZAWARTOŚĆ OPRACOWANIA

1. Zawartość opracowania	str. 1
2. Opis techniczny	str. 2-3
3. Orientacja	str. 4
4. Legenda	str. 5
5. Plany sytuacyjne	str. 6-7

OPIS TECHNICZNY

1. PRZEDMIOT OPRACOWANIA

Przedmiotem opracowania jest projekt stałej organizacji w ciągu drogi powiatowej nr 4334W ul. Gen. Fr. Żymirskiego w m. Klembów, gmina Klembów, powiat wołomiński, będący elementem dokumentacji technicznej dotyczącej inwestycji pn.: „Przebudowa drogi powiatowej 4334W ulica Gen. F. Żymirskiego polegająca na budowie drogi dla pieszych na odcinku od skrzyżowania z ulicą Słoneczną do zjazdu do działki nr 617/6 obręb 0003-Klembów, budowie zjazdu zwykłego do działki nr 617/12 obręb 0003-Klembów oraz remoncie nawierzchni istniejącego wlotu ulicy Kwiatowej w miejscowości Klembów, gmina Klembów, powiat wołomiński”.

Projekt wykonywany jest na zamówienie Wójta Gminy Klembów z siedzibą Urząd Gminy w Klembowie ul. Gen. F. Żymirskiego 38, 05-205 Klembów. Droga powiatowa 4334W jest drogą klasy Z.

Projekt oparto na następujących materiałach:

- Ustawa z dnia 20 czerwca 1997 r. Prawo o ruchu drogowym
- Rozporządzenie Ministra Infrastruktury z dnia 3 lipca 2003 r. w sprawie szczegółowych warunków technicznych dla znaków i sygnałów drogowych oraz urządzeń bezpieczeństwa ruchu drogowego i warunków ich umieszczania na drogach,
- Rozporządzenie Ministra Infrastruktury z dnia 23 września 2003 r. w sprawie szczegółowych warunków zarządzania ruchem na drogach oraz wykonywania nadzoru nad tym zarządzaniem, Dz. U. z 2017 r. poz. 784
- mapy w skali 1:500 na którym wykonano projekt budowlany
- własna inwentaryzacja rejonu objętego projektem

2. CHARAKTERYSTYKA DROGI I RUCHU NA DRODZE

Droga powiatowa nr 4334W jest zaliczona do kategorii „powiatowej” klasy Z. Posiada jezdnię o nawierzchni z betonu asfaltowego szerokości około 6,0 m. Po stronie południowej, bezpośrednio przy jezdni zlokalizowany jest chodnik dla pieszych, po przeciwnej występują odcinki chodników oraz pobocza ziemne. Na odcinku objętym projektem występują 2 wyznaczone przejścia dla pieszych – jedno w rejonie biblioteki oraz drugie w rejonie skrzyżowania z ul. Słoneczną. Drogą powiatowa posiada połączenia z drogami gminnymi – ul. Strażacką i Słoneczną (jezdnie asfaltowe) oraz ul. Kwiatową (nawierzchnia gruntowa). Droga przebiega przez teren zabudowany. Otoczenie stanowi zabudowa usługowo-magazynowa, budynek biblioteki oraz tereny zielone. Obecnie budowany jest obiekt żłobka. Brak innych ograniczeń prędkości oprócz wynikającego z istnienia terenu zabudowanego.

Natężenie ruchu kołowego średnie, ruch pieszy mały

3. OPIS PROJEKTOWANEGO ROZWIĄZANIA


Projekt organizacji ruchu przewiduje zmianę geometrii drogi w związku z wybudowaniem chodnika po północnej stronie jezdni ul. Żymirskiego, na odcinku od istniejącego przejścia dla pieszych przy bibliotece do przejścia dla pieszych przy ul. Słonecznej. Przewiduje się wykonanie wlotu ul. Kwiatowej i jego oznaczenie oraz korekty w oznakowaniu poziomym wynikające z wyznaczenia tego skrzyżowania oraz wykonania zjazdu. Ponadto przewidziano uzupełnienie i korekty w zakresie oznakowania pionowego.

Do malowania oznakowania poziomego (cienkowarstwowego) należy zastosować farbę białą na bazie rozpuszczalników stosowaną na zimno z materiałem odblaskowym w postaci mikrokulek i grubością znakowania 0,6-0,8 mm. Współczynnik luminancji β (widoczność w dzień) 0,30 oraz współczynnika odblasku (widoczność w nocy) [mcd/lx/m²] do 100. Znaki P-7a, P-13 wykonać w technologii grubowarstwowej, chemoutwardzalne 3-5 mm.

Tablice znaków kategorii A,B,C,D należy wykonać przyjmując wymiary jak dla grupy średnie „S”. Folia odblaskowa użyta na lica znaków typ 1. W przypadku znaków A-7 należy zastosować folię typ 2.

Tablice znaków należy ustawić na słupkach stalowych w taki sposób aby odległość tablicy znaku mierzona od krawędzi jezdni w przypadku lokalizacji na chodniku lub krawędzi pobocza wynosiła minimum 0,5 m do 2,0 m. Wysokość krawędzi tablicy znaku mierzona od nawierzchni chodnika lub zieleńca minimum 2,50 m.


Planowane wprowadzenie stałej organizacji ruchu II-IV kwartał 2025 r.

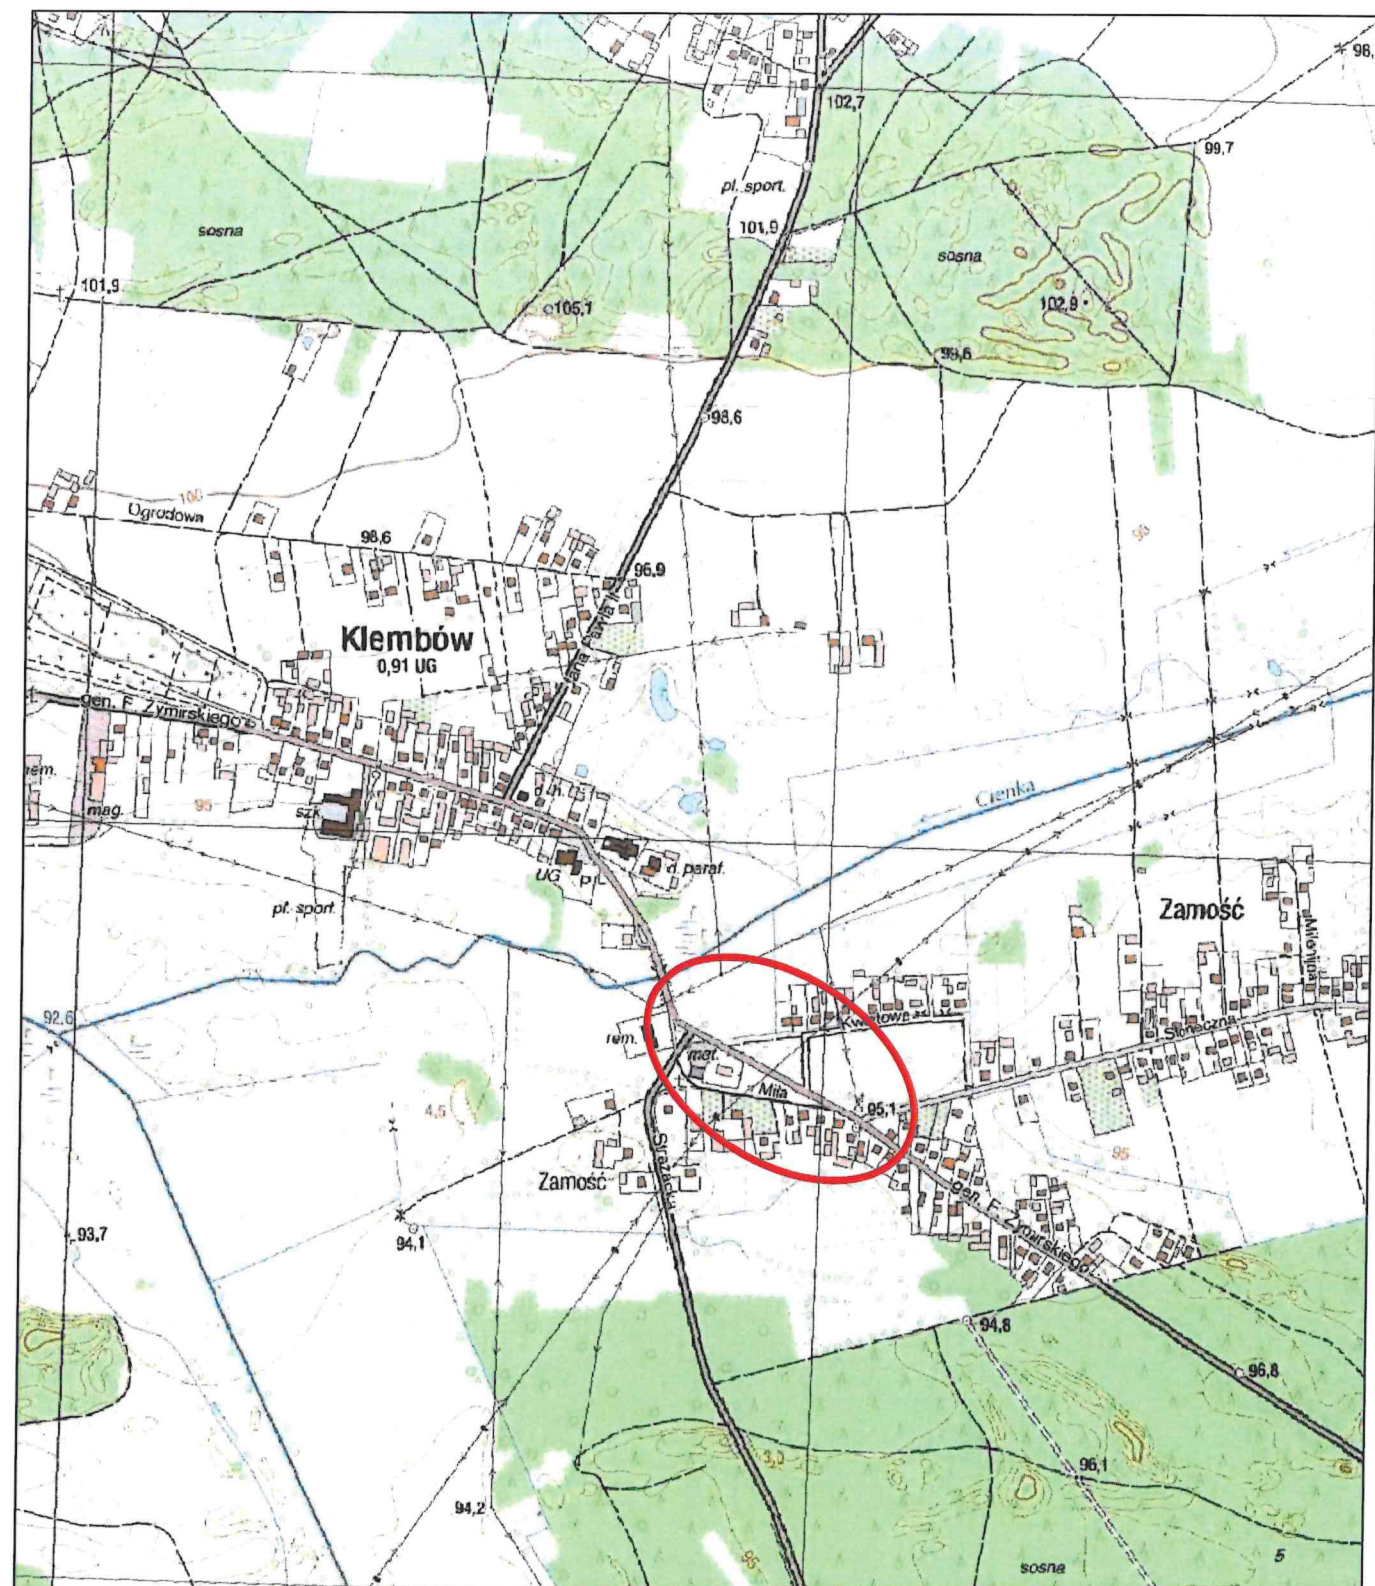

JEDNOSTKA PROJEKTOWA:	"JULTREX" inż. Adam Rosiński 05-240 Tłuszcz ul. Długa 61				
NAZWA I ADRES INWESTYCJI:	Przebudowa drogi powiatowej 4334W ulica Gen. F. Żymirskiego polegająca na budowie drogi dla pieszych na odcinku od skrzyżowania z ulicą Słoneczną do zjazdu do działki nr 617/6 obręb 0003-Klembów, budowie zjazdu zwykłego do działki nr 617/12 obręb 0003-Klembów oraz remoncie nawierzchni istniejącego wlotu ulicy Kwiatowej w miejscowości Klembów, gmina Klembów, powiat wołomiński"				
zespół autorski	FUNKCJA specjalność	Imię i nazwisko		Numer uprawnień	podpis
w zakresie dróg	PROJEKTANT	inż. Adam Rosiński		MAZ/0523/PBD/19	
TYTUŁ RYSUNKU:	specjalność inżynierska drogowa				
PLAN SYTUACYJNY					
BRANŻA:	FAZA:	DATA:	SKALA:	NR RYSUNKU:	strona nr
SOR		marzec 2025 r.	1:10000	1	4

LEGENDA

	Istniejące linie rozgraniczające drogi powiatowej 4334W
	Granica robót
	Granice działek - istniejące
	Projektowany krawężnik wystający ze ściekiem
	Projektowany krawężnik wystający
	Projektowany krawężnik wtopiony najazdowy na zjazdach
	Projektowany krawężnik wtopiony na przejściach dla pieszych
	Projektowany opomik wtopiony
	Projektowane obrzeże betonowe
	Projektowana droga dla pieszych
	Projektowana nawierzchnia istniejącego wlotu ulicy Kwiatowej z BA
	
	Projektowane pobocze gruntowe
	Projektowany zjazd zwykły z kostki brukowej
	Projektowany ściek przykrawężnikowy
	Projektowane ściek prefabrykowany betonowy podchodnikowy

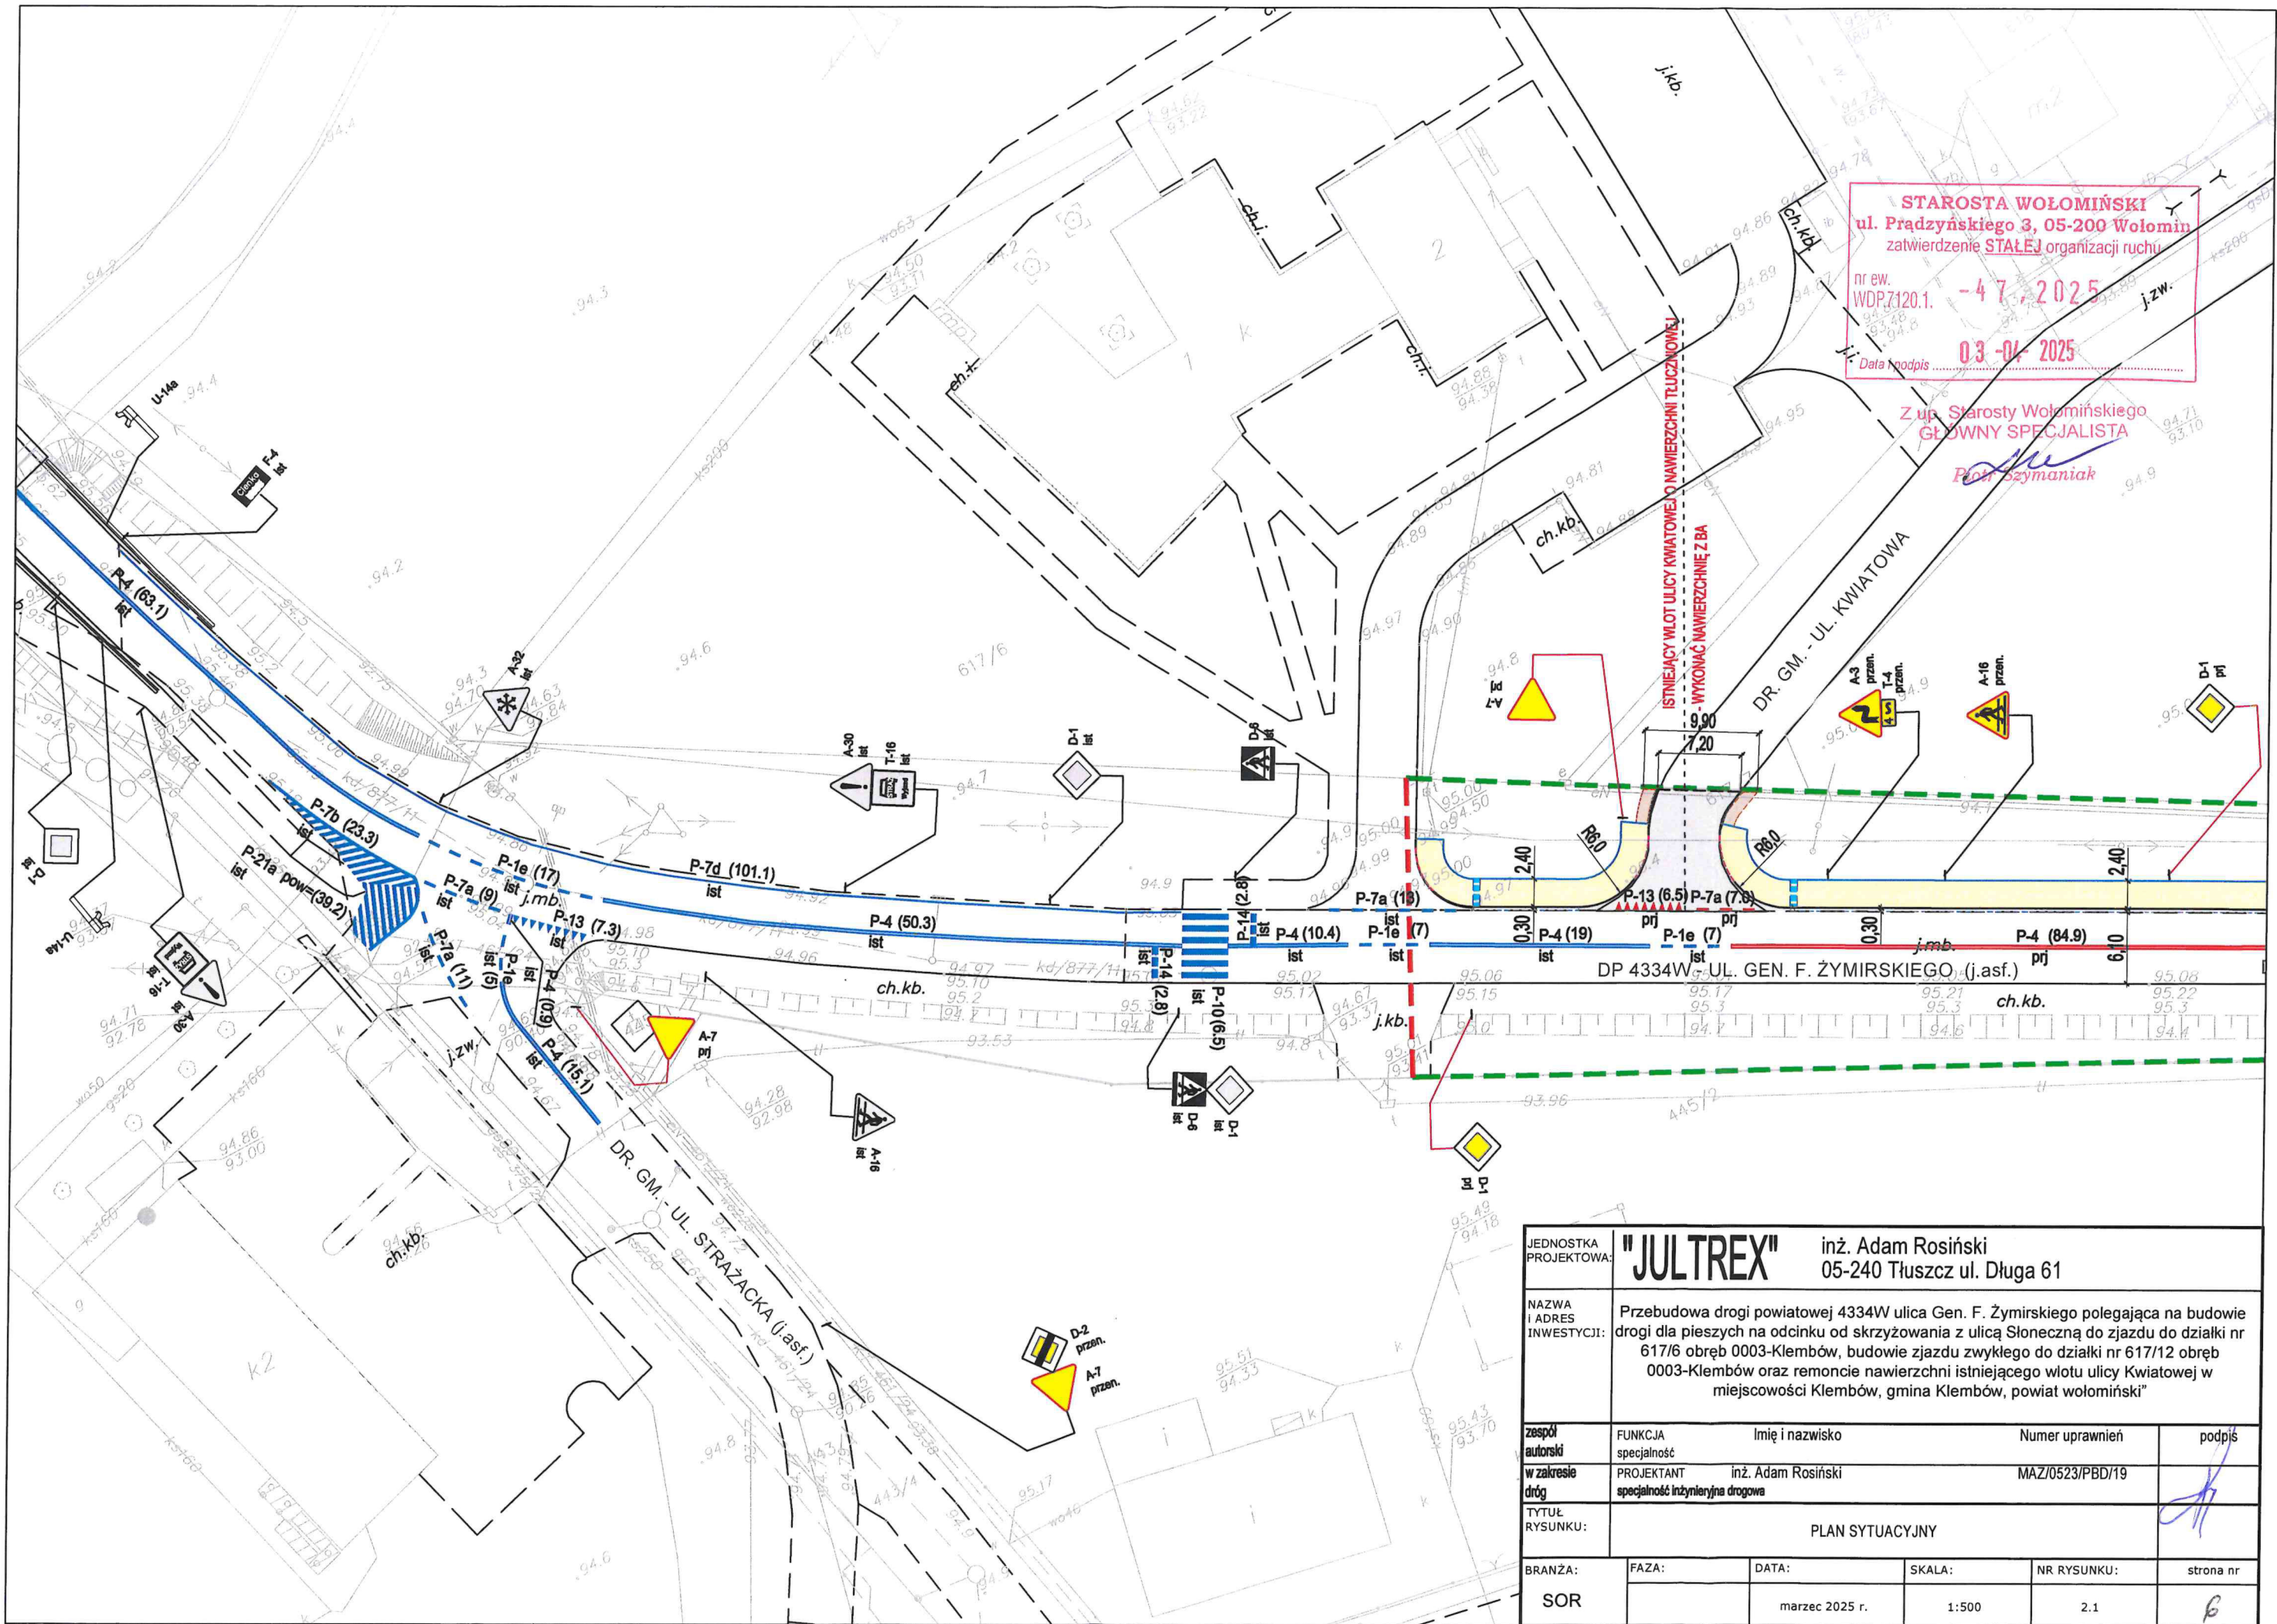


STAROSTA WOŁOMIŃSKI
ul. Prądyńskiego 3, 05-200 Wołomin
zatwierdzenie STAŁEJ organizacji ruchu
nr ew. WDP.7120.1. - 4 7 - 2025
03-04-2025
Data podpis

Z up. Starosty Wołomińskiego
GŁÓWNY SPECJALISTA
Piotr Szymaniak

JEDNOSTKA PROJEKTOWA:	"JULTREX" inż. Adam Rosiński 05-240 Tłuszcz ul. Długa 61			
NAZWA I ADRES INWESTYCJI:	Przebudowa drogi powiatowej 4334W ulica Gen. F. Żymirskiego polegająca na budowie drogi dla pieszych na odcinku od skrzyżowania z ulicą Słoneczną do zjazdu do działki nr 617/6 obręb 0003-Klembów, budowie zjazdu zwykłego do działki nr 617/12 obręb 0003-Klembów oraz remoncie nawierzchni istniejącego wlotu ulicy Kwiatowej w miejscowości Klembów, gmina Klembów, powiat wołomiński			
ZESPÓŁ AUTORSKI W ZAKRESIE DRÓG	FUNKCJA	Imię i nazwisko	Numer uprawnień	podpis
	specjalność	inż. Adam Rosiński	MAZ/0523/PBD/19	
TYTUŁ RYSUNKU:	PLAN SYTUACYJNY			
BRANŻA:	FAZA:	DATA:	SKALA:	NR RYSUNKU:
SOR		marzec 2025 r.	1:500	2.1

STAROSTA WOŁOMIŃSKI
ul. Prądyńskiego 3, 05-200 Wołomin
zatwierdzenie **STAŁEJ** organizacji ruchu
nr ew.
WDP.7120.1. - 4 7 , 2025
03 -04- 2025
Data i podpis

Z up. Starosty Wołomińskiego
GŁÓWNY SPECJALISTA
Piotr Szymaniak
Piotr Szymaniak

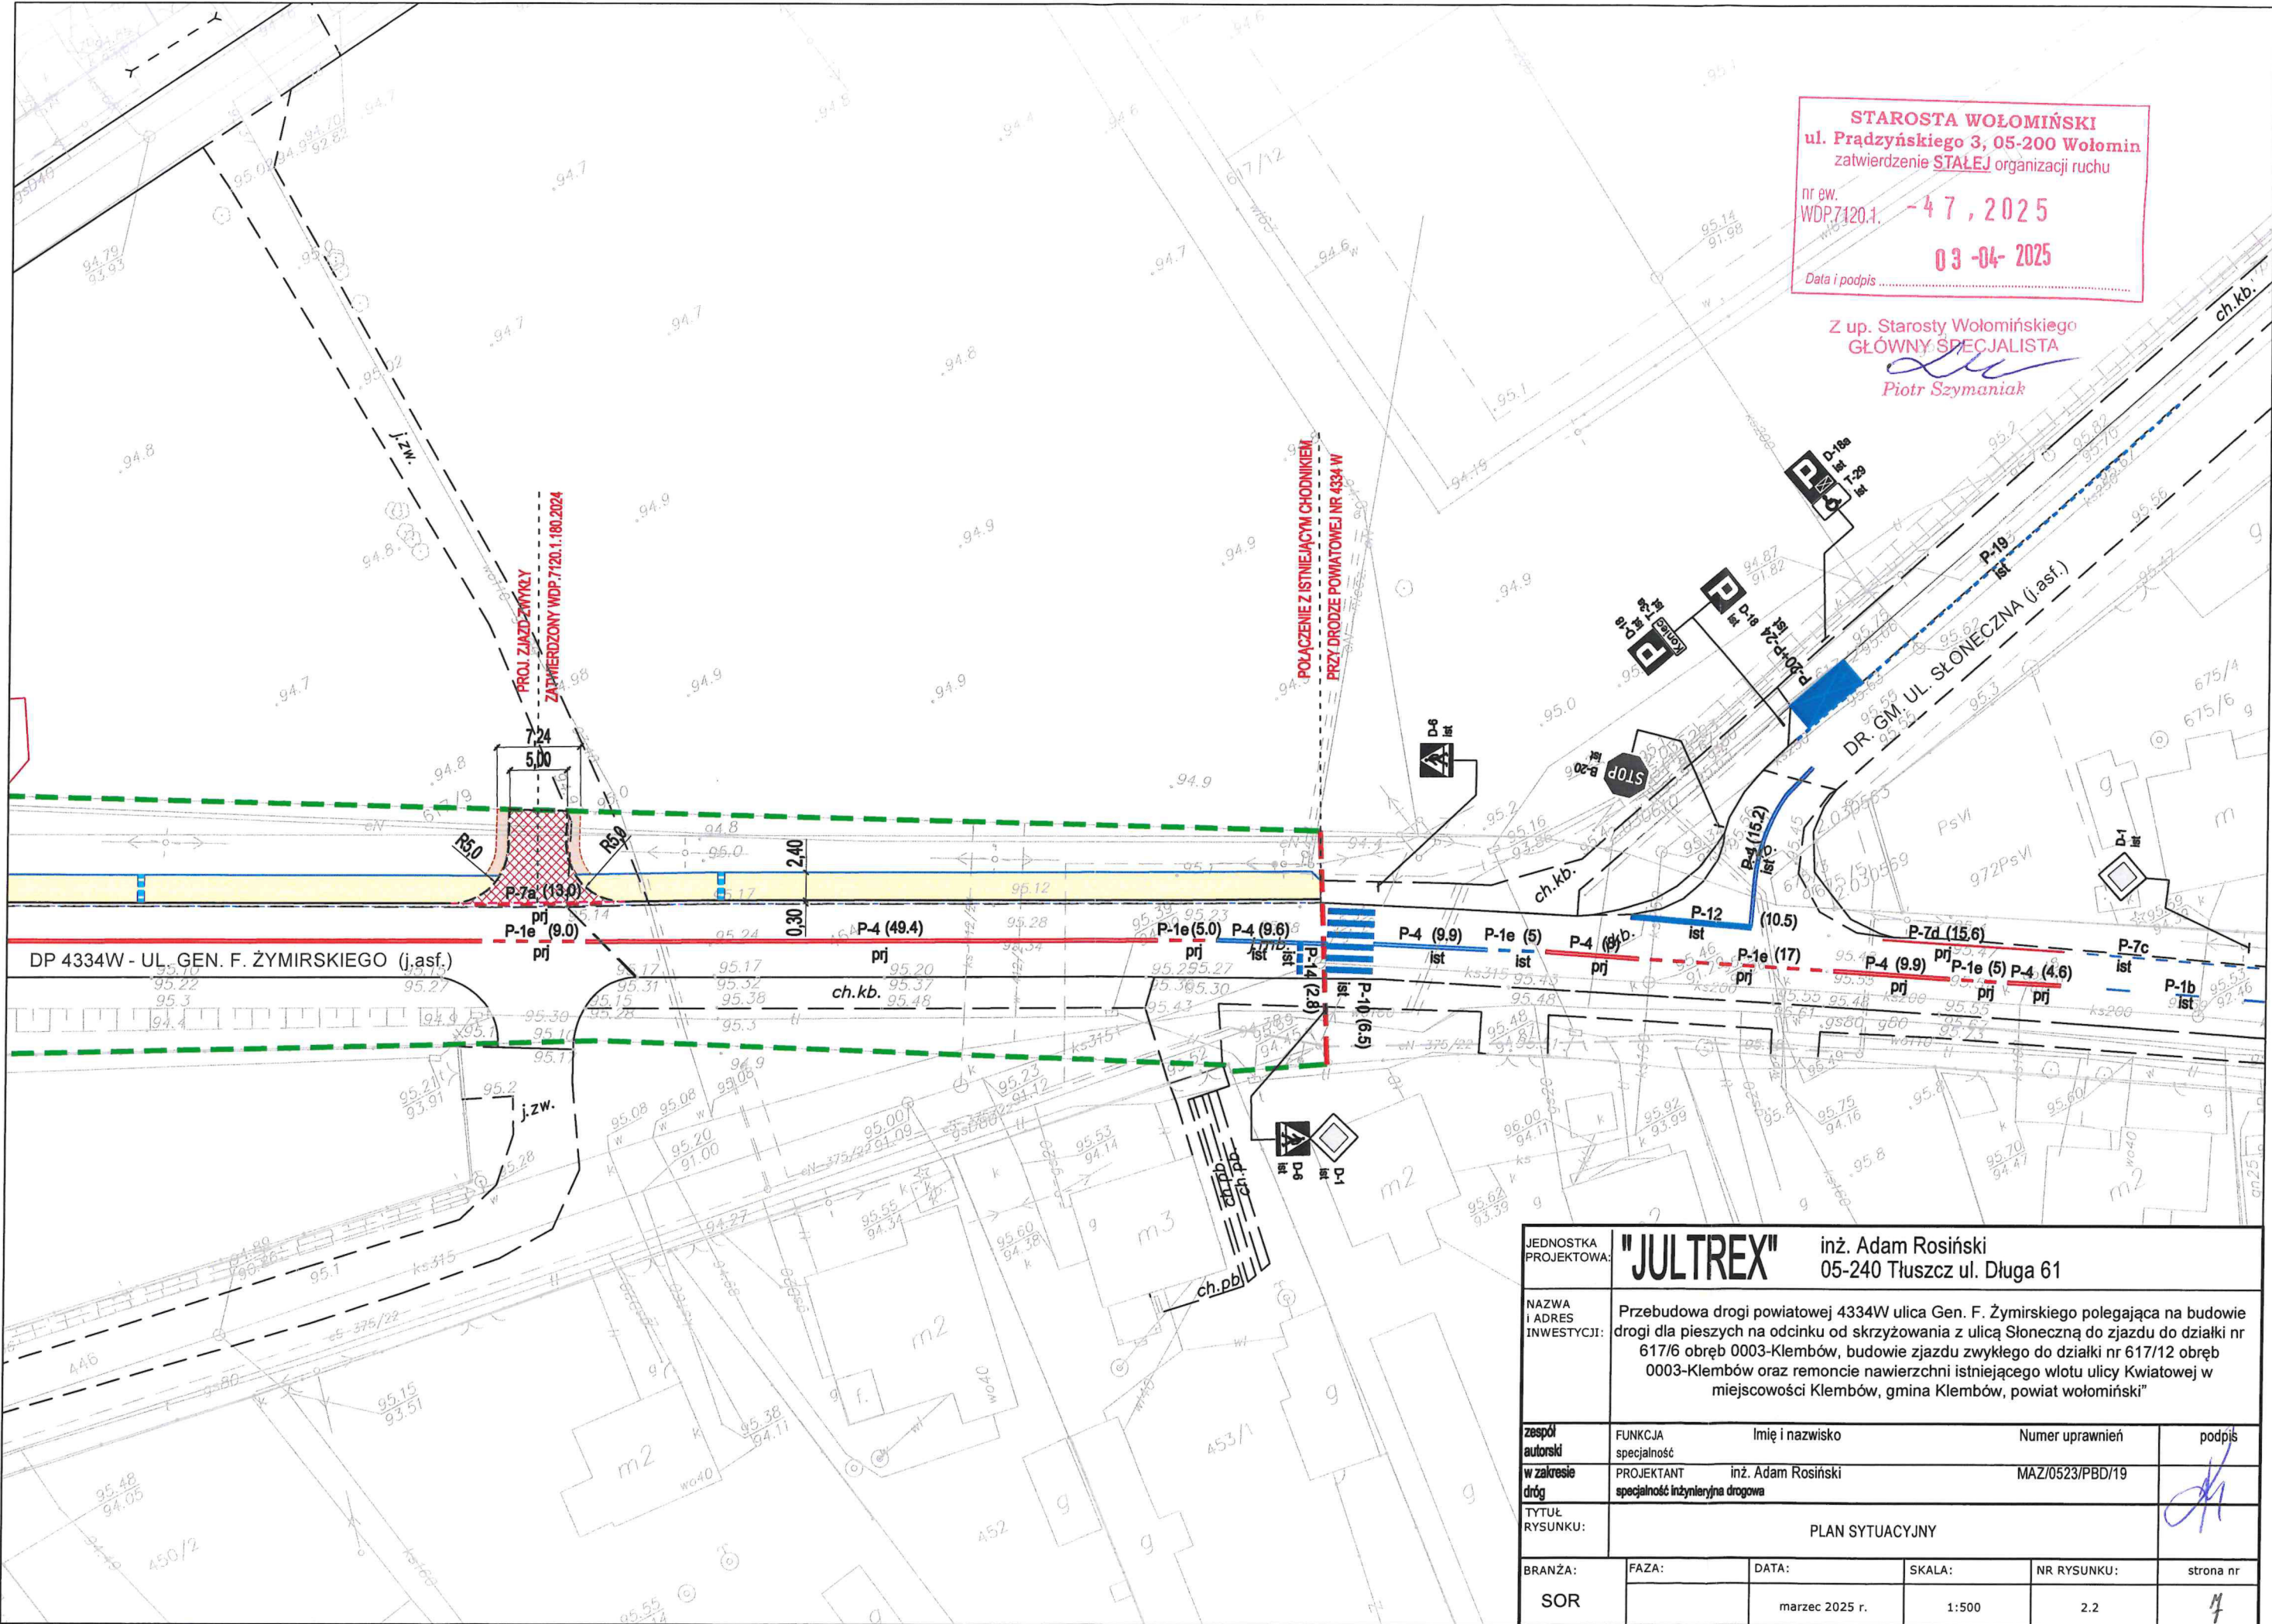

JEDNOSTKA PROJEKTOWA:	"JULTREX" inż. Adam Rosiński 05-240 Tłuszcz ul. Długa 61				
NAZWA I ADRES INWESTYCJI:	Przebudowa drogi powiatowej 4334W ulica Gen. F. Żymirskiego polegająca na budowie drogi dla pieszych na odcinku od skrzyżowania z ulicą Słoneczną do zjazdu do działki nr 617/6 obręb 0003-Klembów, budowie zjazdu zwykłego do działki nr 617/12 obręb 0003-Klembów oraz remoncie nawierzchni istniejącego wlotu ulicy Kwiatowej w miejscowości Klembów, gmina Klembów, powiat wołomiński"				
zespół autorski	FUNKCJA specjalność	Imię i nazwisko	Numer uprawnień	podpis	
w zakresie dróg	PROJEKTANT specjalność inżynierska drogową	inż. Adam Rosiński	MAZ/0523/PBD/19		
TYTUŁ RYSUNKU:	PLAN SYTUACYJNY				
BRANŻA:	FAZA:	DATA:	SKALA:	NR RYSUNKU:	strona nr
SOR		marzec 2025 r.	1:500	2.2	