- odcinek drogi objęty opracowaniem

- skrzyżowanie ul. Przejazdowej z ul. Błękitną

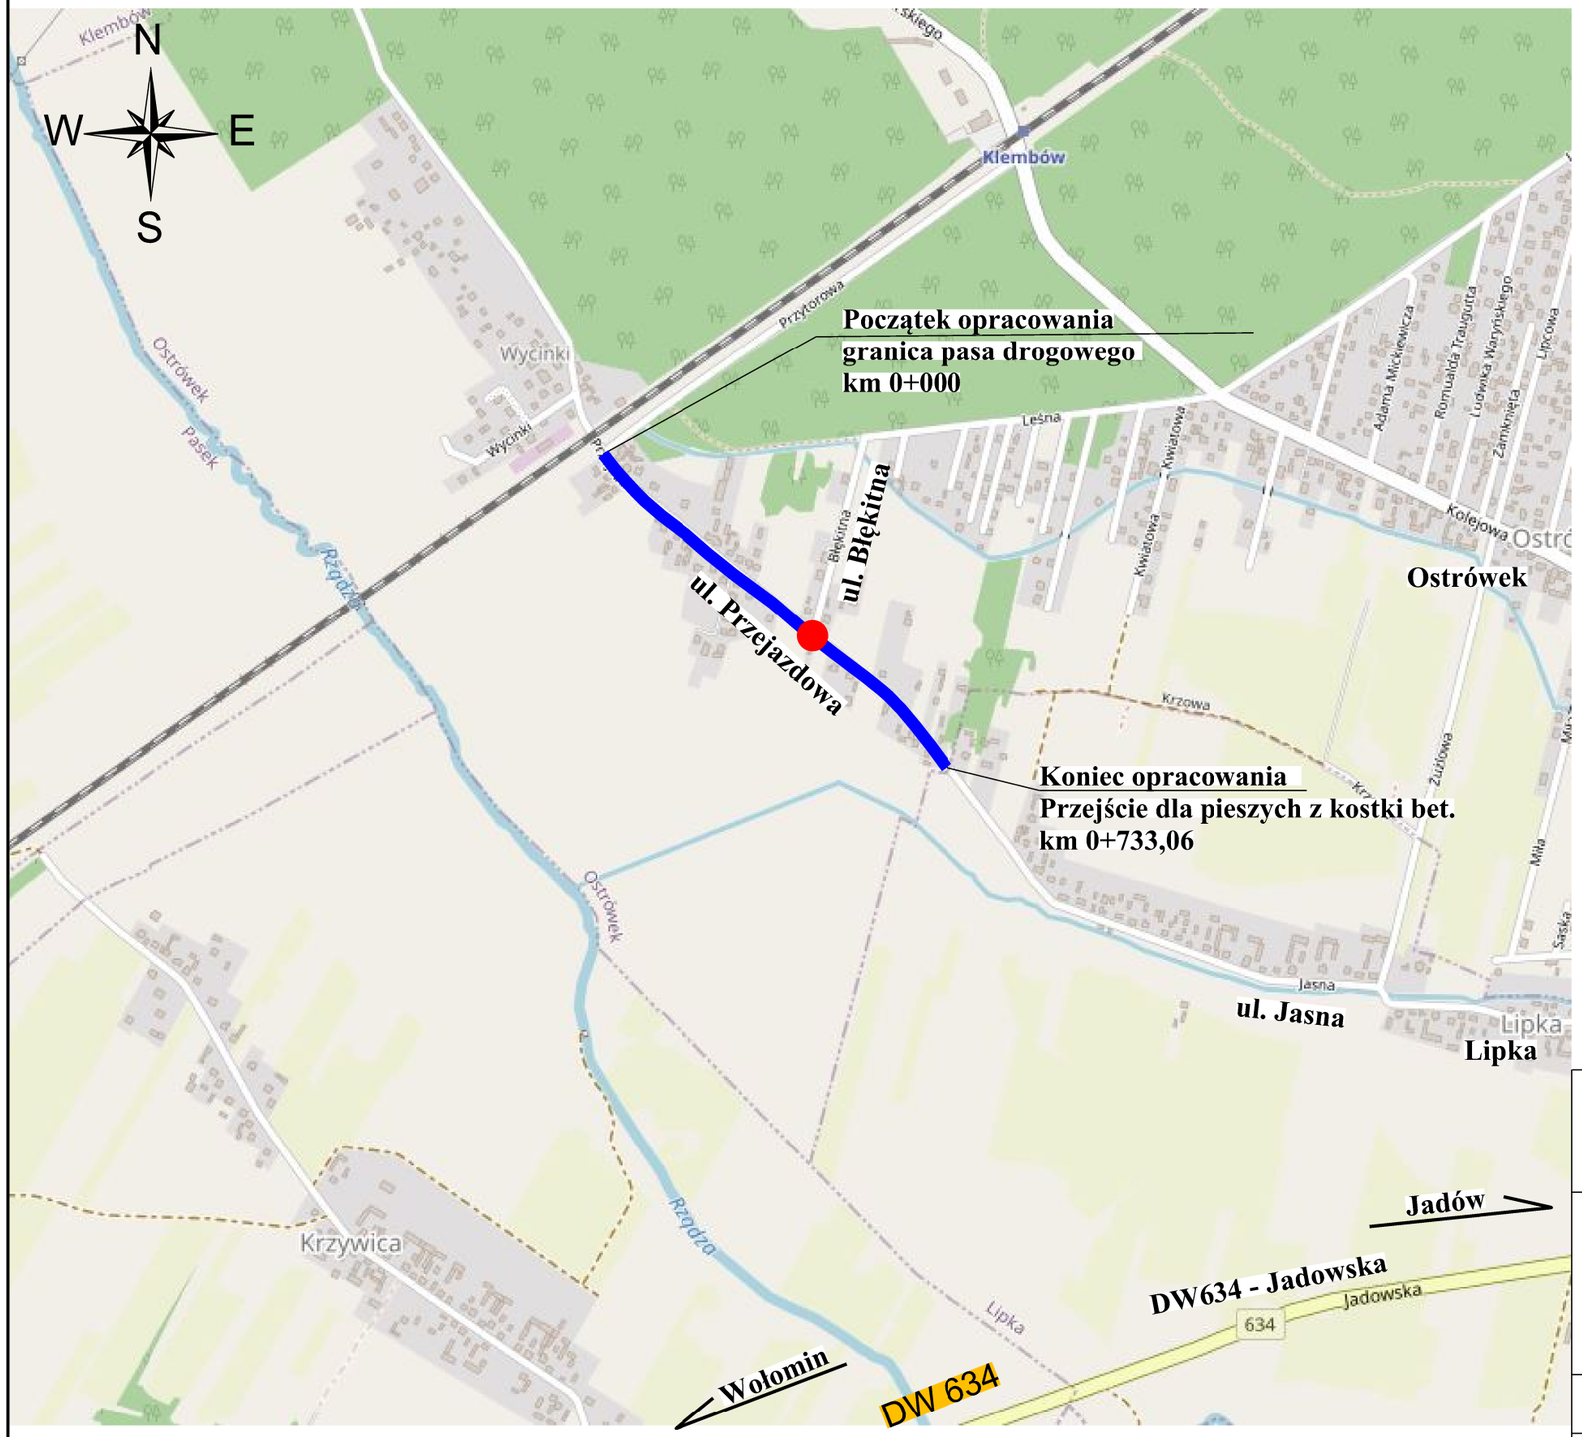

INWESTOR:	JEDNOSTKA PROJEKTOWA:
Wójt Gminy Klembów ul. Gen. F. Żymirskiego 38 05-205 Klembów	Michał Łazowski ul. Kamińskiego 16/2 05-092 Łomianki Dolne

NAZWA OBIEKTU BUDOWLANEGO:

Modernizacja nawierzchni asfaltowej na ul. Przejazdowej w Ostrówku (od Lipki do przejazdu PKP)

ADRES:

woj. mazowieckie, powiat wołomiński, Gmina Klembów

STADIUM:	BRANŻA:
PROJEKT WYKONAWCZY	DROGOWA

TYTUŁ RYSUNKU:	SKALA:
Plan orientacyjny	1:5 000

STANOWISKO:	IMIĘ I NAZWISKO:	SPECJALNOŚĆ:	NR UPRAWNIEŃ:	PODPIS:
Projektant	mgr inż. Michał Łazowski	Drogowa	MAZ/0509/PBD/15	
DATA:	Maj 2025		NR RYSUNKU:	1