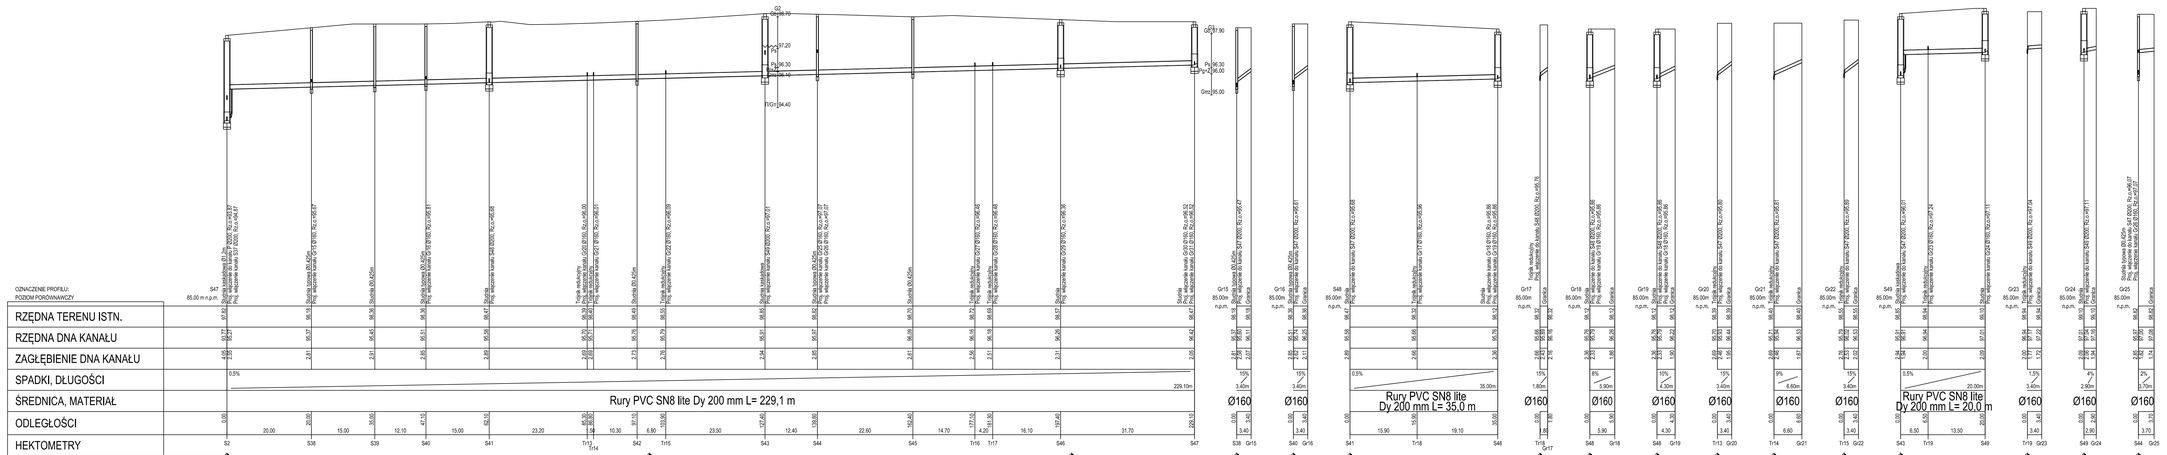

STAROSTWO
POWIATOWE W WOŁOMINIE
Wydział Budownictwa
05-200 Wołomin, ul. Piłsudskiego 3
tel. 787-43-01 lw. 108, 107, 110, 114, 168

Inwestor:

GMINA KLEMBÓW

WP PROJEKT WOJCIECH PRĘDOTA 05-222 Zaborów ul. Tuwaszka 5 tel. 692 62 01 62	Funkcja	Imie i nazwisko	Nr uprawnień	Podpis
	Projektował:	mgr inż. Wojciech Prędota	MAZ/0032/PWOS/04	
	Opracował:	mgr inż. Wojciech Prędota		
	Sprawdził:	mgr inż. Grażyna Ciśko	Wa-507/94	
Temat:Obiekt:Projekt sieci kanalizacji grawitacyjnej i tłocznej Przebudowa/rozbudowa/ budowa kanalizacji grawitacyjnej na dz. 610/11, 613 obr. 0006; dz. 272, 278/2 obr. 0003; Projekt przebudowy sieci wodociągowej zlokalizowanej na dz. 610/11 obr. 0006			Branża	Data
			SANITARNA	02.08.2022
Nazwa rysunku:Profil podłużny kanalizacji grawitacyjnej			Nr rysunku	Skala
			2.3	1:500