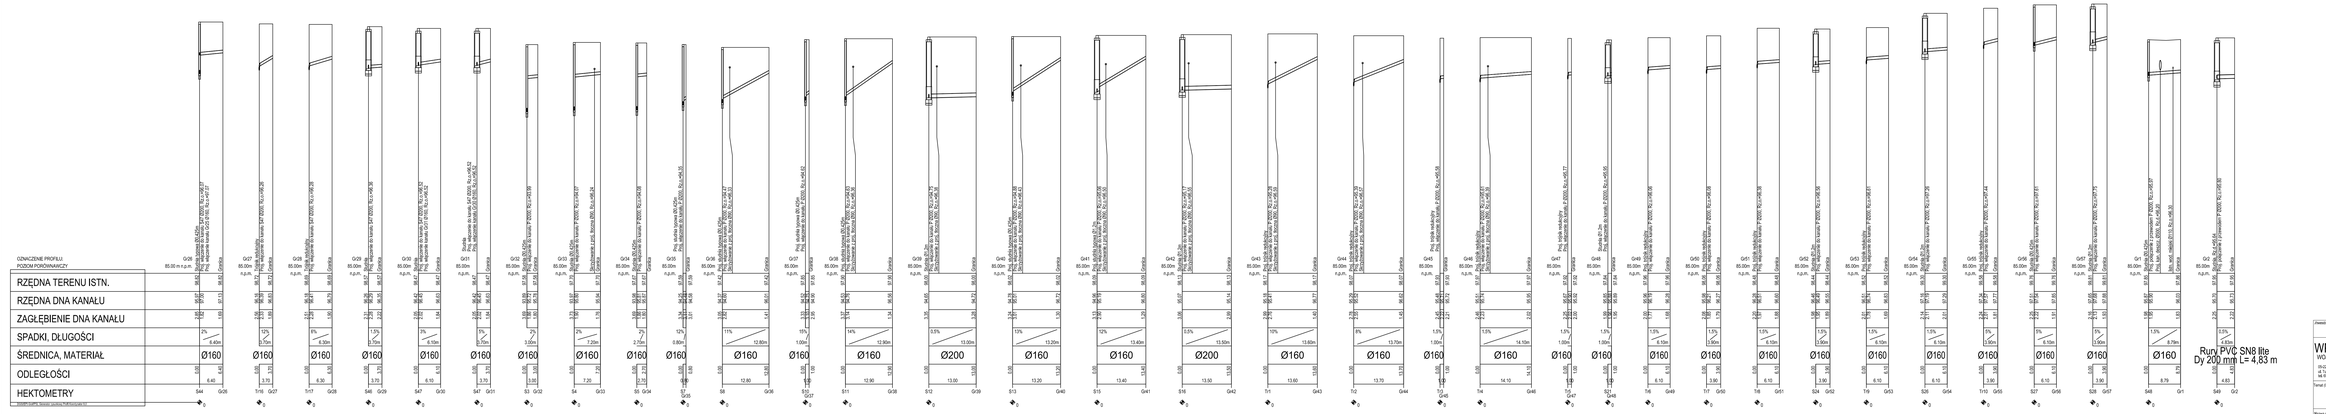

STAROSTWO
POWIATOWE W WŁOCŁAWKU
Wydział Budownictwa
05-200 Włocławek, ul. Piłsudskiego 3
tel. 797-4241 w. 108, 107, 110, 114, 168

Zlecenie: GMINA KŁEMBICZYN

WP PROJEKT WOJCIECH PRĘDOTA 05-230 Zakrzew ul. Kościelna 18 tel. 602 63 52 32	Funkcja	Imię i nazwisko	Nr uprawnienia	Podpis
	Projektował:	mgr inż. Wojciech Prędota	IM/ZI/0032/PWOS/04	
	Opracował:	mgr inż. Wojciech Prędota		
	Sprawdził:	mgr inż. Grażyna Oleo	Wa-50/194	

Temat (Obiekt):Projekt sieci kanalizacji sanitarnej grawitacyjnej i tłocznej
działka(zwarcie) na dz. 619/11, 615 obr. 0009; dz. 272, 278/2 obr. 0003
Projekt budowlany sieci wodociągowej działka(zwarcie) na dz. 619/11 obr. 0009

Branża	Data
SANITARNA	02.08.2022

Nazwa rysunku Pro® (rodzaju kanalizacji grawitacyjnej)

Nr rysunku	Skala
2.4	1:500