




ZJAZD Z KOSTKI BETONOWEJ
PRZEZ CHODNIK
Przekrój 2-2

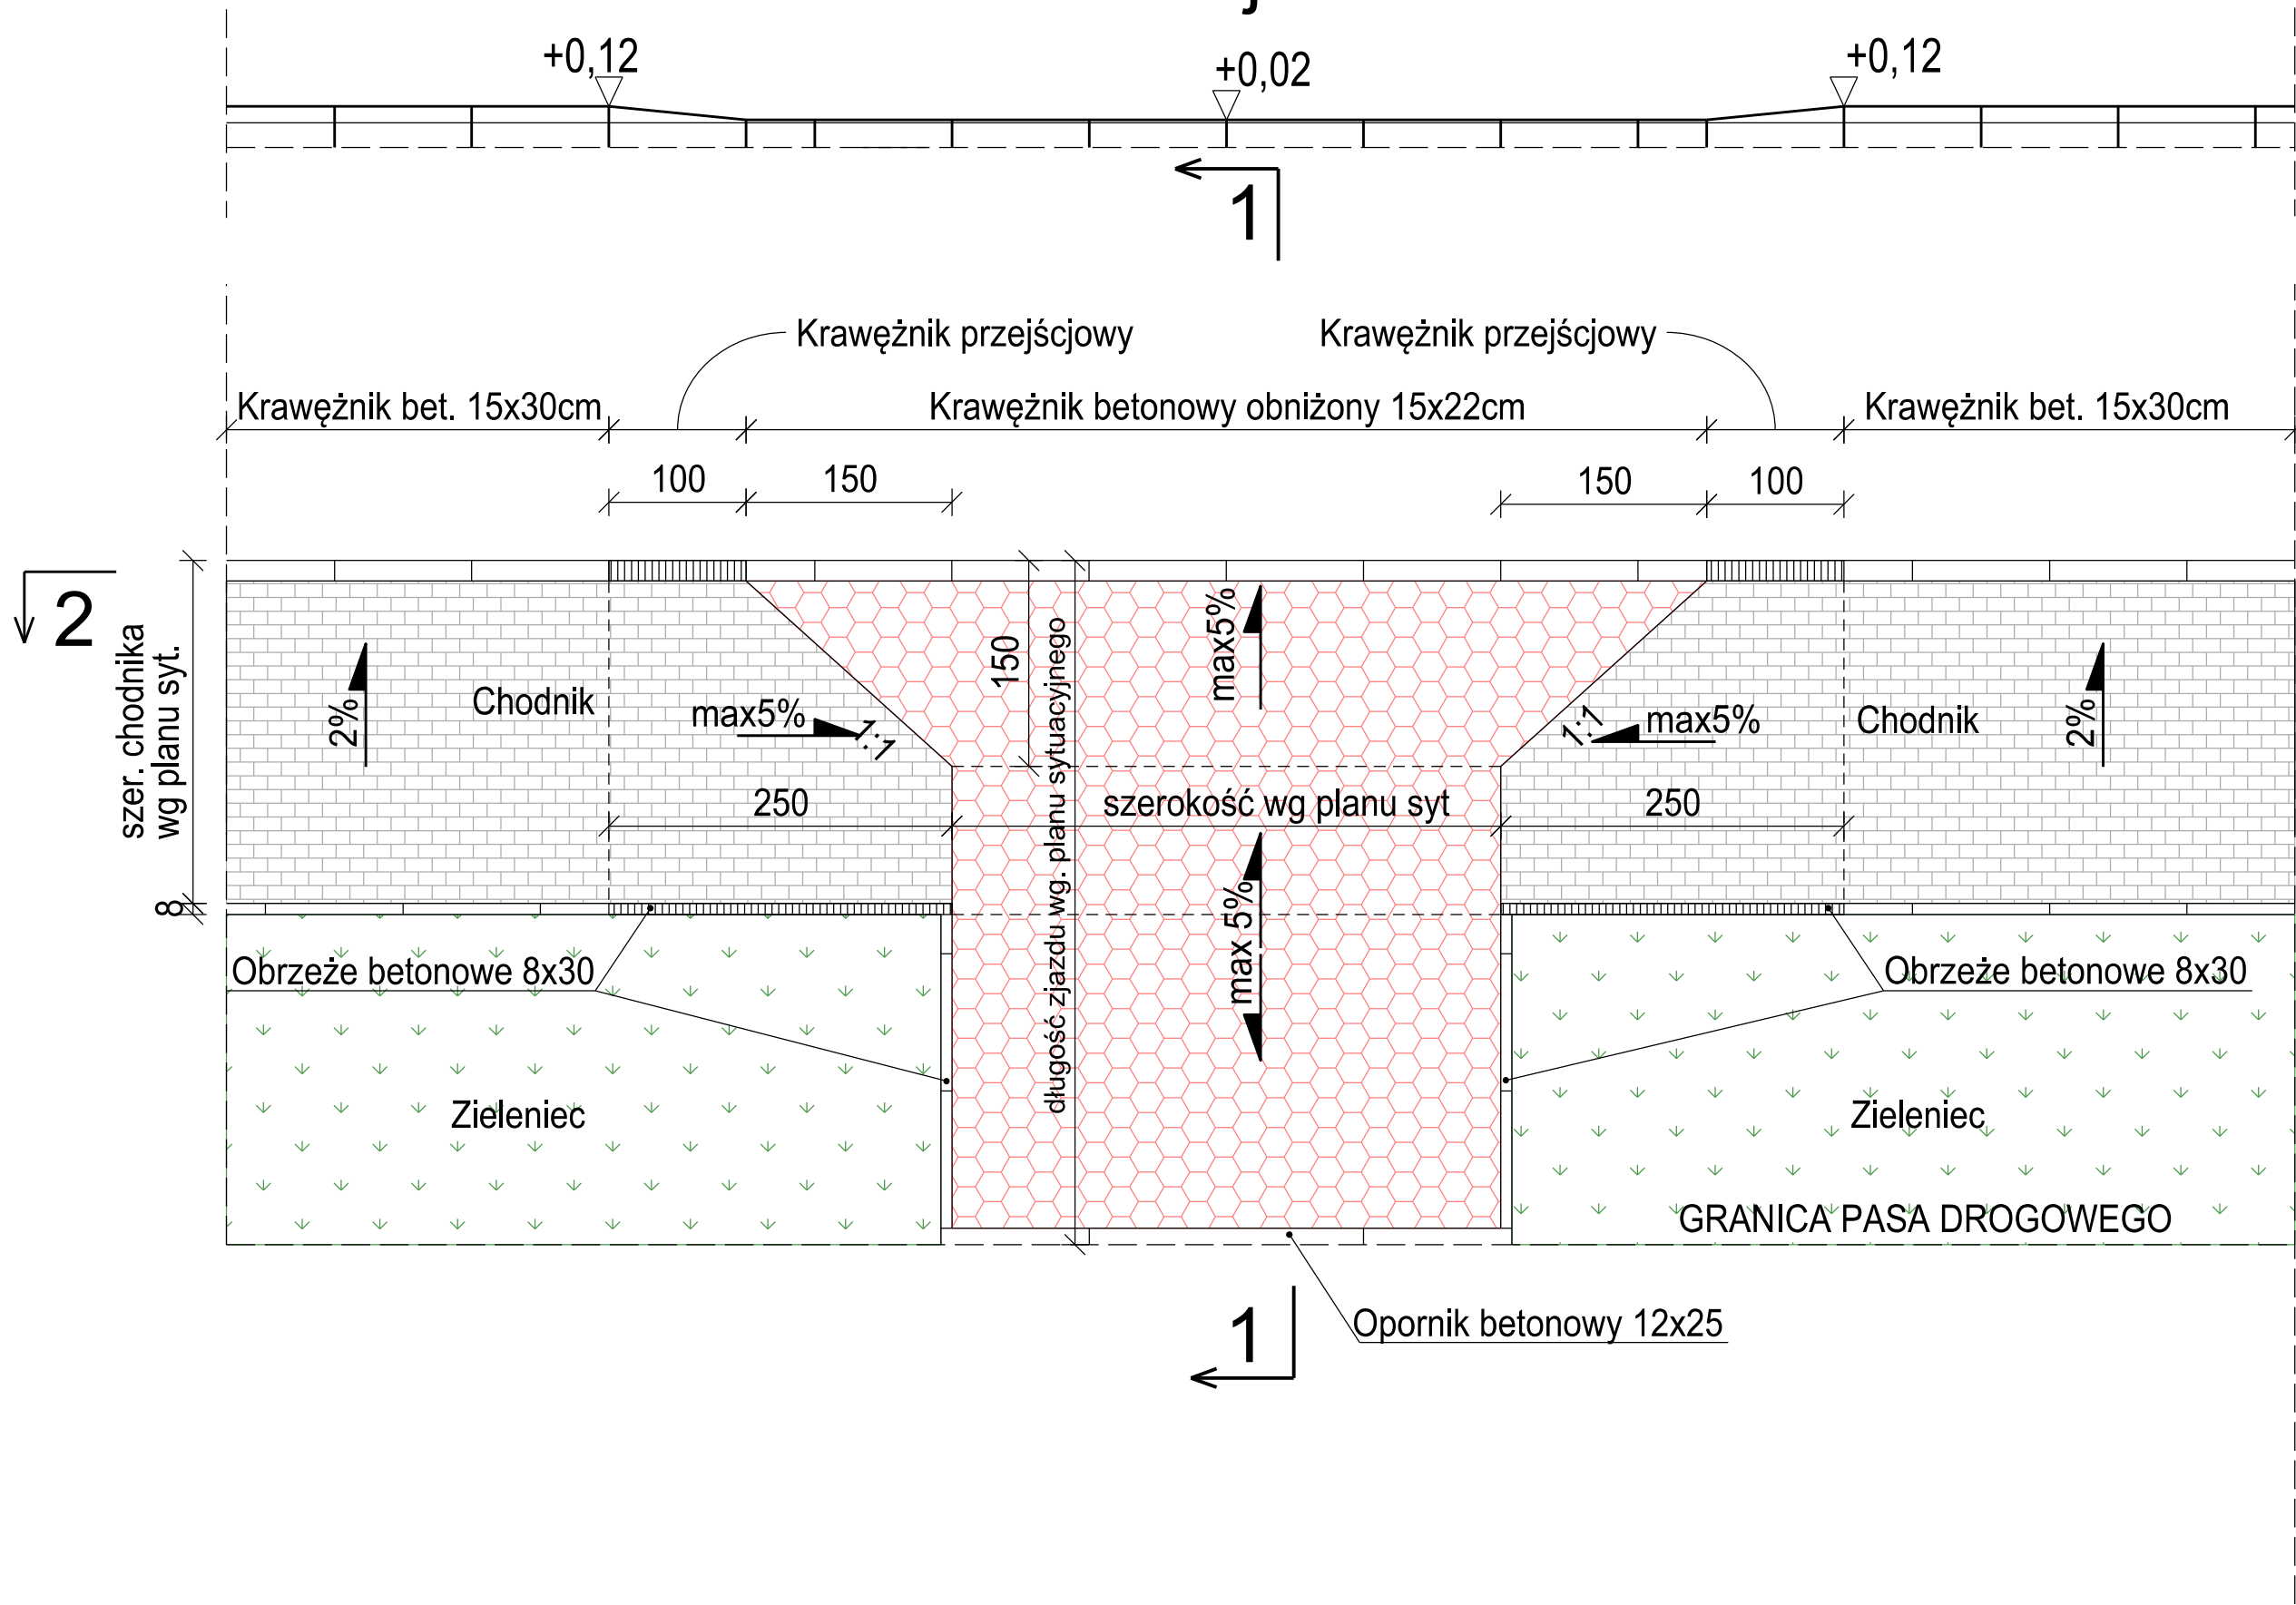

Przekrój 1-1

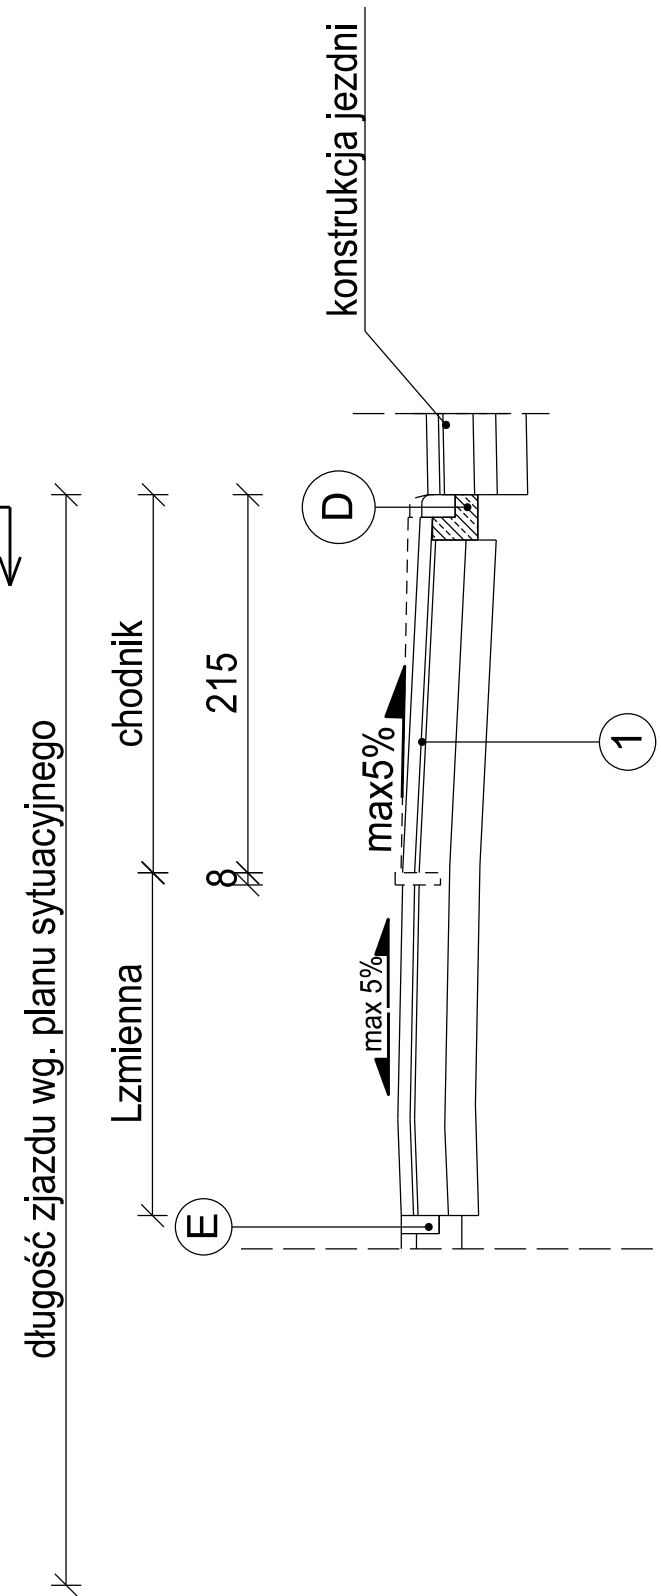

KONSTRUKCJA NR 1 - zjazd z kostki betonowej gr 8 cm
warstwa ścieralna - kostka betonowa, gr. 8cm
podsypka cementowo -piaskowa gr. 3cm
podbudowa z kruszywa łamanego 0/31,5 stab. mech, gr. 20cm
warstwa wzmacniająca z gruntu stab. cementem o Rm=2,5MPa, gr. 20cm

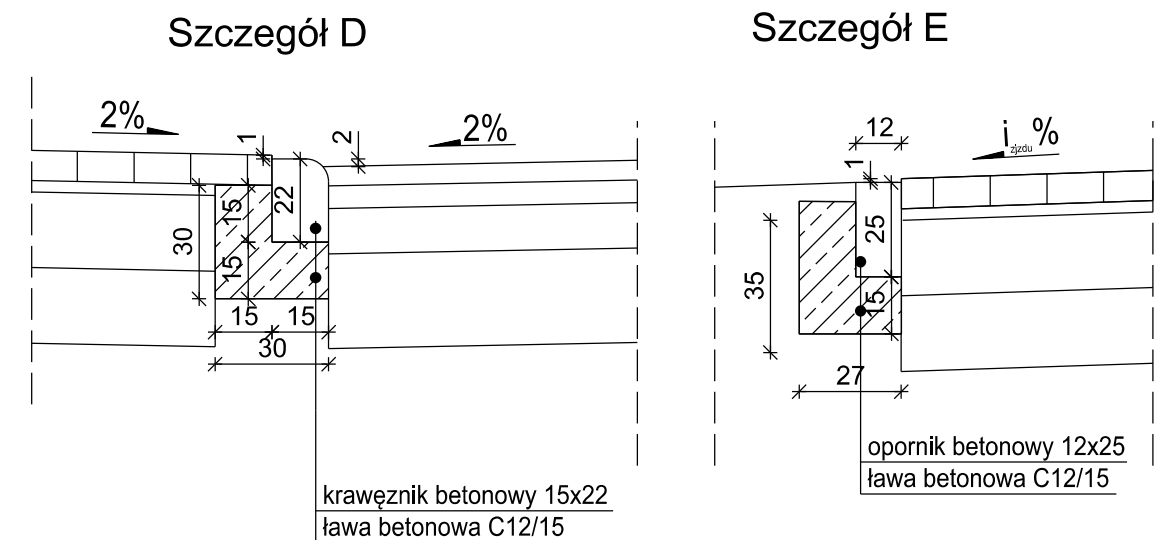

<u>INWESTOR:</u> Wójt Gminy Klembów ul. Gen. F. Żymirskiego 38 05-205 Klembów		<u>JEDNOSTKA PROJEKTOWA:</u> Michał Łazowski ul. Kamińskiego 16/2 05-092 Łomianki Dolne		
<u>NAZWA OBIEKTU BUDOWLANEGO:</u> Przebudowa drogi polegająca na budowie chodnika wzdłuż ulicy Jasnej w Lipce na odcinku od ulicy Żużłowej do ulicy Wołomińskiej				
<u>ADRES:</u> woj. mazowieckie, powiat wołomiński, Gmina Klembów				
<u>STADIUM:</u> DOKUMENTACJA PRZEBUDOWY DROGI		<u>BRANŻA:</u> DROGOWA		
<u>TYTUŁ RYSUNKU:</u> Przekroje normalne zjazdów			<u>SKALA:</u> 1:50; 1:20	
<u>STANOWISKO:</u>	<u>IMIĘ I NAZWISKO:</u>	<u>SPECJALNOŚĆ:</u>	<u>NR UPRAWNIEN:</u>	<u>PODPIS:</u>
Projektant	mgr inż. Michał Łazowski	Drogowa	MAZ/0509/PBD/15	
<u>DATA:</u>	Maj 2023		<u>NR RYSUNKU:</u>	3.2