


PRZEKRÓJ NORMALNY

klasa D
prędkość projektowa: 30km/h
prędkość miarodajna: 40km/h
kategoria ruchu: KR1
grupa nośności podłoża: G1

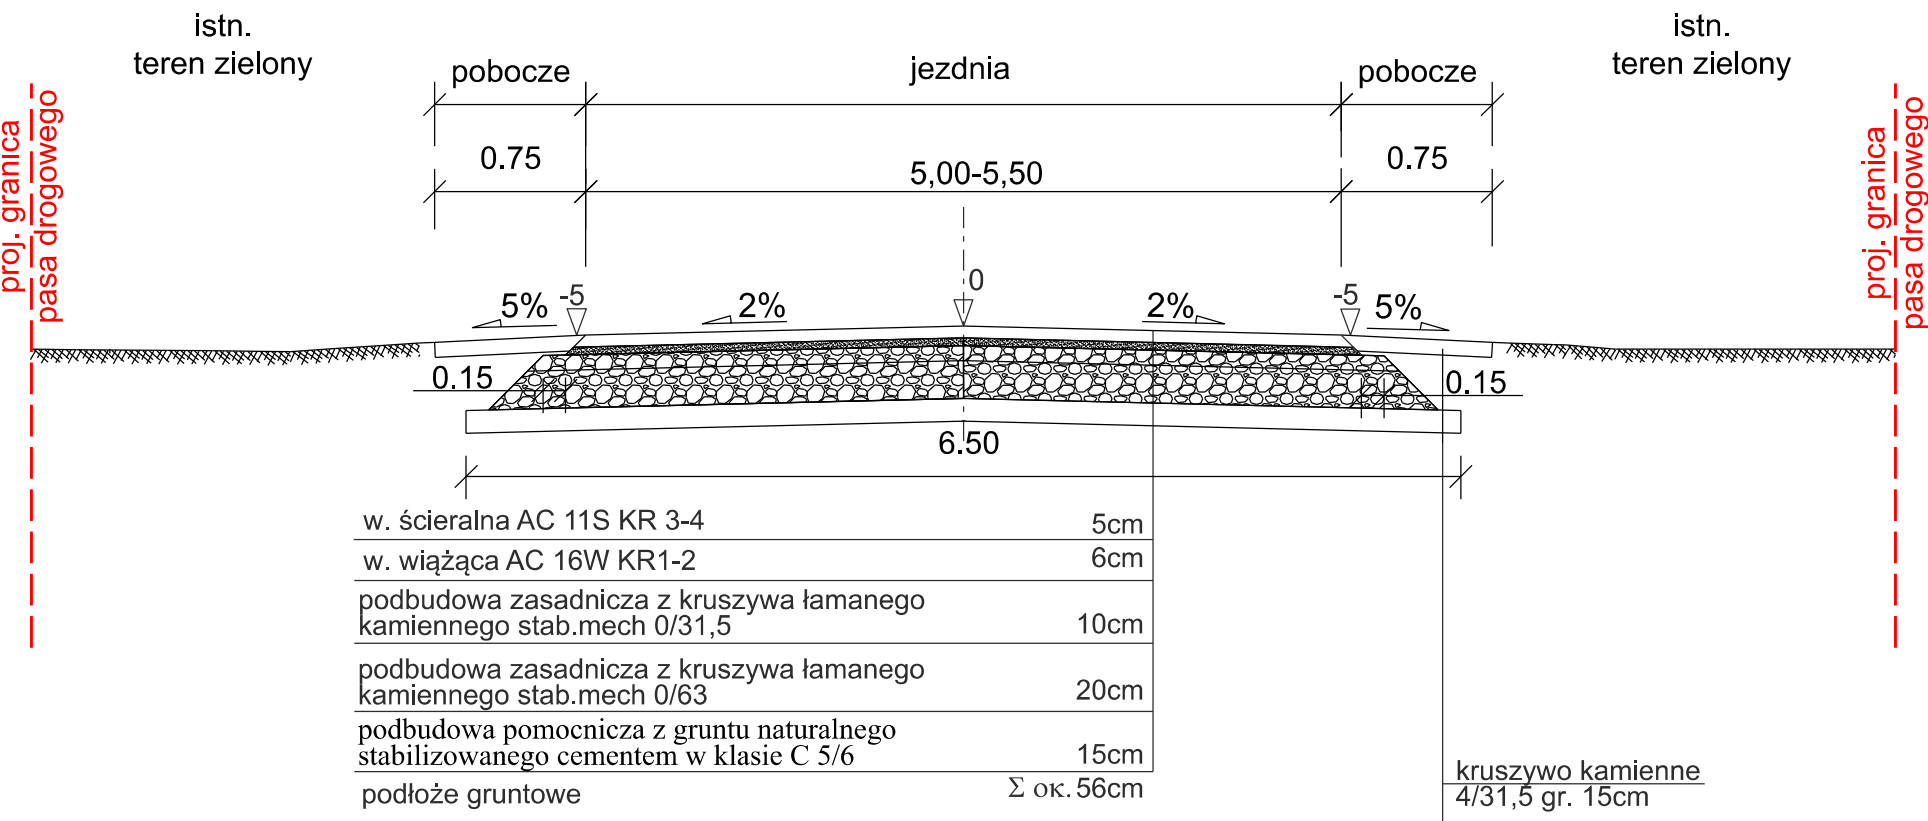

JEDNOSTKA PROJEKTOWA	GO-ROAD PROJEKTOWANIE I NADZOROWANIE ROBÓT DROGOWYCH Magdalena Gołoś 05-240 Tłuszcz, ul. Przelotowa 30		
INWESTOR	Wójt Gminy Klembów ul. Gen. Fr. Żymirskiego 38 05-205 Klembów		
KONTRAKT	Budowa drogi gminnej ulicy Wspólnej na odcinku od ulicy Rot. W. Pileckiego do granicy z Gminą Radzymin w miejscowości Rasztów, Gmina Klembów		
Temat rys.	Przekrój Normalny		Skala 1:50
			Data: 05.2024
			Nr Rys. 2 Ark. 1
Projektant: (branża drogowa)	mgr inż. Piotr Gołoś	upr. MAZ/0416/POOD/13 spec. drogowa	
Sprawdzający (branża drogowa)	inż. Adam Rosiński	upr. MAZ/0523/PBD/19 spec. drogowa	