

JEDNOSTKA PROJEKTOWA:



PROJEKTOWANIE I NADZOROWANIE ROBÓT DROGOWYCH
Magdalena Gołoś, 05-240 Tłuszcz, ul. Przelotowa 30
piotrekgołos@gmail.com, tel. 663-425-550

INWESTOR:

Wójt Gminy Klembów
ul. Gen. Fr. Żymirskiego 38
05-205 Klembów



Budowa drogi gminnej ulicy Wspólnej relacji Rasztów – Emilianów,
Gmina Klembów

PROJEKT STAŁEJ ORGANIZACJI RUCHU

Stanowisko	Imię, Nazwisko, uprawnienia i specjalność	Podpis
Projektant Branża drogowa	Piotr Gołoś spec. drogowa, uprawnienia MAZ/0416/POOD/13	Piotr Gołoś

Tłuszcz, Grudzień 2023 r.

STAROSTA WOŁOMIŃSKI
ul. Prądyński 3, 05-200 Wołomin
zatwierdza STAŁA organizację ruchu

nr ew.
WDP.7120.1. - 10, 2024

w całości / w części
bez zmian / ze zmianami napisanymi kolorem czerwonym /
z poniższymi uwagami

Termin wprowadzenia organizacji ruchu: do 30.12.2025

Data i podpis

09-02-2024
Z up. Starosty Wołomińskiego
GŁÓWNY SPECJALISTA
Piotr Szymaniak

- WARUNKI WPROWADZENIA ORGANIZACJI RUCHU:**
- Jednostka wprowadzająca organizację ruchu zawiadamia organ zarządzający ruchem, zarząd drogi oraz właściwego komendanta Policji o terminie jej wprowadzenia co najmniej na 7 dni przed dniem wprowadzenia organizacji ruchu.
 - Do wprowadzenia niniejszej organizacji należy zastosować znaki:
PIONOWE:
Grupa wielkości: ~~mini~~ / male / średnie / ~~duże~~ (A-7, B-20 – średnie)
Typ folii odblaskowej:
■ znaki obok jezdni: 1 / 2 / folia pryzmatyczna; (A-7, B-2, B-20, D-6, D-6a, D-6b – 2);
■ znaki nad jezdnią – 2.
POZIOME:
~~ciemnowarstwowe / grubowarstwowe / dostosowane do istniejącego /~~
 ~~tymczasowe taśmy odblaskowe barwy żółtej~~

SPIS TREŚCI	
OPIS TECHNICZNY.....	3
1. PRZEDMIOT I ZAKRES OPRACOWANIA	3
2. PODSTAWA OPRACOWANIA	3
3. OPIS STANU ISTNIEJĄCEGO	4
4. OPIS PROJEKTOWANEGO ROZWIĄZANIA	4
5. PRZEWIDYWANY TERMIN WPROWADZENIA NOWEJ STAŁEJ ORGANIZACJI RUCHU	5
6. OPINIE I ZATWIERDZENIE	5
CZĘŚĆ RYSUNKOWA.....	6

OPIS TECHNICZNY

1. PRZEDMIOT I ZAKRES OPRACOWANIA

Przedmiotem opracowania jest projekt stałej organizacji ruchu dla drogi gminnej ulicy Wspólnej w miejscowości Rasztów i Wola Rasztowska, gmina Klembów, na odcinku od drogi gminnej ul. Rot. W. Pileckiego do granicy z gminą Radzymin.

Przedmiotowy odcinek drogi przebiega przez teren niezabudowany.

Projektowany odcinek budowy drogi gminnej posiada długość ok. 0,92 km.

2. PODSTAWA OPRACOWANIA

1. Ustawa z dnia 20 czerwca 1997 r. - Prawo o ruchu drogowym,
2. Ustawa z dnia 21 marca 1985 roku o drogach publicznych,
3. Ustawa z dnia 7 lipca 1994 r. Prawo budowlane,
4. Ustawa z dnia 10 kwietnia 2003 r. o szczególnych zasadach przygotowania i realizacji inwestycji w zakresie dróg publicznych,
5. Rozporządzenie Ministra Transportu i Gospodarki Morskiej z dnia 2 marca 1999 roku w sprawie warunków technicznych, jakim powinny odpowiadać drogi publiczne i ich usytuowanie,
6. Rozporządzenie Ministra Infrastruktury z dnia 23 września 2003 roku w sprawie szczegółowych warunków zarządzania ruchem na drogach oraz wykonywania nadzoru nad tym zarządzaniem,
7. Rozporządzenie Ministrów Infrastruktury oraz Spraw Wewnętrznych i Administracji z dnia 31 lipca 2002 r. w sprawie znaków i sygnałów drogowych,
8. Rozporządzenie Ministra Infrastruktury z dnia 3 lipca 2003 roku w sprawie szczegółowych warunków technicznych dla znaków i sygnałów drogowych oraz urządzeń bezpieczeństwa ruchu drogowego i warunków ich umieszczania na drogach,
9. Szczegółowe warunki techniczne dla znaków i sygnałów drogowych oraz urządzeń bezpieczeństwa ruchu drogowego i warunki ich umieszczania na drogach (załącznik do Rozporządzenia Ministra Infrastruktury z dnia 3 lipca 2003),
10. Projekt budowlany,
11. Wizja w terenie i inwentaryzacja istniejącego oznakowania.

3. OPIS STANU ISTNIEJĄCEGO

W stanie istniejącym, na odcinku objętym budową droga gminna ul. Wspólna posiada jezdnię o nawierzchni żwirowej o szerokości 6,0 m. Wzdłuż jezdni występują pobocza gruntowe. Otoczenie drogi stanowią obszary rolne i leśne. Odcinek przebiega przez teren niezabudowany. Odcinek drogi posiada skrzyżowanie z drogą gminną ul. Rot. W. Pileckiego oraz połączenie z drogą gminną prowadzącą do m. Wola Rasztowska. Na końcu odcinka, tj. na granicy z gminą Radzymin łączy się z drogą gminną ul. Wesołą (jezdnia o nawierzchni asfaltowej) w m. Emilianów, gmina Radzymin. Po drodze odbywa się ruch o małym natężeniu, związany z dojazdem do nieruchomości położonych przy drodze i dojazdem do sąsiednich miejscowości. Nie występują ograniczenia prędkości wprowadzone znakami drogowymi. Na odcinku drogi gminnej – ul. Wspólnej obowiązują ograniczenie wjazdu pojazdów o rzeczywistej masie całkowitej większej niż 15 ton. W stanie istniejącym droga posiada oznakowanie pionowe oraz urządzenia bezpieczeństwa ruchu drogowego.

4. OPIS PROJEKTOWANEGO ROZWIĄZANIA

W ramach zmiany stałej organizacji ruchu przewiduje się uzupełnienie niezbędnego oznakowania pionowego oraz poziomego oraz korektę oznakowania pionowego. Wprowadzone zostaną znaki dotyczące skrzyżowań, ograniczenia prędkości oraz granic miejscowości i gmin. Skorygowane zostaną lokalizacje znaków dotyczących terenu zabudowanego oraz wprowadzona zostanie zmiana oznakowania na skrzyżowaniu z ul. Rot. W. Pileckiego.

Warunki techniczne dla znaków drogowych

Znaki pionowe

Znaki w zakresie dróg gminnych należy wykonać wielkości małej (M) z folii odblaskowej typu 1 za wyjątkiem znaków A-7, które muszą mieć grupę wielkości średnią (S) i folię odblaskową typu 2, zgodnie z Rozporządzeniem Ministra Infrastruktury z dnia 3 lipca 2003 roku w sprawie szczegółowych warunków technicznych dla znaków i sygnałów drogowych oraz urządzeń bezpieczeństwa ruchu drogowego i warunków ich umieszczania na drogach.

Słupki do znaków z rury stalowej ocynkowanej o średnicy $\varnothing=60$ mm. Znaki w przypadku przekroju ulicznego należy ustawić tak, aby odległość znaku od krawędzi korony drogi mieściła się w granicach od 0,5 do 2,0 m.

Wysokość umieszczania znaków (dolnej krawędzi lub najniżej położonego punktu) wynosi min. 2,20 m.

Znaki poziome

Oznakowanie poziome należy wykonać jako grubowarstwowe z mas chemoutwardzalnych, mas termoplastycznych.

Wymagania dla projektowanego oznakowania poziomego:

- grubość (mierzona na mokro) - 0,9-3,5 [mm] – oznakowanie grubowarstwowe,
- współczynnik luminacji β (widoczność w dzień) – 0,30,
- powierzchniowy współczynnik odbłasku (widzialność w nocy) – 100 [mcd/m² lx],
- wskaźnik szorstkości (STR) - 45,
- trwałość (wg skali LC PC) - 6.

5. PRZEWIDYWANY TERMIN WPROWADZENIA NOWEJ STAŁEJ ORGANIZACJI RUCHU


Termin wprowadzenia nowej stałej organizacji ruchu przewidywany jest na IV kwartał 2025 r.

6. OPINIE I ZATWIERDZENIE

Projekt podlega zaopiniowaniu przez zarządcę dróg gminnych – Wójta Gminy Klembów.
Projekt podlega zatwierdzeniu przez organ zarządzający ruchem - Starostę Wołomińskiego.

CZEŚĆ RYSUNKOWA

- Plan orientacyjny
- Plan sytuacyjny

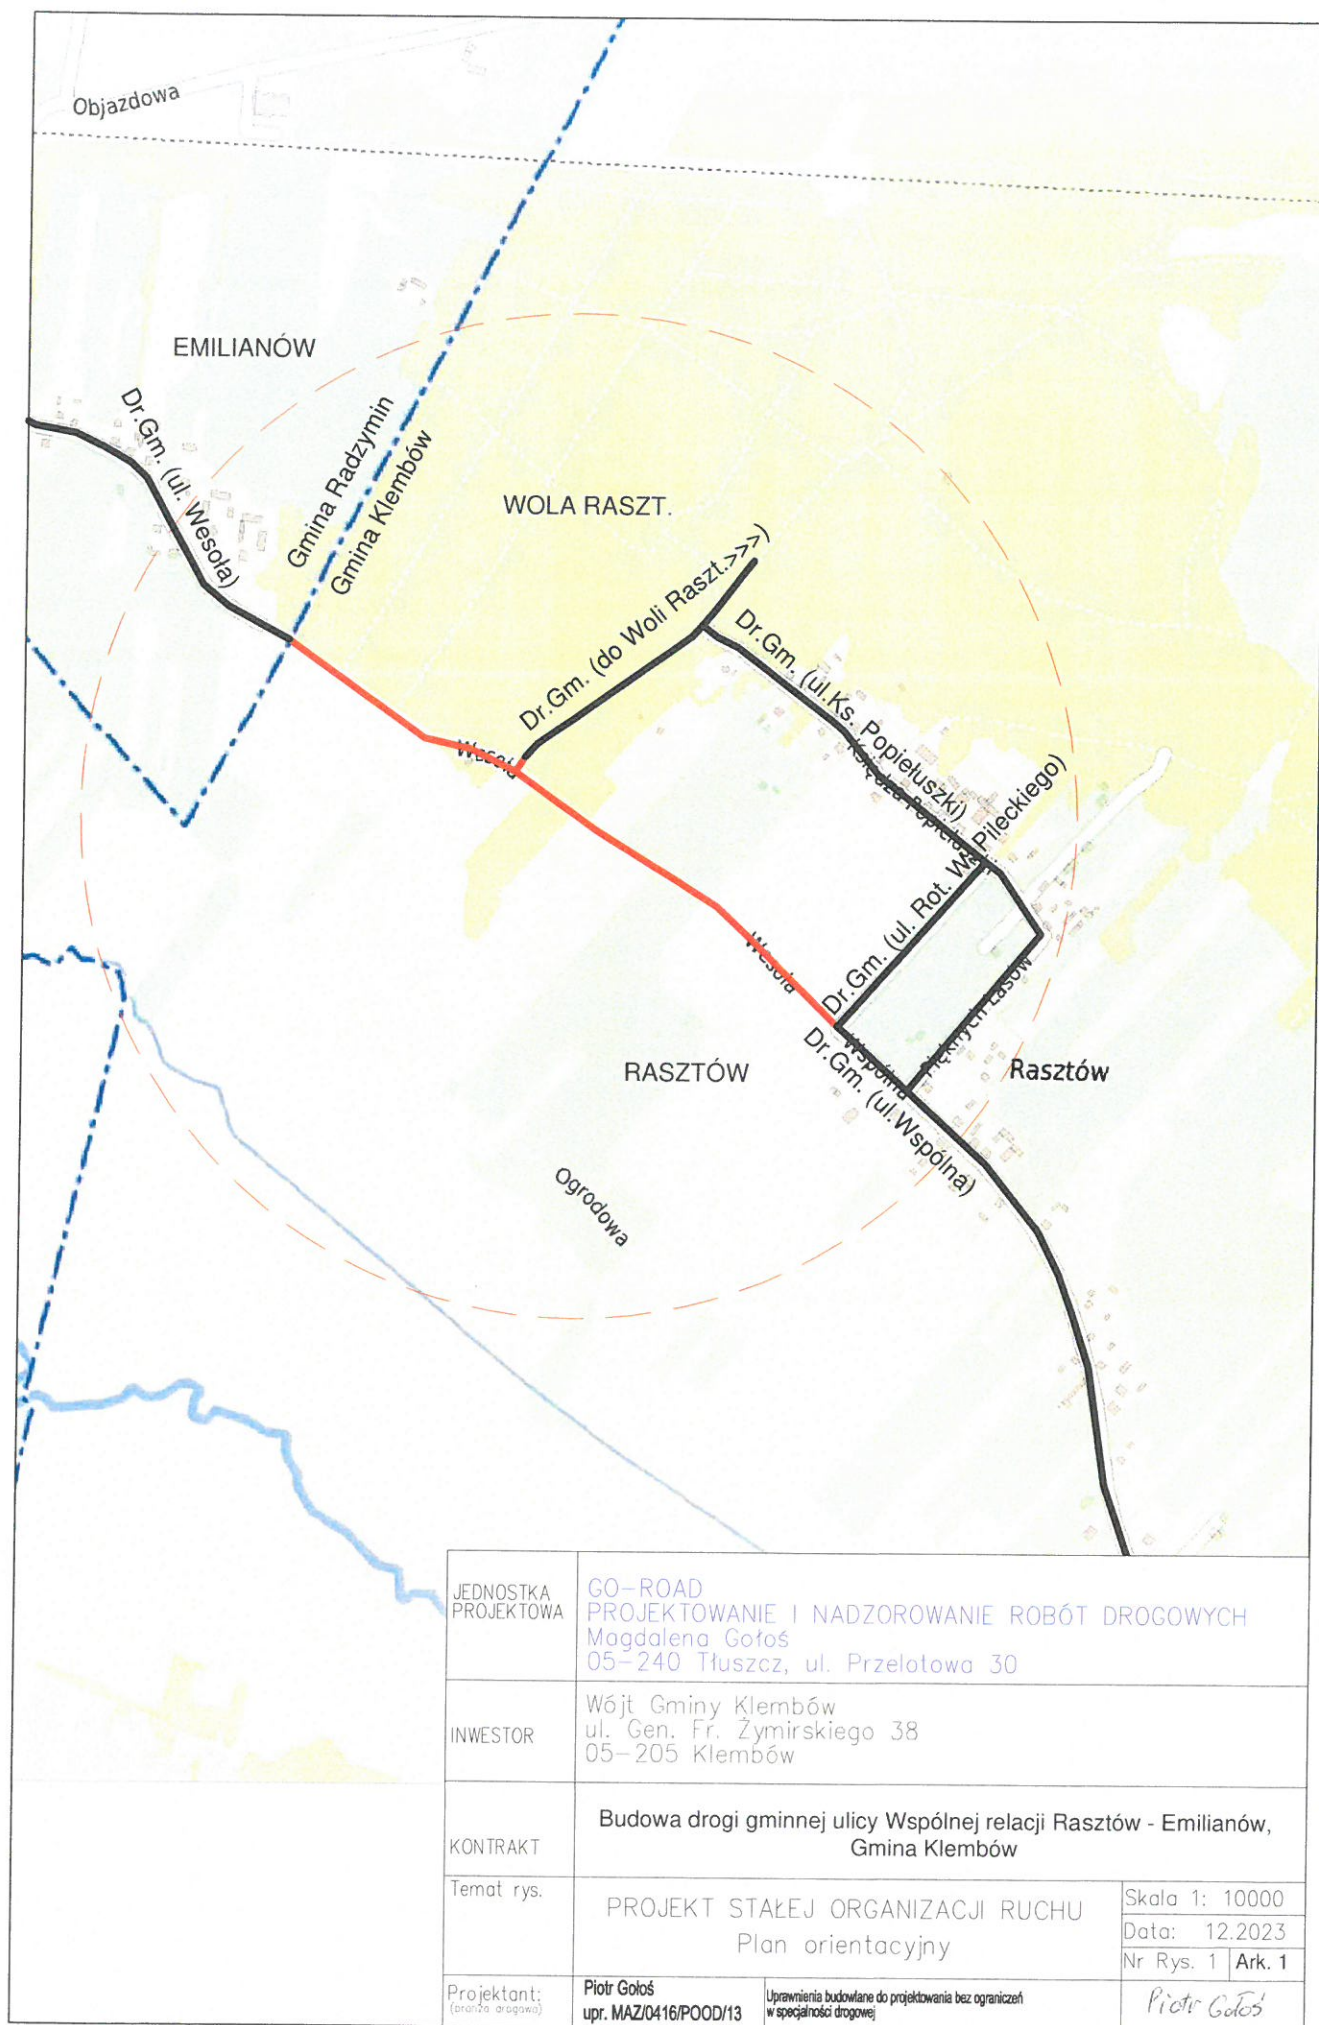


JEDNOSTKA PROJEKTOWA	GO-ROAD PROJEKTOWANIE I NADZOROWANIE ROBÓT DROGOWYCH Magdalena Gołoś 05-240 Tłuszcz, ul. Przelotowa 30		
INWESTOR	Wójt Gminy Klembów ul. Gen. Fr. Żymirskiego 38 05-205 Klembów		
KONTRAKT	Budowa drogi gminnej ulicy Wspólnej relacji Rasztów - Emilianów, Gmina Klembów		
Temat rys.	PROJEKT STAŁEJ ORGANIZACJI RUCHU Plan orientacyjny		Skala 1: 10000
Projektant: (przebieg drogi)	Piotr Gołoś upr. MAZI/0416/POOD/13		Data: 12.2023
			Nr Rys. 1 Ark. 1
		Uprawnienia budowlane do projektowania bez ograniczeń w specjalności drogowej	Piotr Gołoś

STAROSTA WOŁOMIŃSKI
ul. Prądyńskiego 3, 05-200 Wołomin
zatwierdzenie **STAŁEJ** organizacji ruchu
nr ew. WDP.7120.1. - 10, 2024
09-02-2024
Data i podpis

Z up. Starosty Wołomińskiego
GŁÓWNY SPECJALISTA
Piotr Szymaniak

575

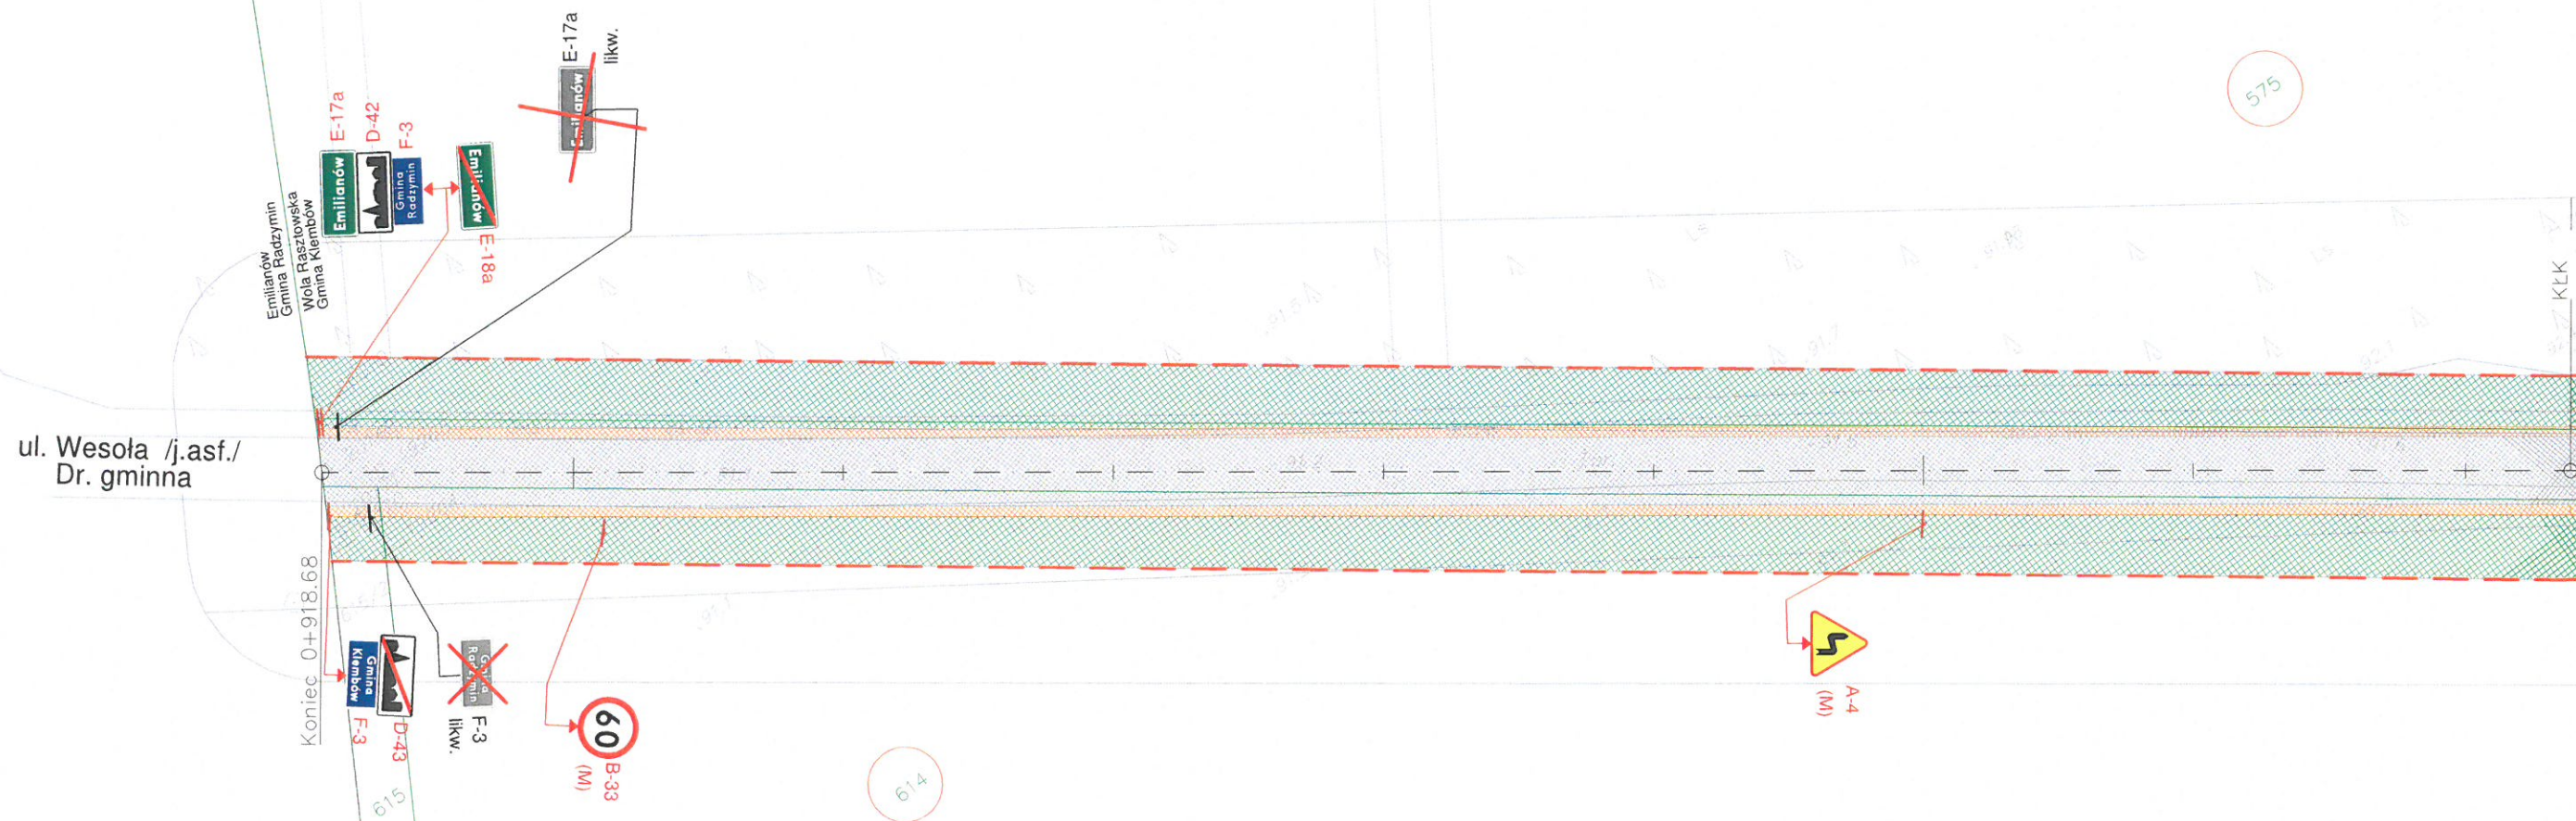

Legenda	
	projektowana jezdnia
	projektowane pobocza gruntowe
	projektowane zjazdy zwykłe z kruszywa
	istniejące/projektowane rowy drogowe
	działki ewidencyjne ulegające podziałowi
	istn. granice ewidencyjne działek
	oś drogi
	projektowana linia rozgraniczająca drogi
	granica robót drogowych
	proj. oznakowanie pionowe (S), folia typ 2
	proj. oznakowanie poziome

JEDNOSTKA PROJEKTOWA	GO-ROAD PROJEKTOWANIE I NADZOROWANIE ROBÓT DROGOWYCH Magdalena Gotoś 05-240 Tłuszcz, ul. Przelotowa 30		
INWESTOR	Wójt Gminy Kłebów ul. Gen. Fr. Żymirskiego 38 05-205 Kłebów		
KONTRAKT	Budowa drogi gminnej ulicy Wspólnej relacji Raszów - Emilianów, Gmina Kłebów		
Temat rys.	PROJEKT STAŁEJ ORGANIZACJI RUCHU Plan sytuacyjny	Skala 1: 500 Data: 12.2023 Nr Rys. 2 Ark. 1/6	
Projektant: (licencja drogowca)	Piotr Gotoś upr. MAZ/0416/POOD/13	Uprawnienia budowlane do projektowania bez ograniczeń w specjalności drogowej	<i>Piotr Gotoś</i>

