
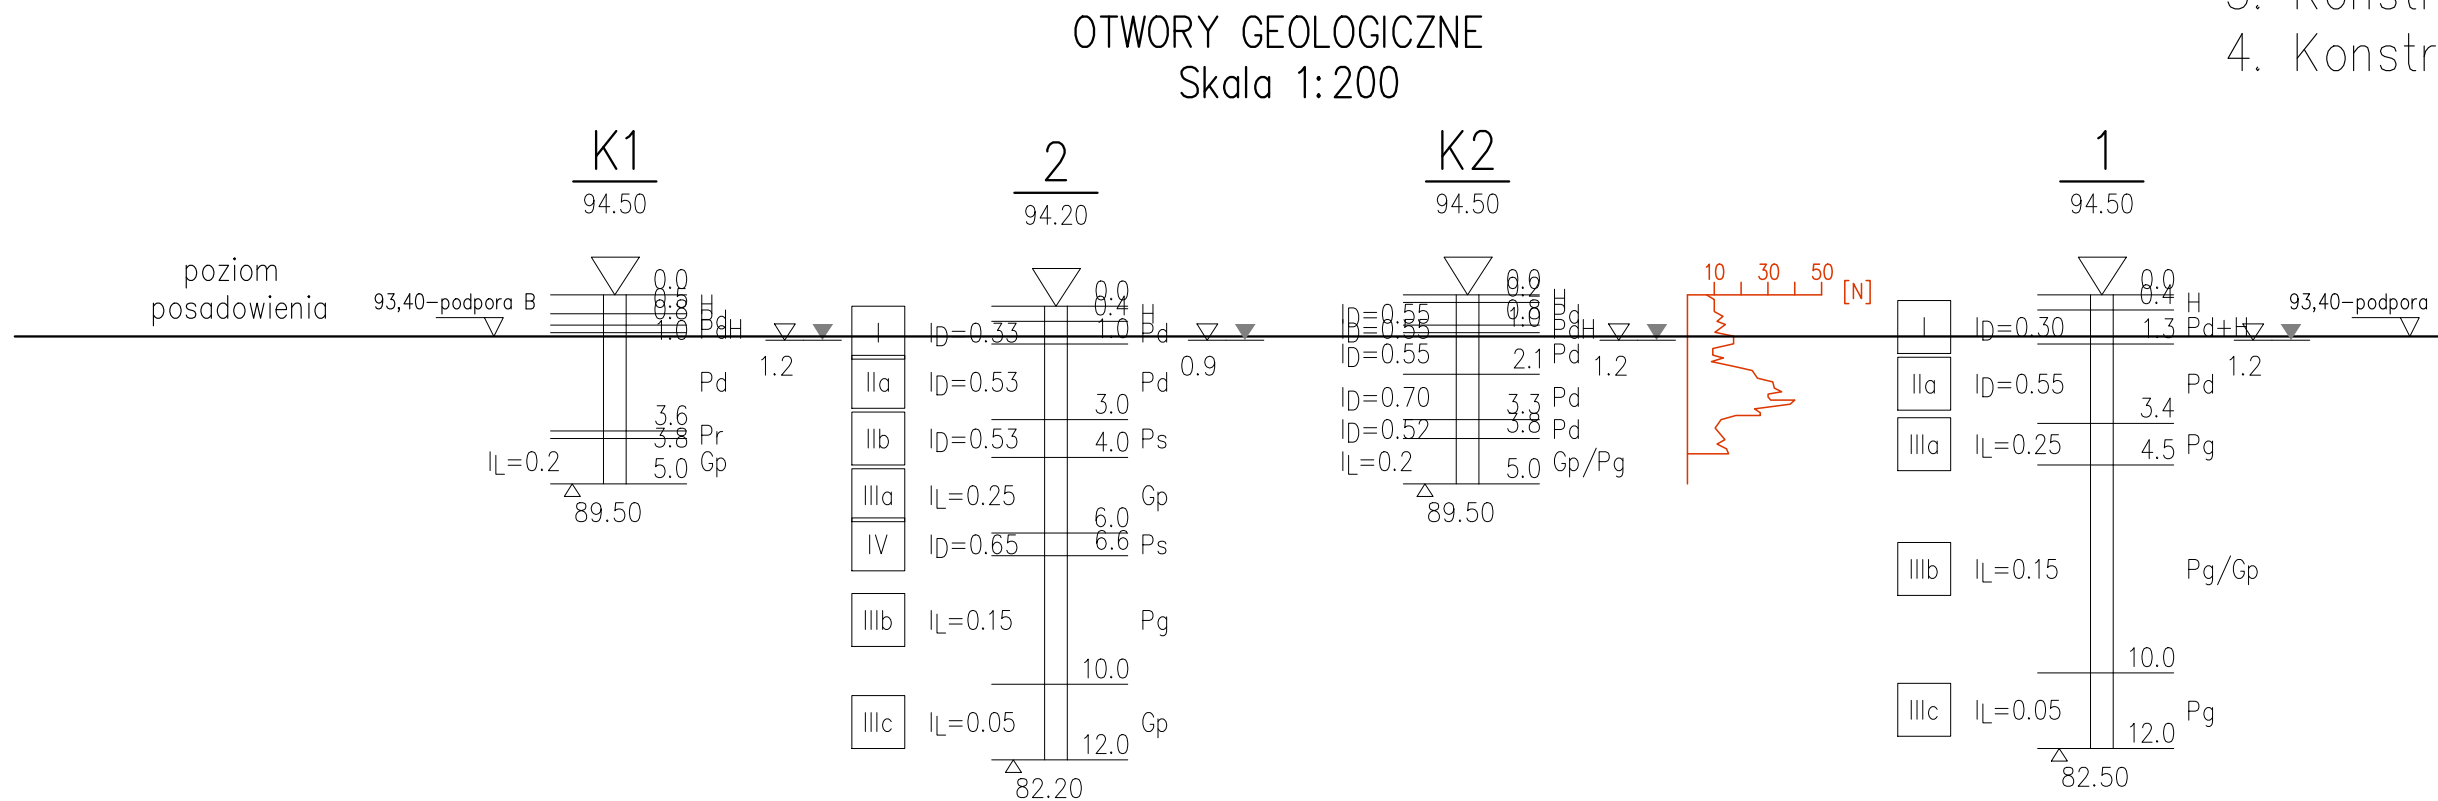
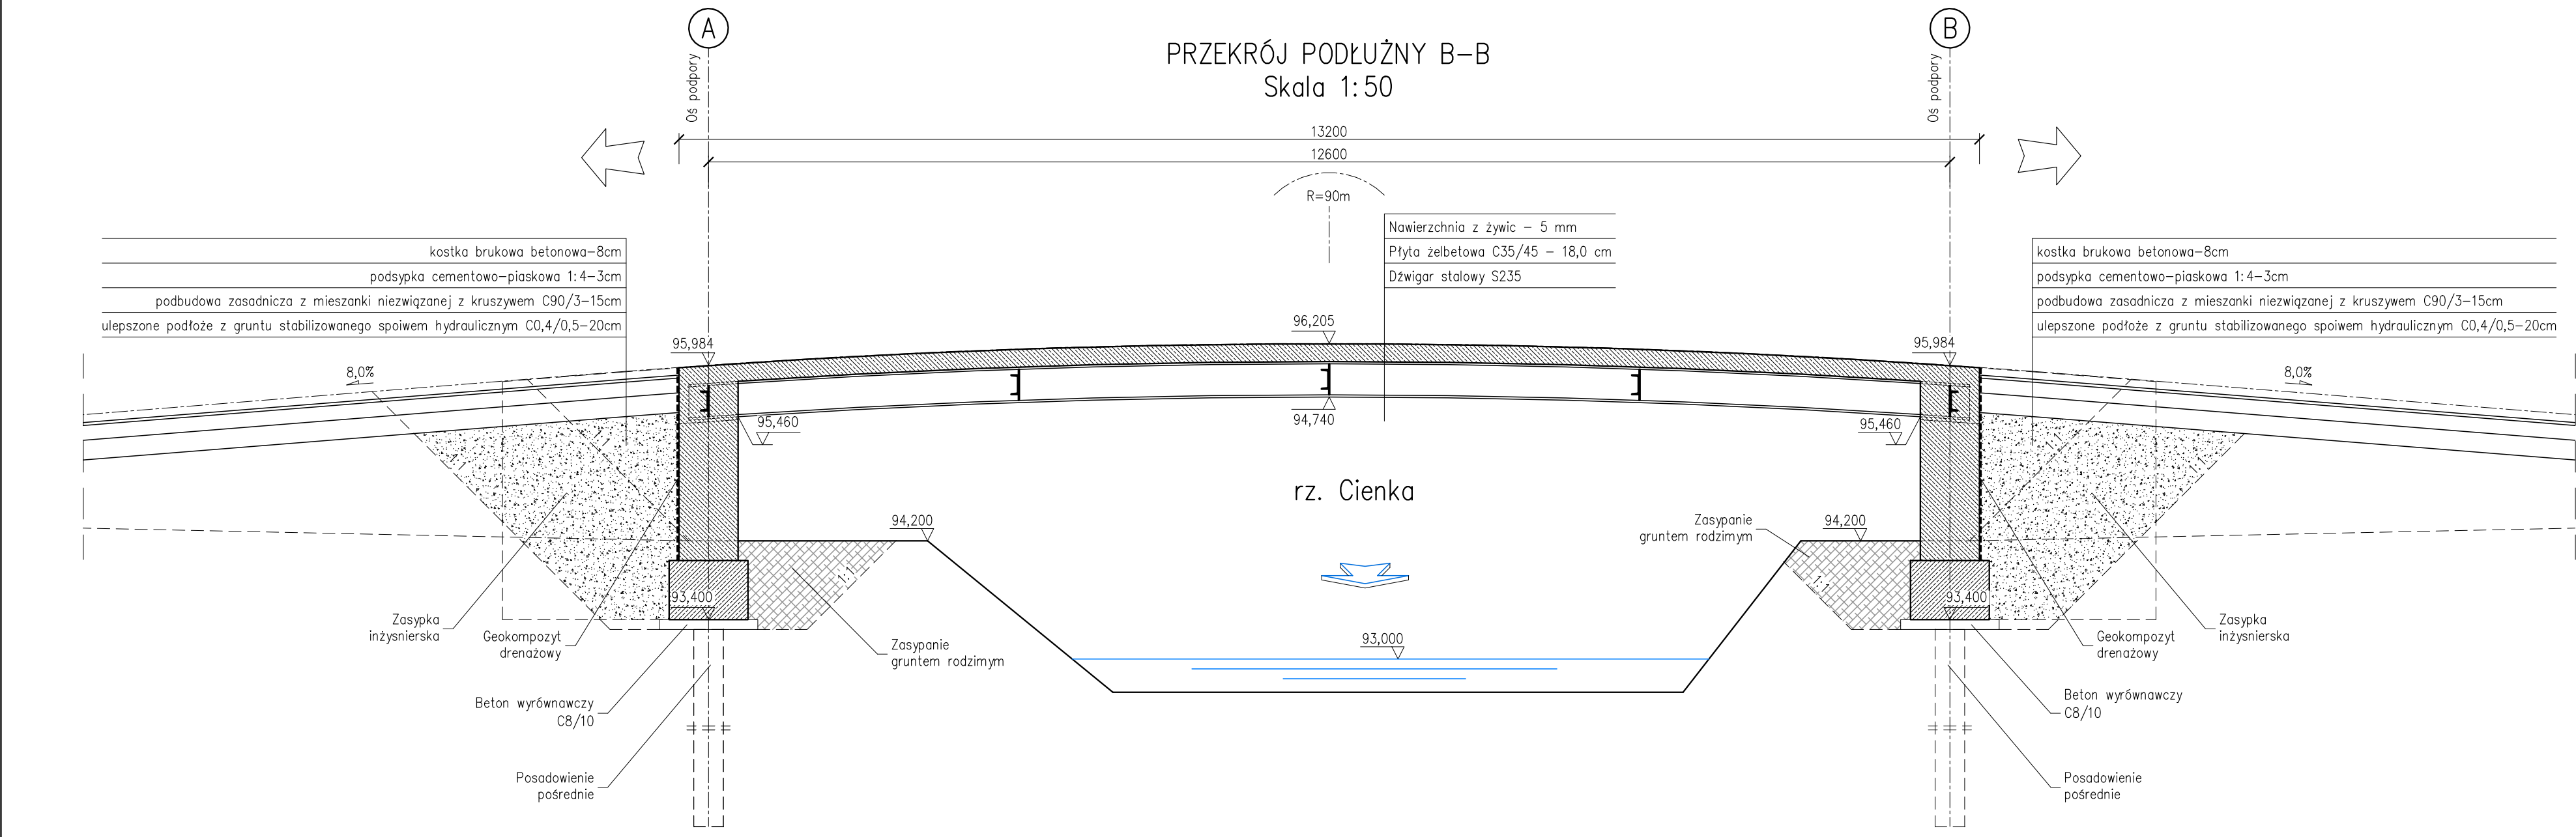
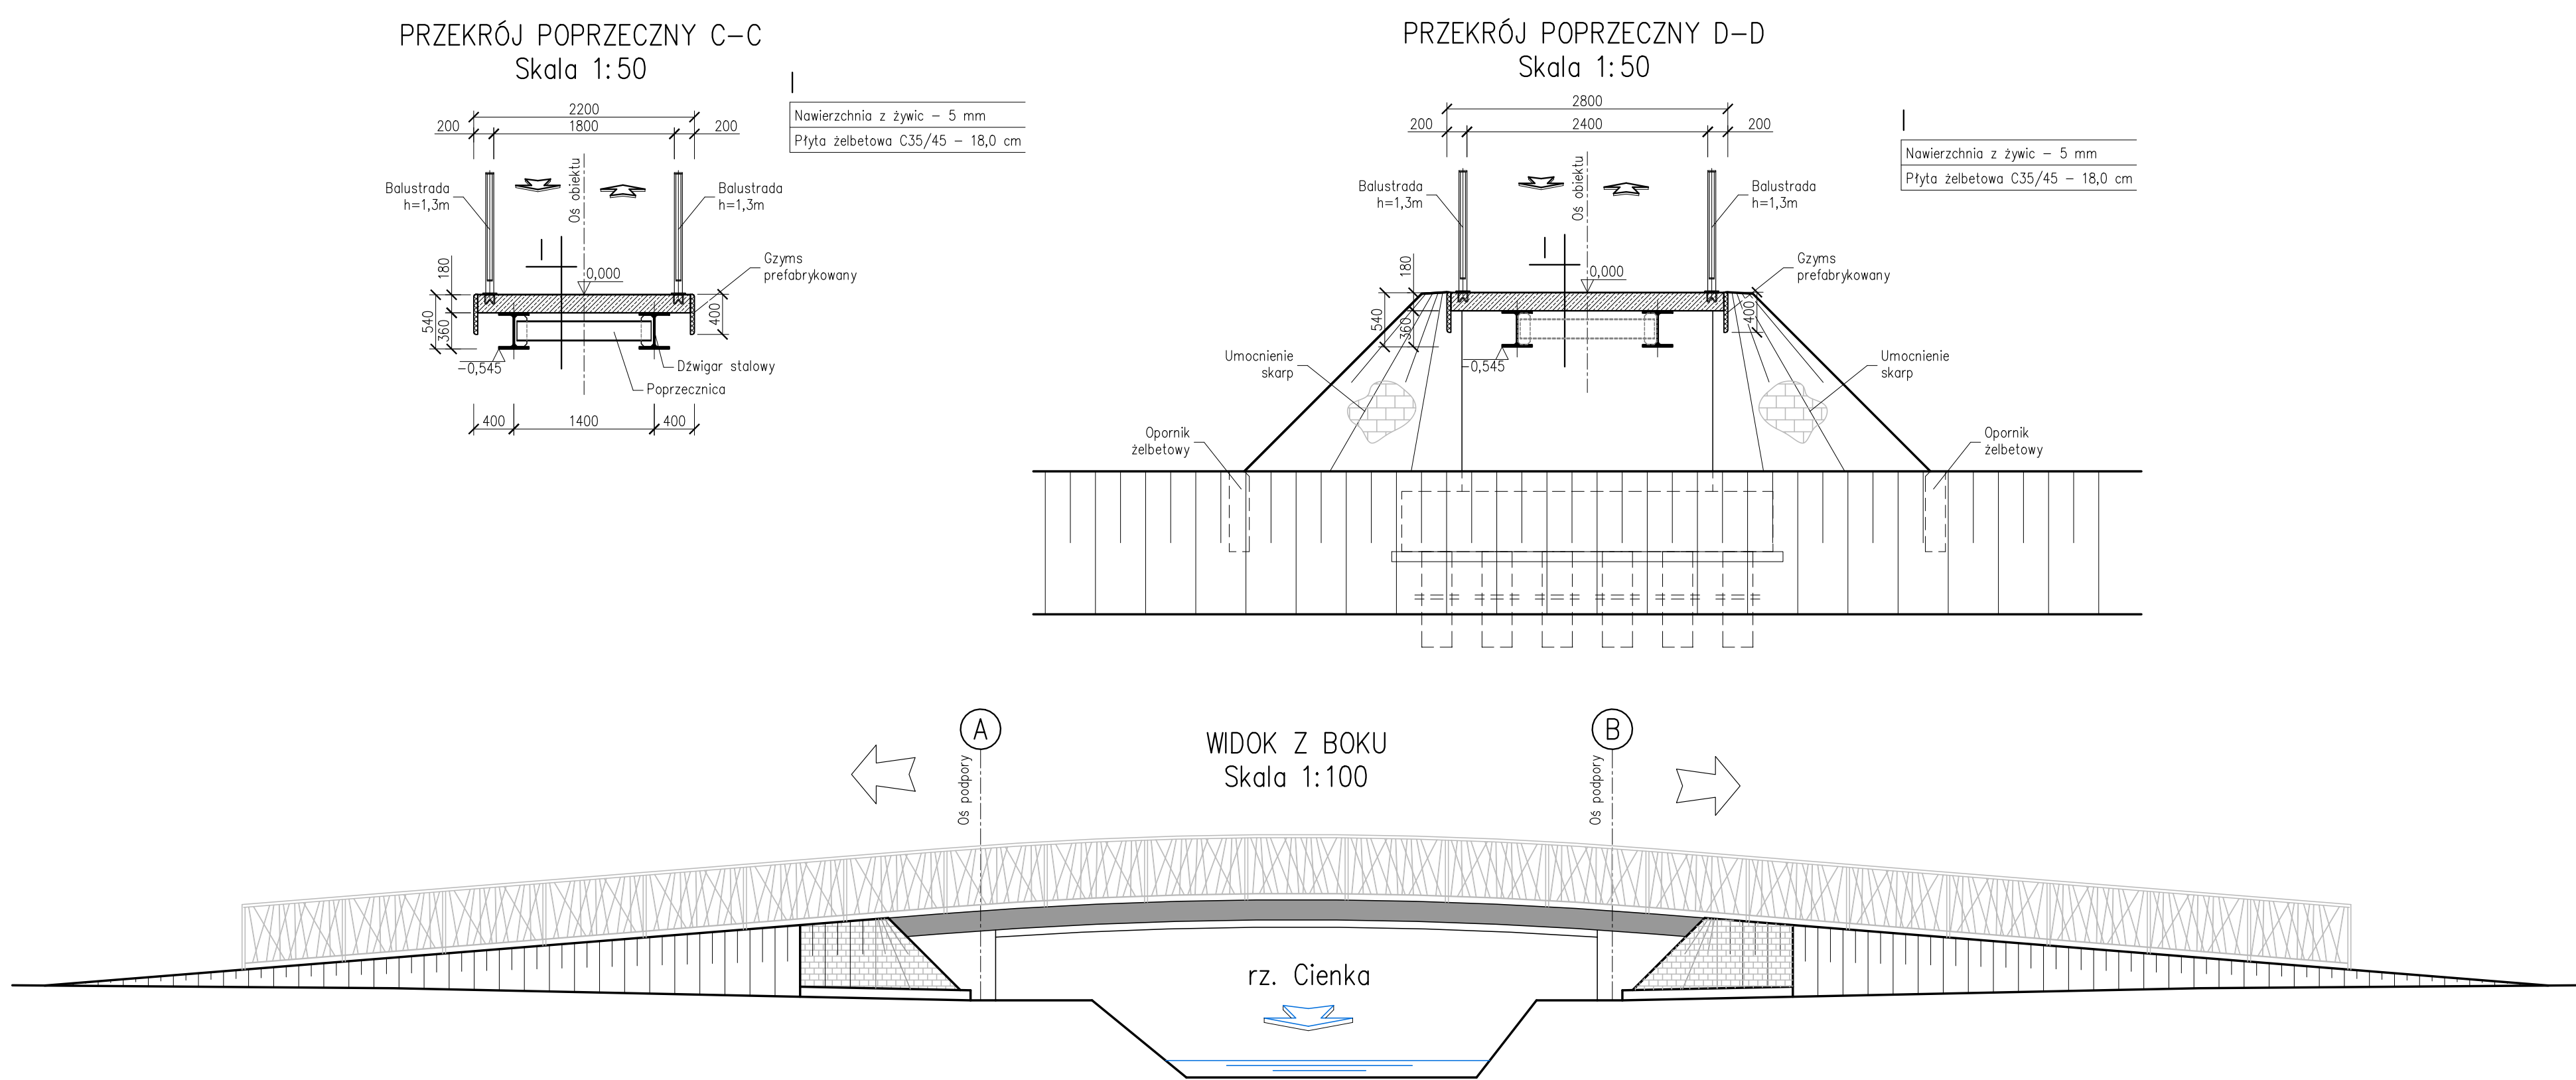


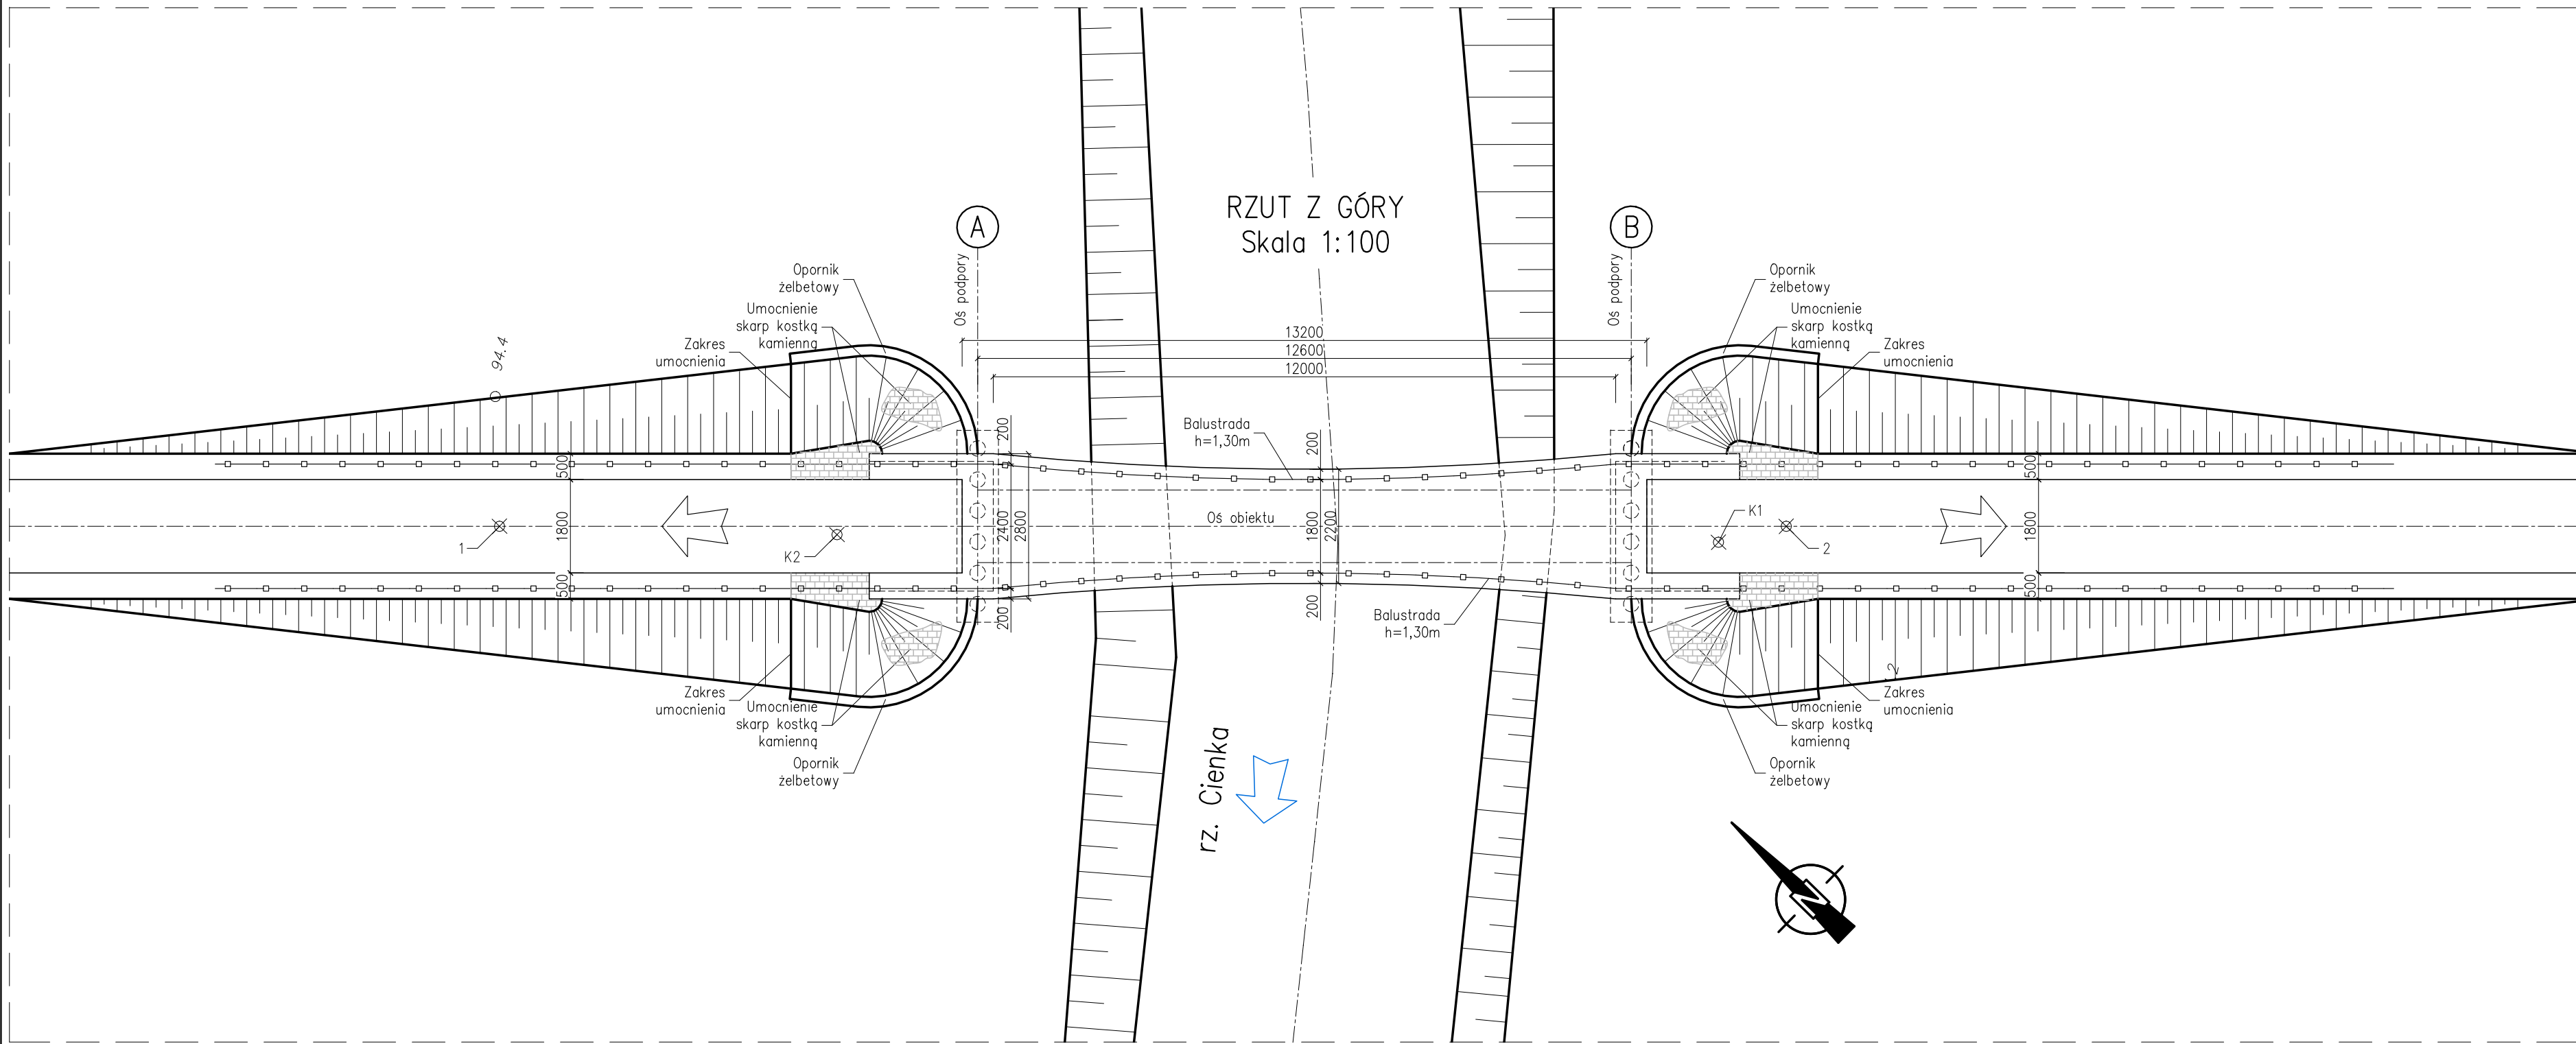

- UWAGI:
- Nawierzchnia mineralna, antypoślizgowa, w kolorze jasnoszarym.
 - Balustrada stalowa o wysokości 130cm, w kolorze RAL 7021
 - Konstrukcja stalowa, w kolorze RAL 7021
 - Konstrukcja żelbetowa, w kolorze naturalnym, betonowym.

INWESTOR	Gmina Klembów ul. Generała Franciszka Żymierskiego 38 05-205 Klembów		
PROJEKTANT	FOROOM FOROON SP. Z O.O. ul. Leśniczowska 20 02-614 Warszawa E: biuro@foroom.com.pl T: +48 22 114 25 27		
NAZWA ZAMIERZENIA BUDOWLANEGO	Projekt urządzenia infrastruktury technicznej w formie kładki nad rzeką Cienką służącej do połączenia działek 378/3 i 404/3 obręb Klembów w Klembowie		
STADIUM	PROJEKT TECHNICZNY		
TYTUŁ RYSUNKU	RYSUNEK OGÓLNY		
FUNKCJA	IMIĘ I NAZWISKO	BRANŻA/NUMER UPRAWNIEN	PODPIS
Projektant	mgr inż. Zbigniew Stawinoga	Mostowa/263/DOŚ/07	[Signature]
Sprawdzający	mgr inż. Tomasz Sadowski	Mostowa/WKP/0083/POM/14	
SKALA	1:50; 1:100; 1:200	DATA KWIECIEŃ 2026	STADIUM PB
BRANŻA MOSTOWA	NIR RYS.		01