


Punkty tyczenia podpory A

| Oznaczenie | X (E)*      | Y (N)*      |
|------------|-------------|-------------|
| A-1        | 7522720.690 | 5807920.315 |
| A-2        | 7522720.866 | 5807919.534 |
| A-3        | 7522717.256 | 5807918.721 |
| A-4        | 7522717.081 | 5807919.502 |
| A-5        | 7522717.666 | 5807919.633 |
| A-6        | 7522717.294 | 5807921.283 |
| A-7        | 7522717.636 | 5807921.360 |
| A-8        | 7522718.007 | 5807919.710 |
| A-9        | 7522719.763 | 5807920.106 |
| A-10       | 7522719.392 | 5807921.756 |
| A-11       | 7522719.733 | 5807921.833 |
| A-12       | 7522720.105 | 5807920.183 |
| A-13       | 7522718.973 | 5807919.518 |

\*) współrzędne w układzie 2000

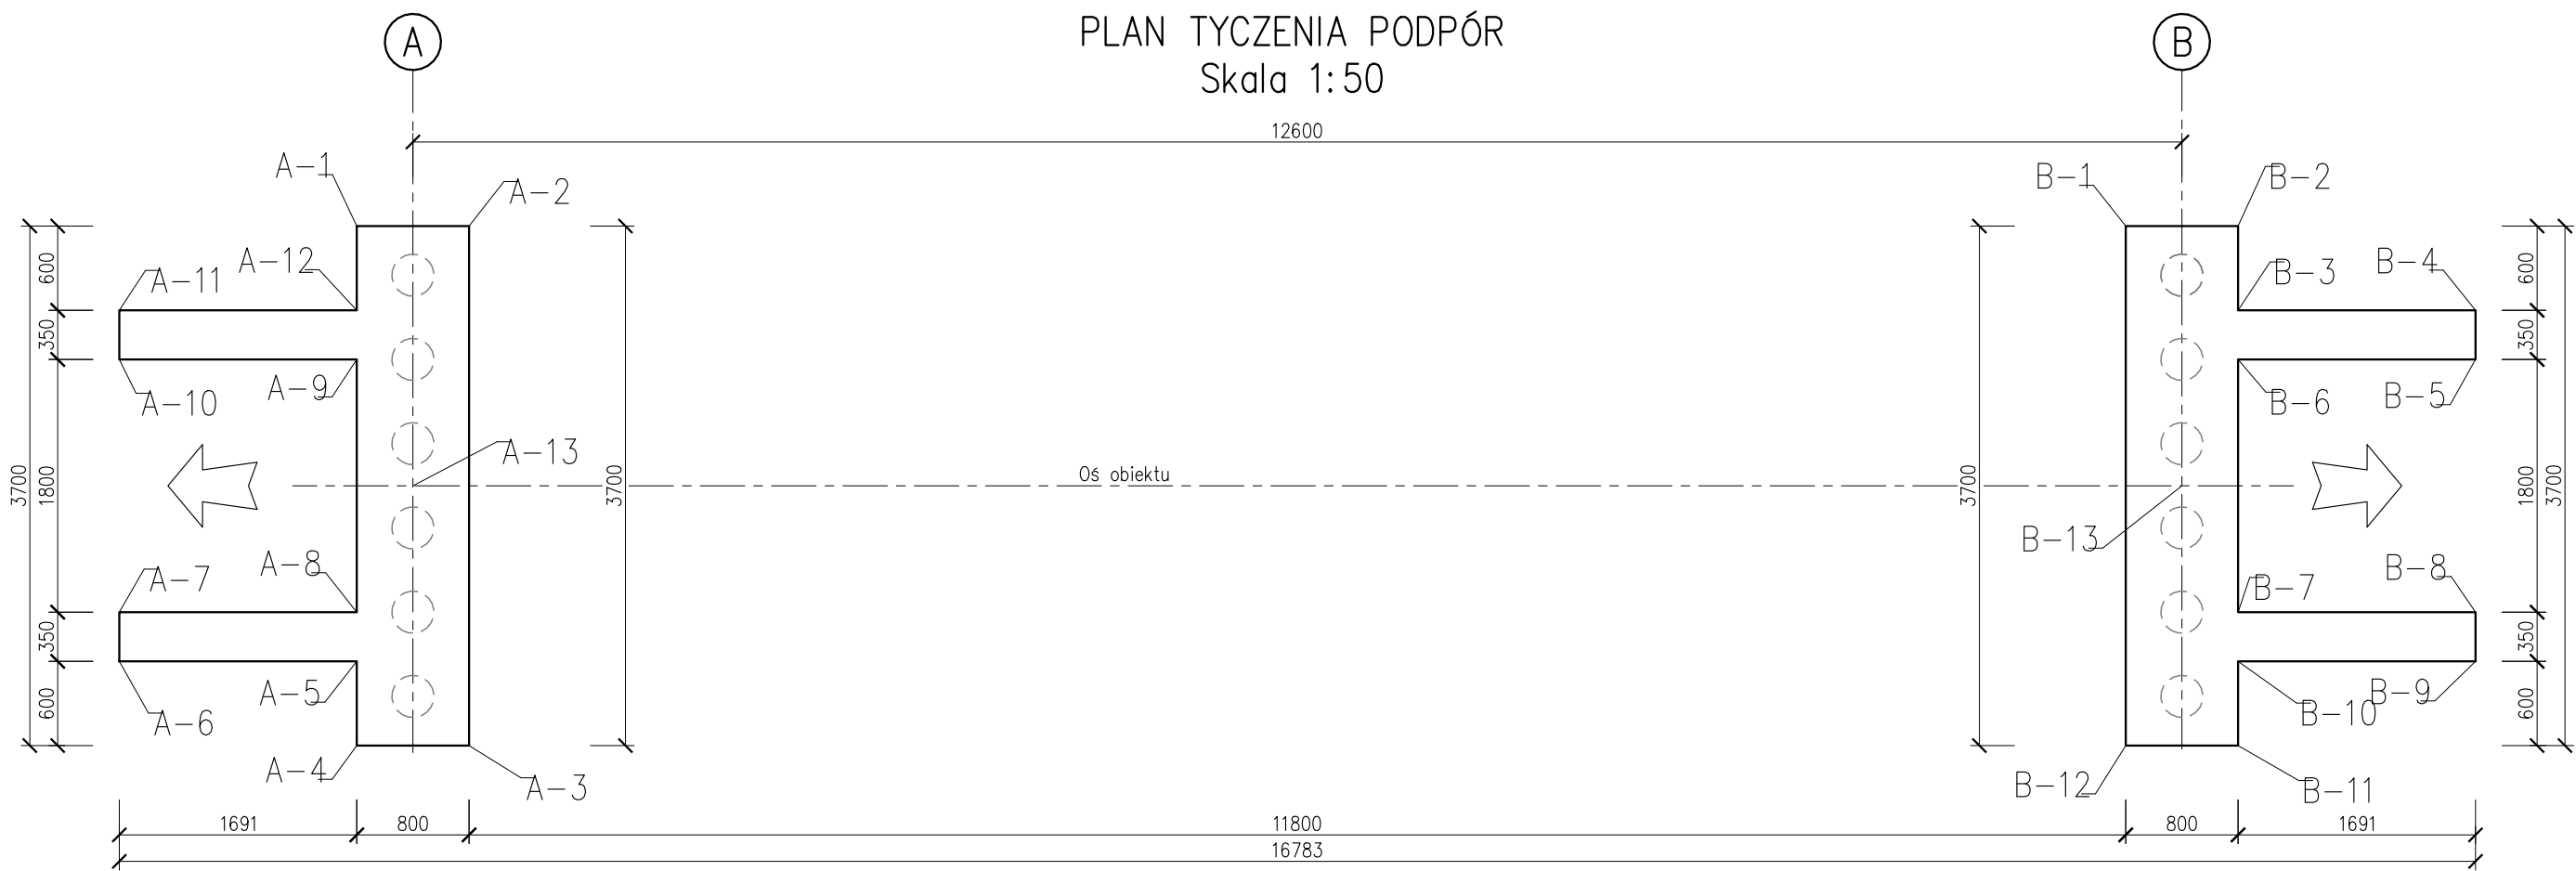

Punkty tyczenia podpory B


| Oznaczenie | X (E)*      | Y (N)*      |
|------------|-------------|-------------|
| B-1        | 7522723.459 | 5807908.023 |
| B-2        | 7522723.635 | 5807907.242 |
| B-3        | 7522723.050 | 5807907.110 |
| B-4        | 7522723.421 | 5807905.460 |
| B-5        | 7522723.080 | 5807905.384 |
| B-6        | 7522722.708 | 5807907.033 |
| B-7        | 7522720.952 | 5807906.638 |
| B-8        | 7522721.324 | 5807904.988 |
| B-9        | 7522720.982 | 5807904.911 |
| B-10       | 7522720.611 | 5807906.561 |
| B-11       | 7522720.025 | 5807906.429 |
| B-12       | 7522719.850 | 5807907.210 |
| B-13       | 7522721.742 | 5807907.226 |

\*) współrzędne w układzie 2000

Punkty tyczenia pali podpory A

| Oznaczenie | X (E)*      | Y (N)*      |
|------------|-------------|-------------|
| PA-1       | 7522720.437 | 5807919.848 |
| PA-2       | 7522719.851 | 5807919.716 |
| PA-3       | 7522719.266 | 5807919.584 |
| PA-4       | 7522718.681 | 5807919.452 |
| PA-5       | 7522718.095 | 5807919.320 |
| PA-6       | 7522717.510 | 5807919.188 |

\*) współrzędne w układzie 2000

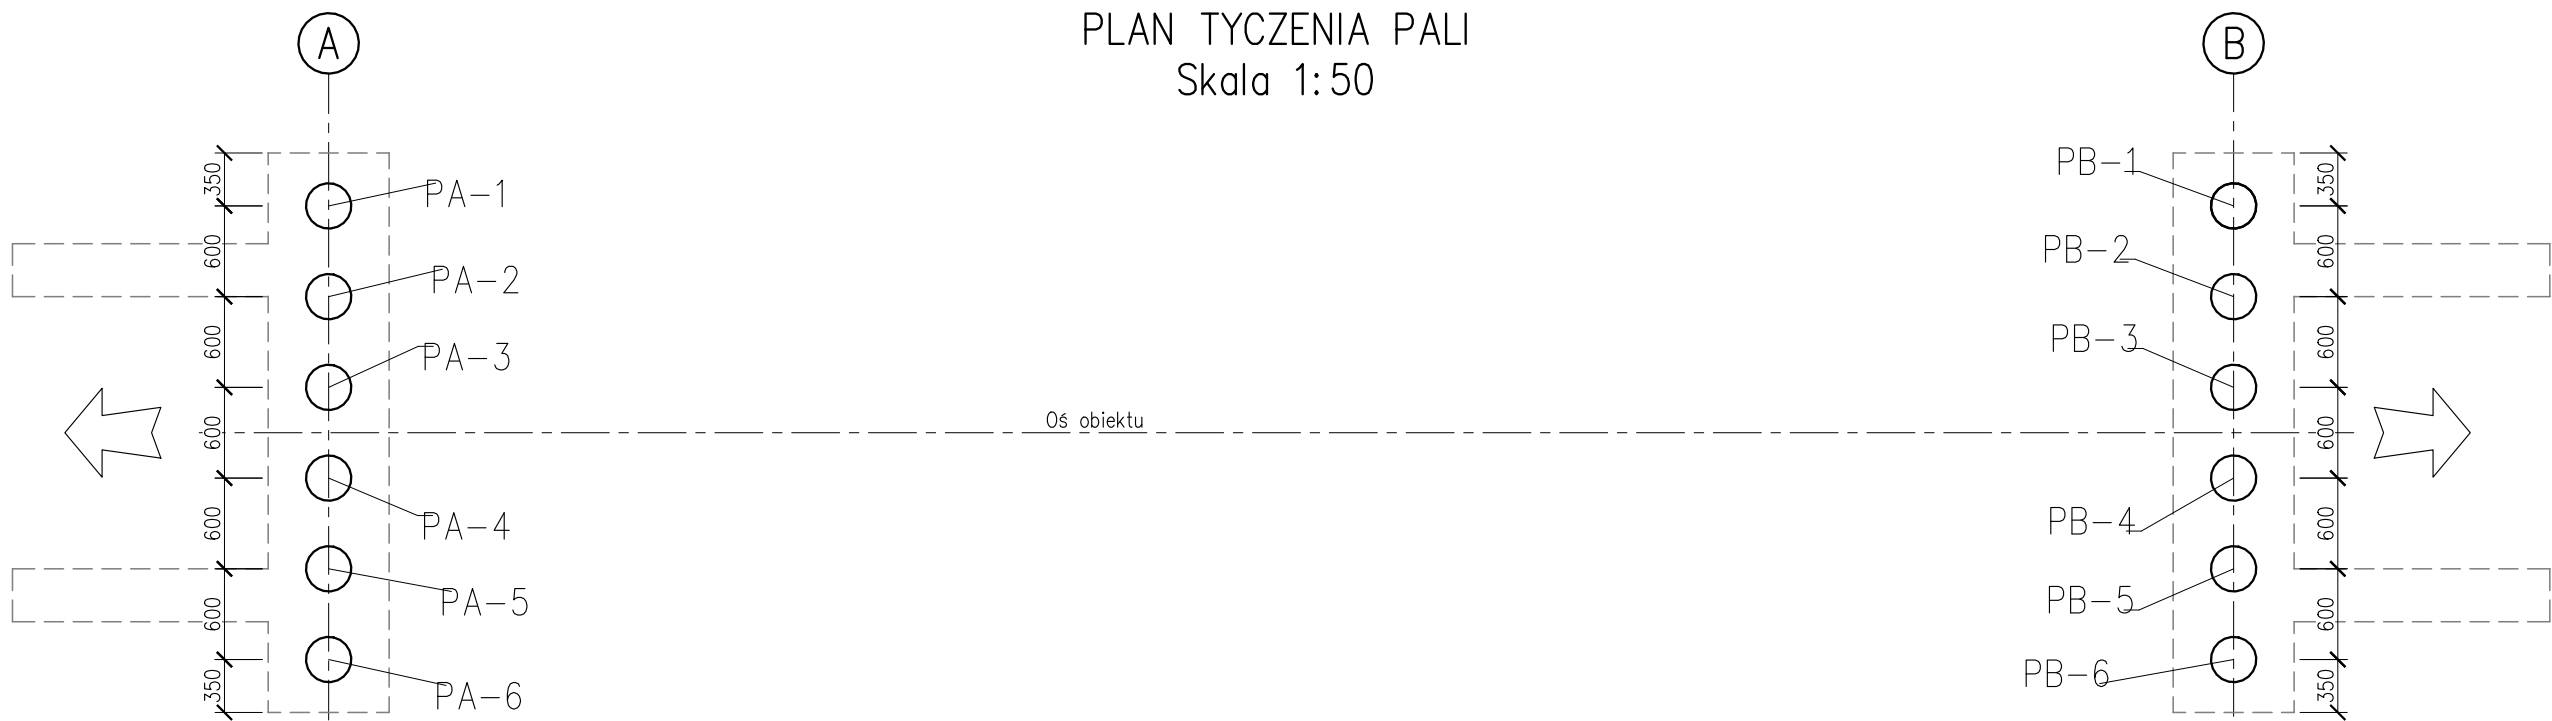

Punkty tyczenia pali podpory B

| Oznaczenie | X (E)*      | Y (N)*      |
|------------|-------------|-------------|
| PB-1       | 7522723.206 | 5807907.556 |
| PB-2       | 7522722.620 | 5807907.424 |
| PB-3       | 7522722.035 | 5807907.292 |
| PB-4       | 7522721.450 | 5807907.160 |
| PB-5       | 7522720.864 | 5807907.028 |
| PB-6       | 7522720.279 | 5807906.896 |

\*) współrzędne w układzie 2000

|   |                             |   |         |         |
|---|-----------------------------|---|---------|---------|
| INWESTOR   |                             |   |         |         |
| Gmina Klembów<br>ul. Generała Franciszka Żymierskiego 38<br>05-205 Klembów                                                                                  |                             |   |         |         |
| PROJEKTANT   |                             | <div>FOROOM</div> FOROOM SP. Z O.O.<br>PRACOWNIA ARCHITEKTONICZNA<br>ul. Lenartowicza 20<br>02-614 Warszawa<br>E: biuro@foroom.com.pl<br>T: +48 22 114 25 27 |         |         |
| NAZWA ZAMIERZENIA BUDOWLANEGO   |                             |   |         |         |
| Projekt urządzenia infrastruktury technicznej w formie<br>kładki nad rzeką Cienką służącej do połączenia działek<br>378/3 i 404/3 obręb Klembów w Klembowie |                             |   |         |         |
| STADIUM   |                             |   |         |         |
| PROJEKT WYKONAWCZY   |                             |   |         |         |
| TYTUŁ RYSUNKU   |                             |   |         |         |
| PLAN TYCZENIA   |                             |   |         |         |
| FUNKCJA   | IMIĘ I NAZWISKO             | BRANŻA/NUMER UPRAWNIEŃ   | PODPIS  |         |
| Projektant   | mgr inż. Zbigniew Stawinoga | Mostowa/263/DOŚ/07   |         |         |
| Sprawdzający   | mgr inż. Tomasz Sadowski    | Mostowa/WKP/0083/POOM/14   |         |         |
| SKALA   | DATA                        | STADIUM   | BRANŻA  | NR RYS. |
| 1:50   | KWIECIEŃ<br>2026            | PW   | MOSTOWA | 03      |