
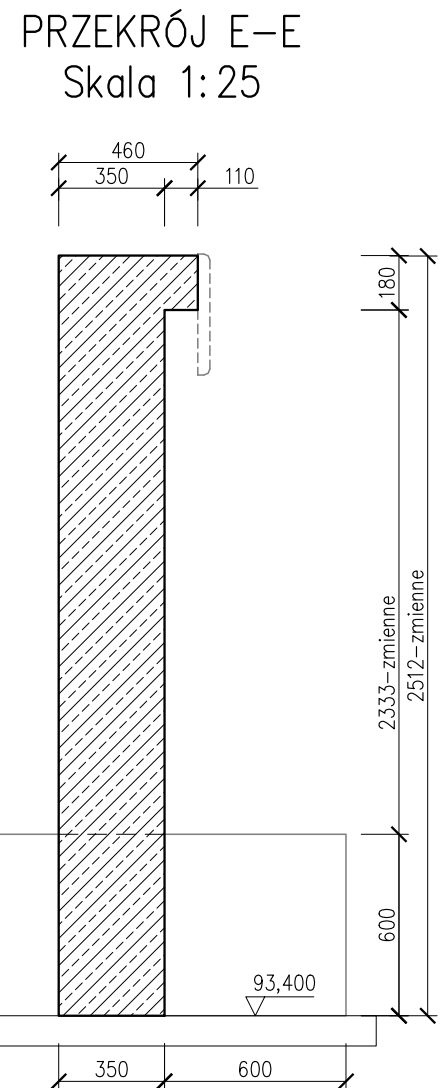
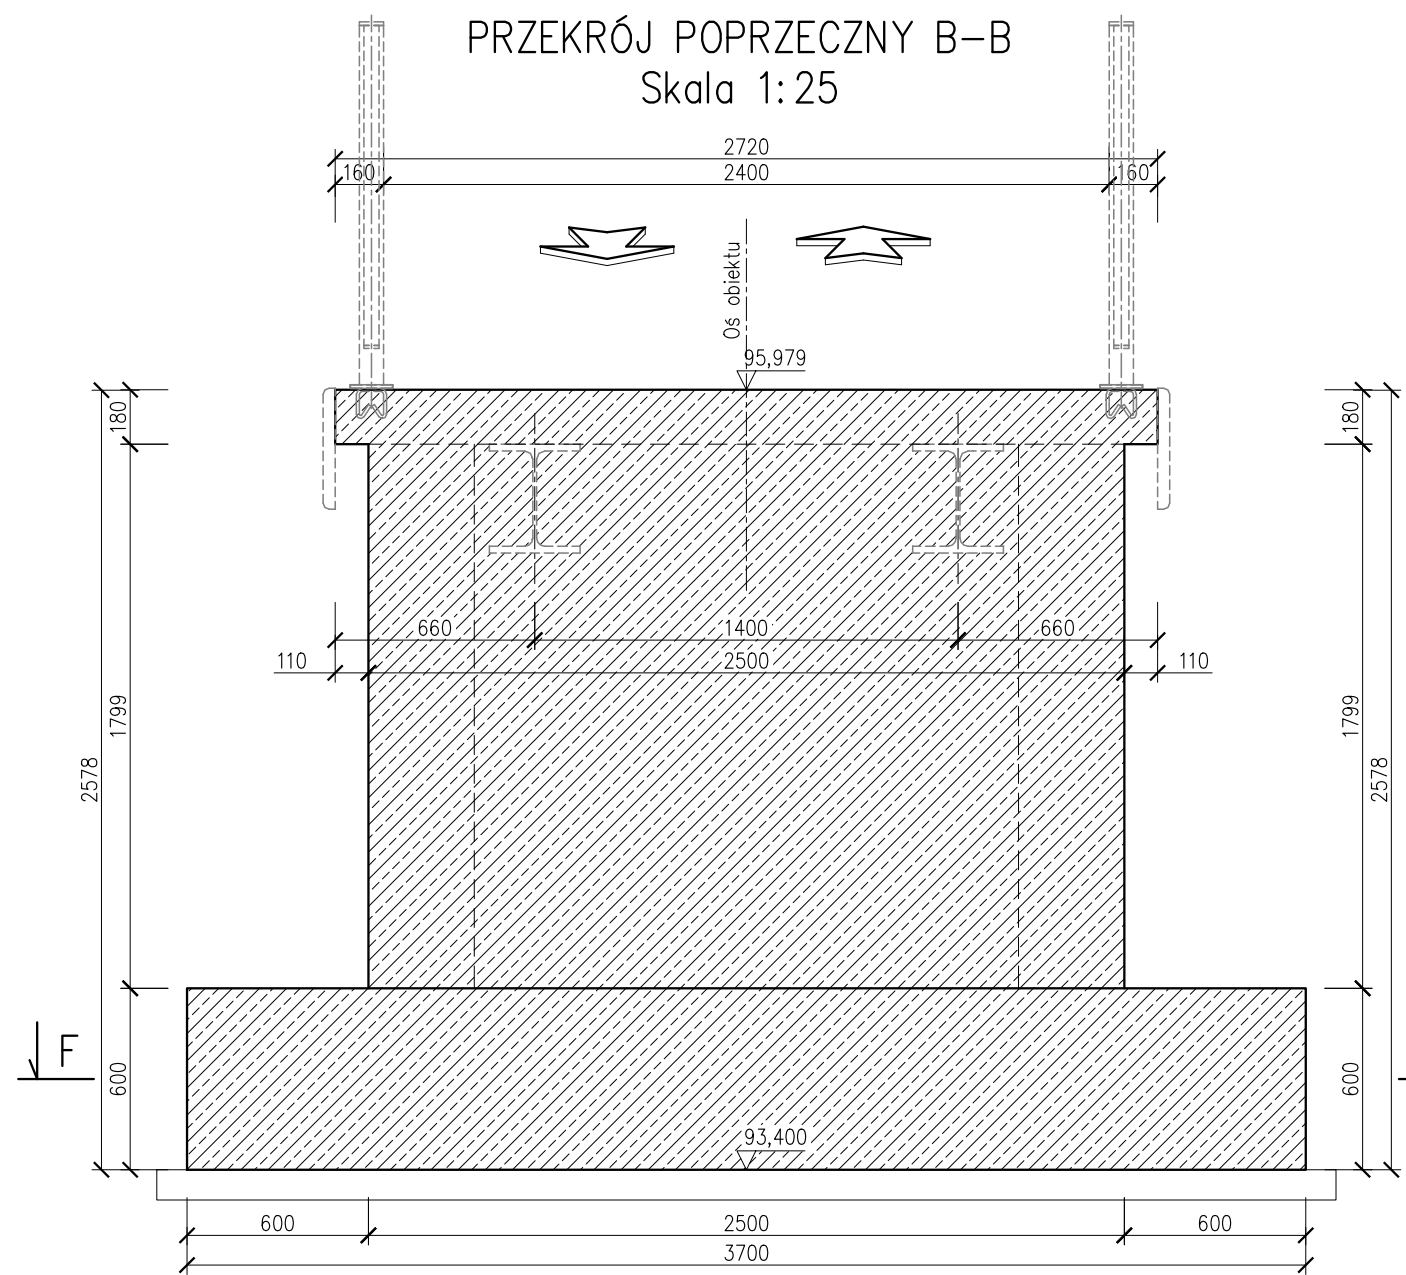
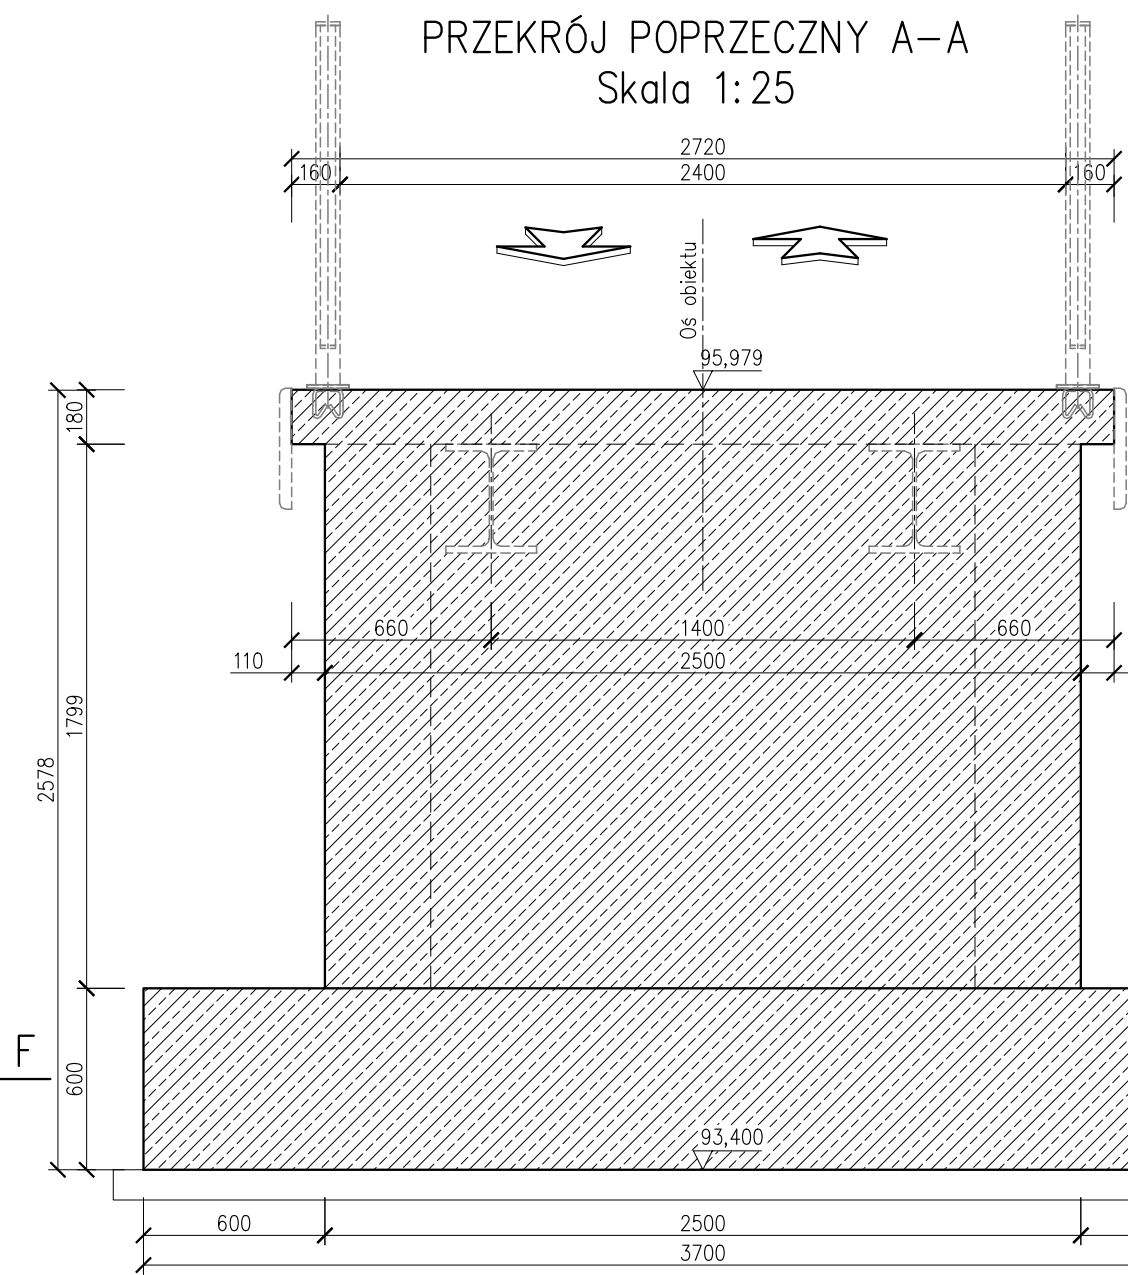
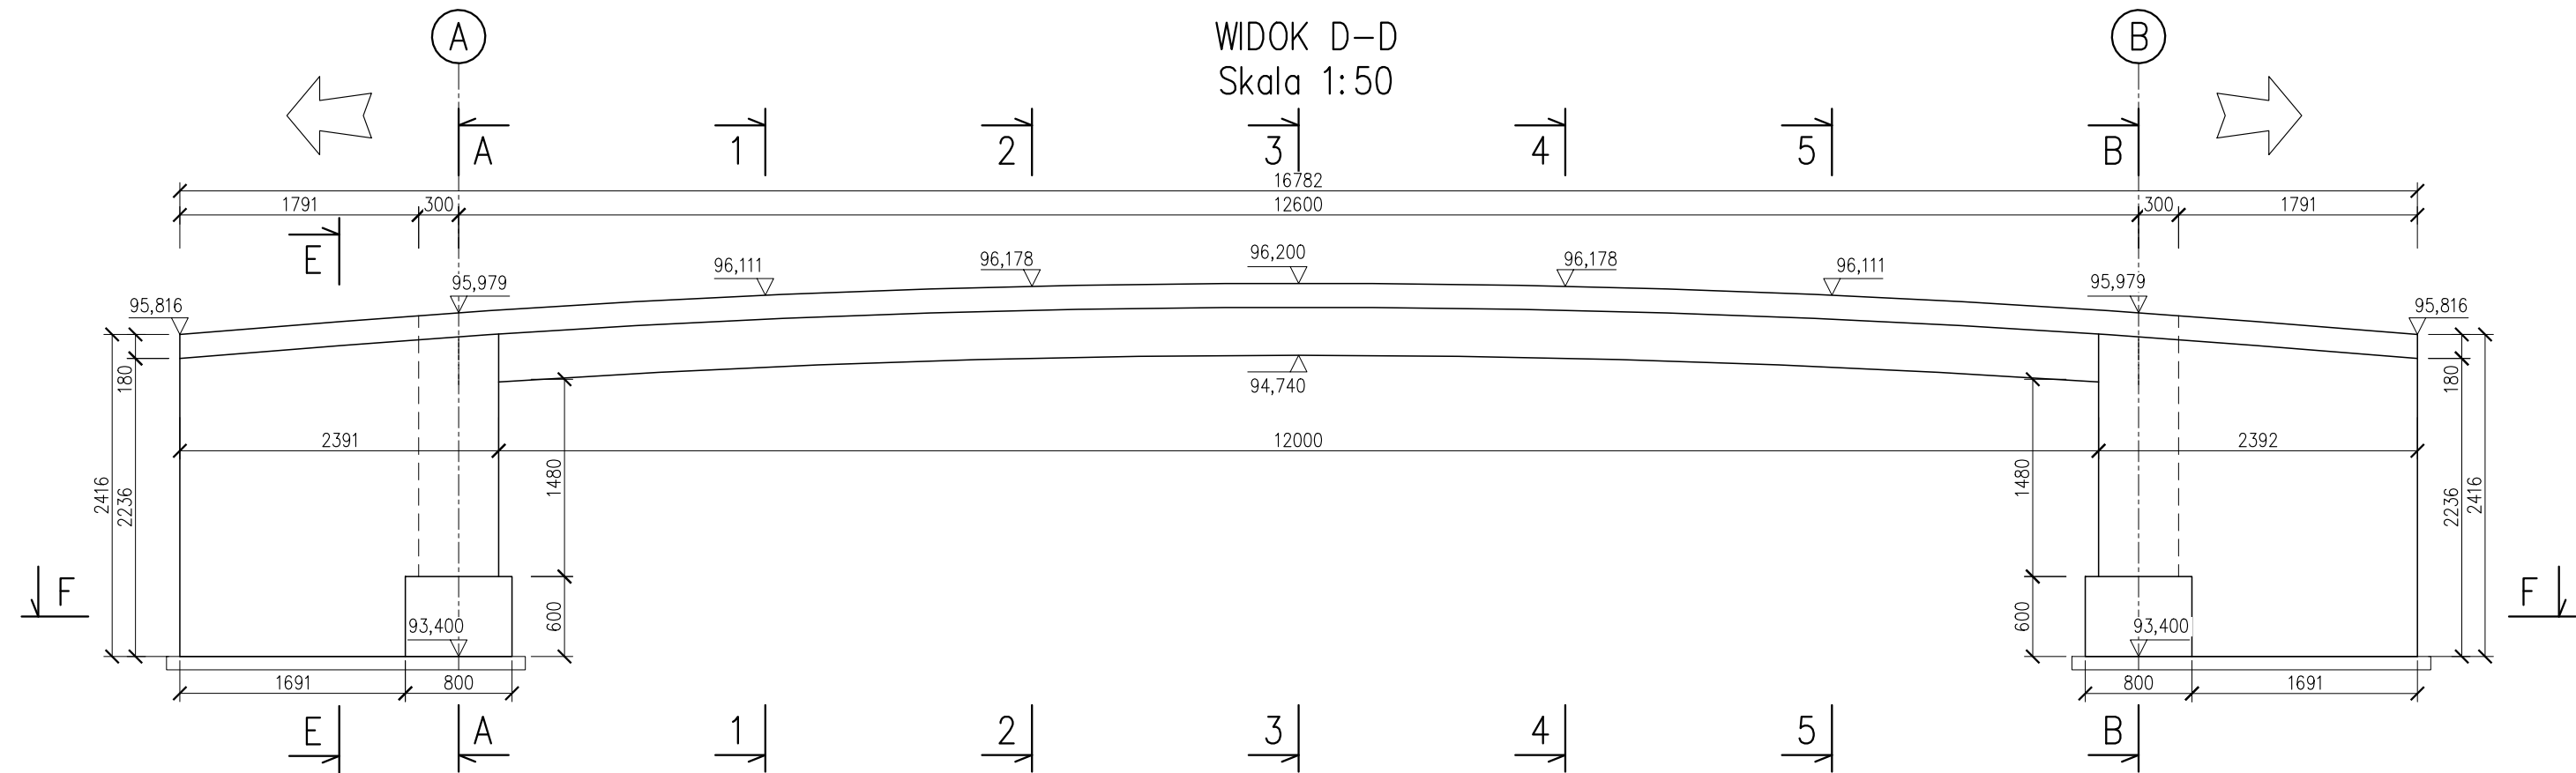
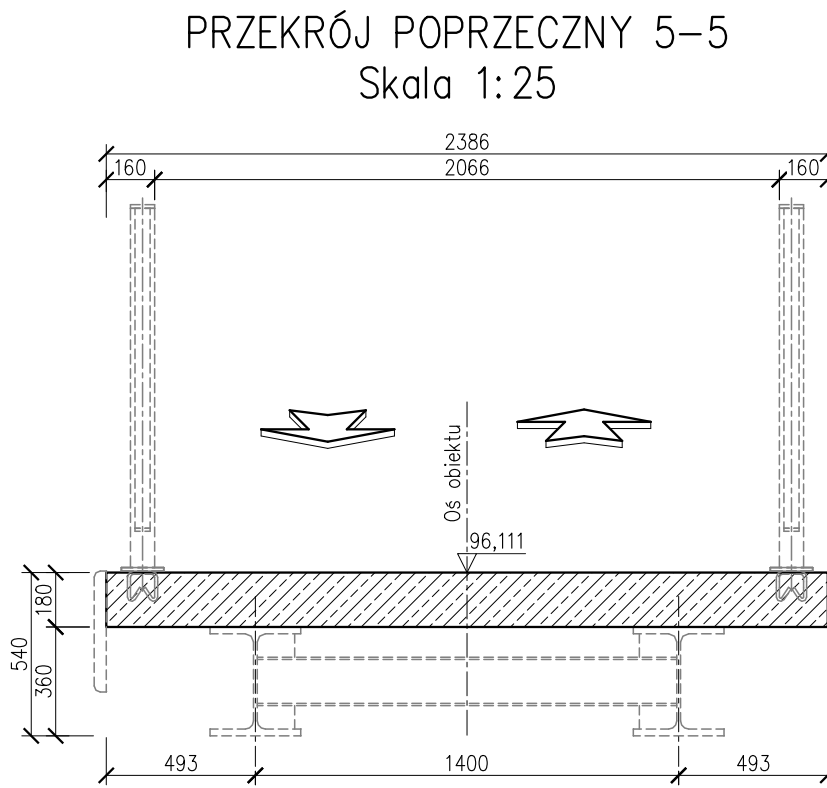
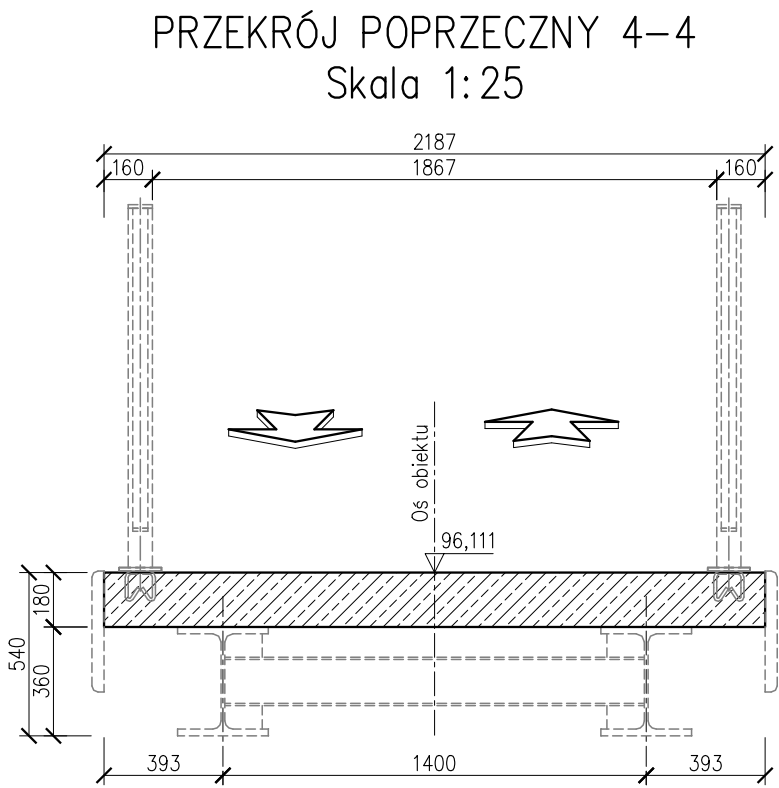
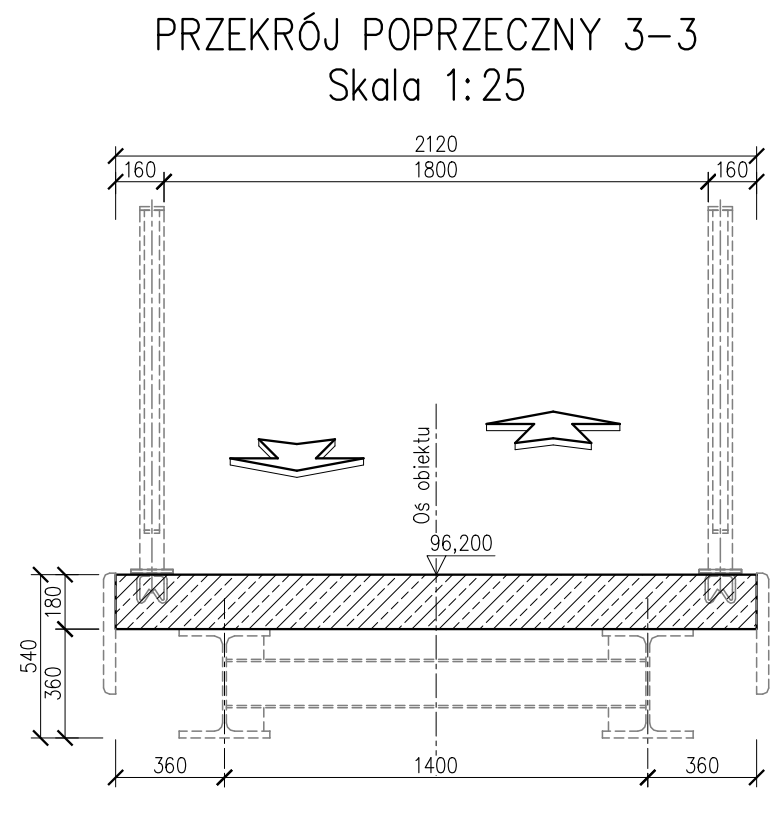
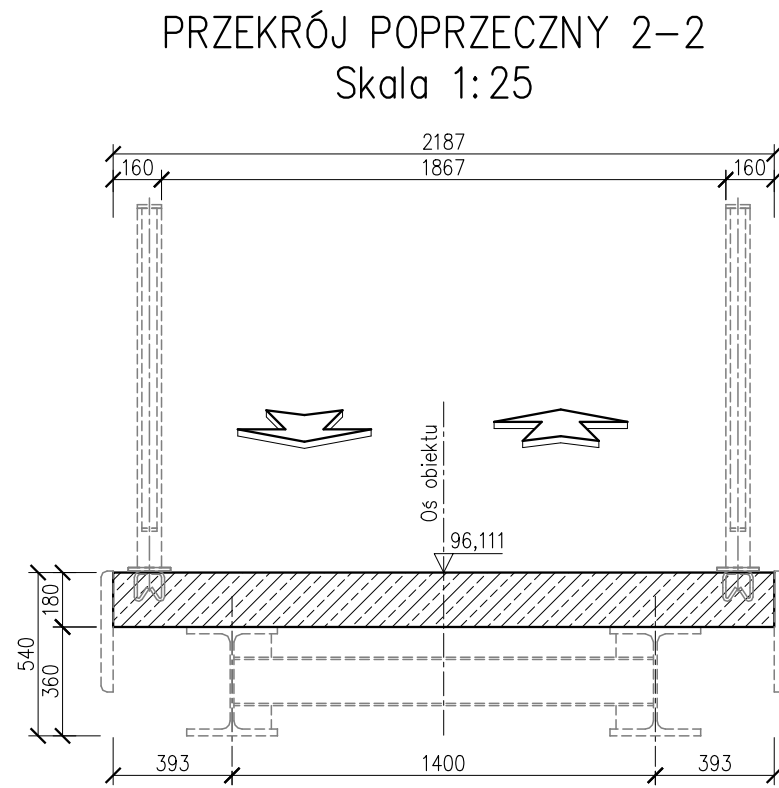
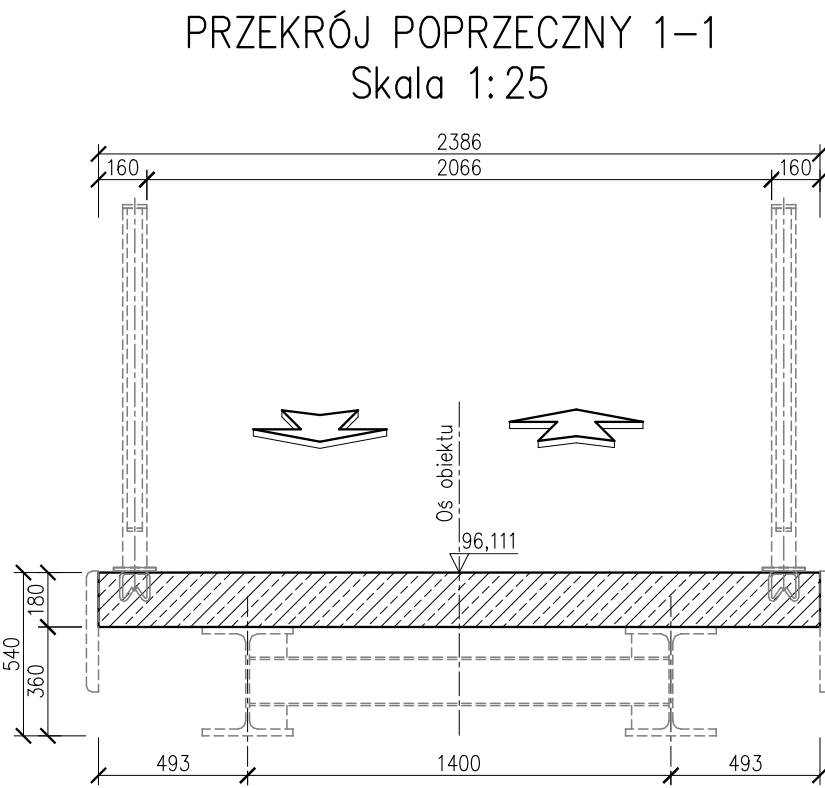
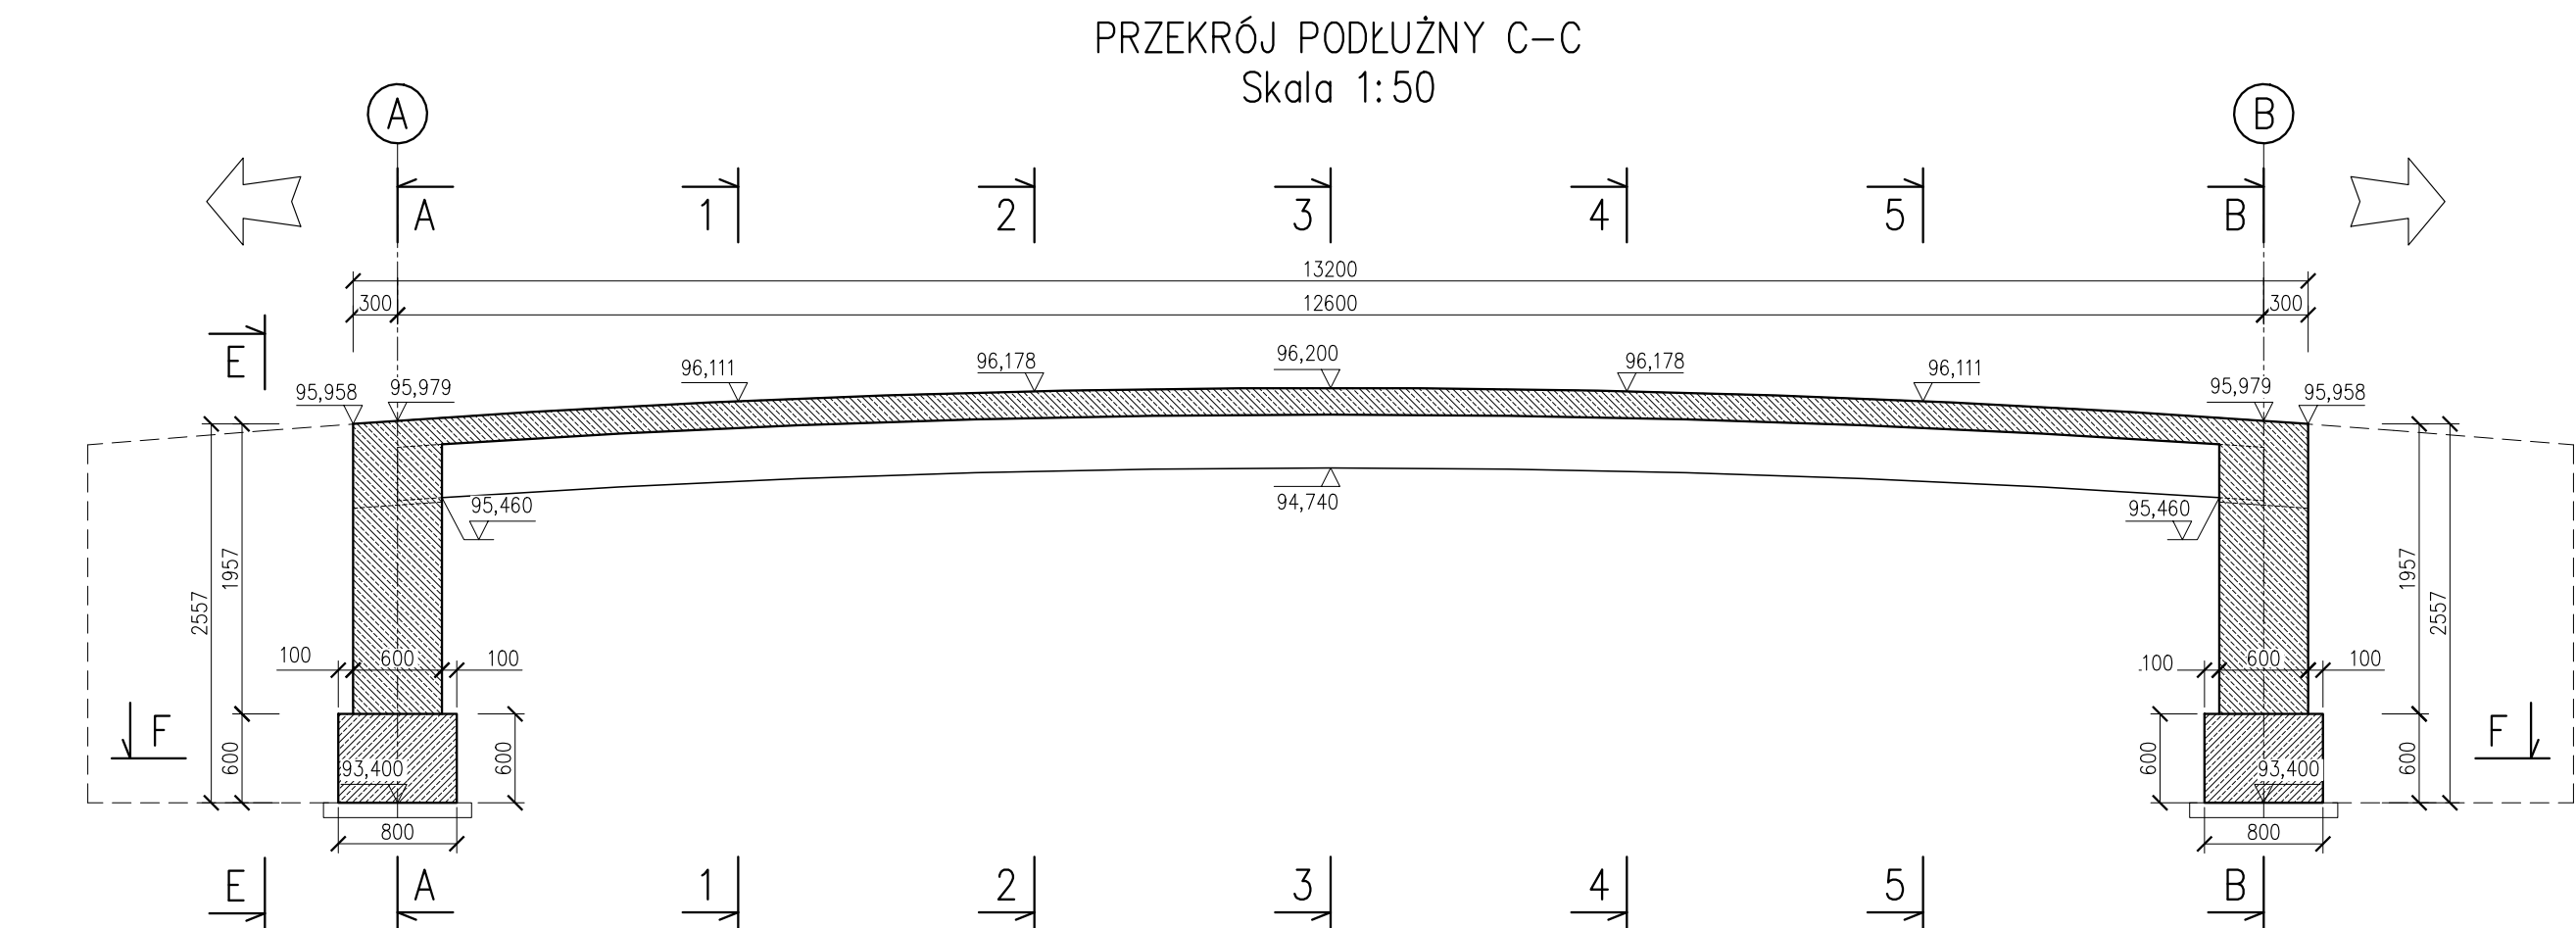


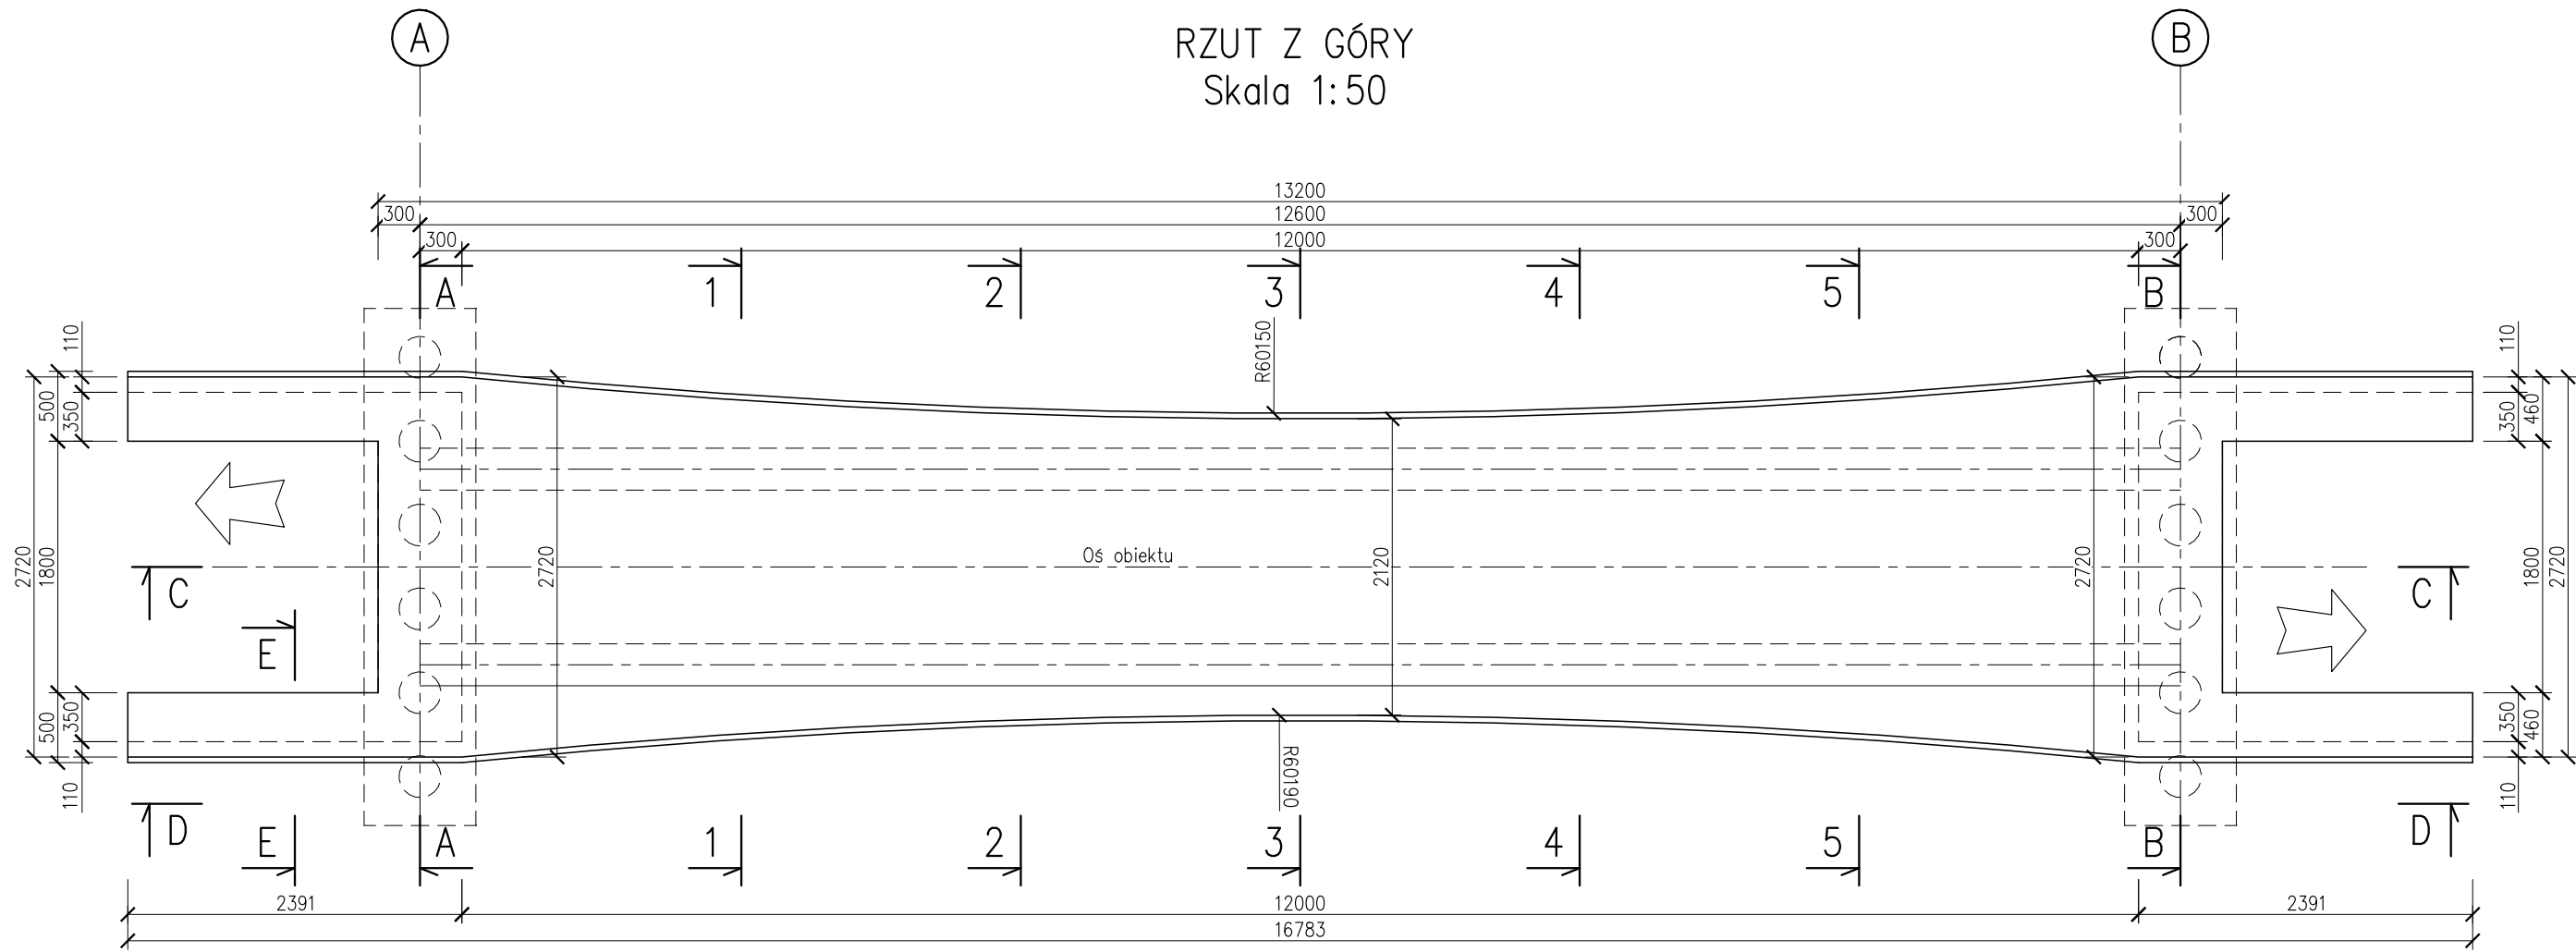

DANE MATERIAŁOWE:
BETON C30/37: $V=3,6m^3$
– fundament: $V=2 \times 1,8=3,6m^3$
BETON C35/45: $V=17,6m^3$
– korpusy: $V=2 \times 2,8=5,6m^3$
– skrzydła: $V=4 \times 1,6=6,4m^3$
– płyta: $V=5,6m^3$
BETON C12/15: $V=1,2m^3$
– warstwa wyrównawcza: $V=1,2m^3$

INWESTOR	Gmina Klembów ul. Generała Franciszka Żymierskiego 38 05-205 Klembów		
PROJEKTANT	FOROOM SP. Z O.O. PRACOWNIA ARCHITEKTONICZNA ul. Lesznowicza 20 02-614 Warszawa E: warszawa@foroom.com.pl T: 48 22 114 25 27		
NAZWA ZAMIERZENIA BUDOWLANEGO	Projekt urządzenia infrastruktury technicznej w formie kładki nad rzeką Cienką służącej do połączenia działek 378/3 i 404/3 obręb Klembów w Klembowie		
STADIUM	PROJEKT WYKONAWCZY		
TYTUŁ RYSUNKU	GEOMETRIA		
FUNKCJA	IMIĘ I NAZWISKO	BRANŻA/NUMER UPRAWNIEN	PODPIS
Projektant	mgr inż. Zbigniew Stawinoga	Mostowa/263/DOŚ/07	[Signature]
Sprawdzający	mgr inż. Tomasz Sadowski	Mostowa/WKP/0083/POM/14	
SKALA	DATA	STADIUM	BRANŻA
1: 25; 1: 50	KWIECIEŃ 2026	PW	MOSTOWA
NR RYS.			04