


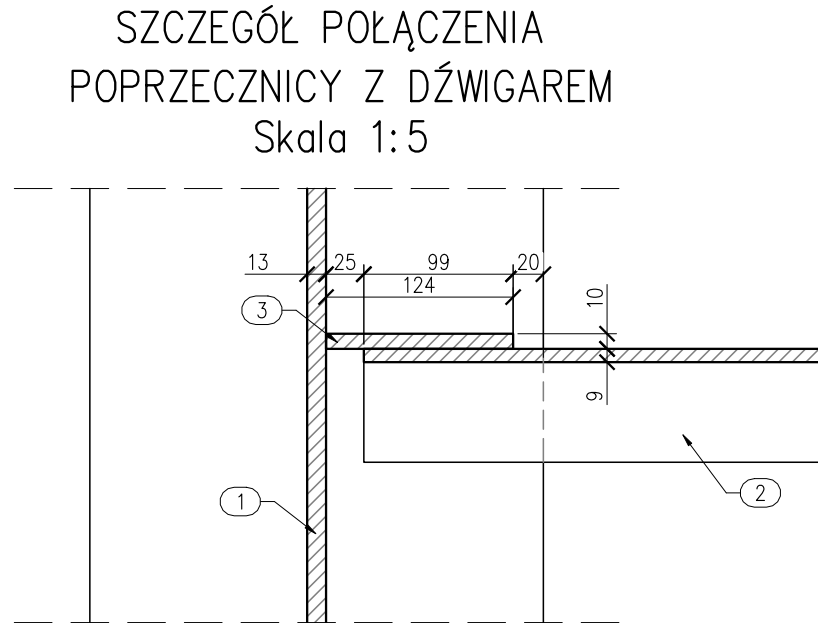
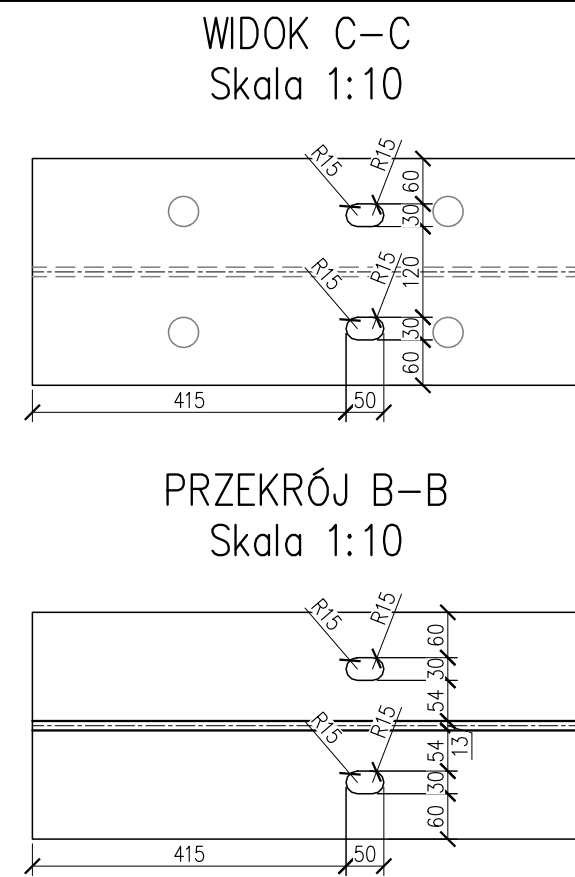
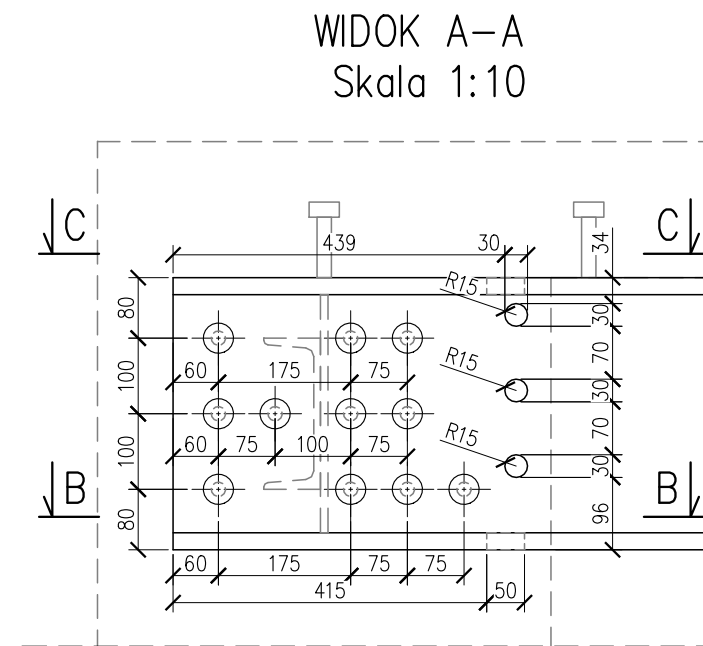
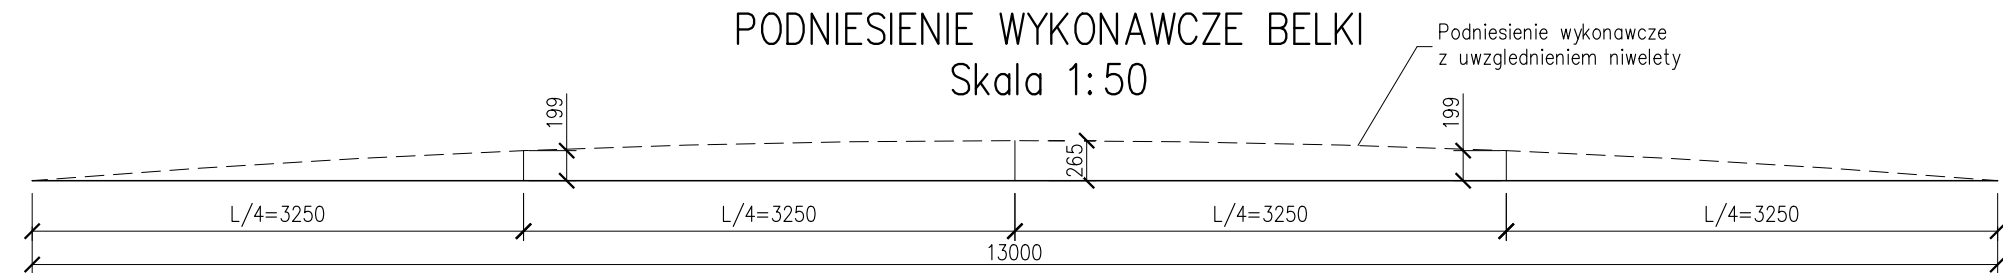


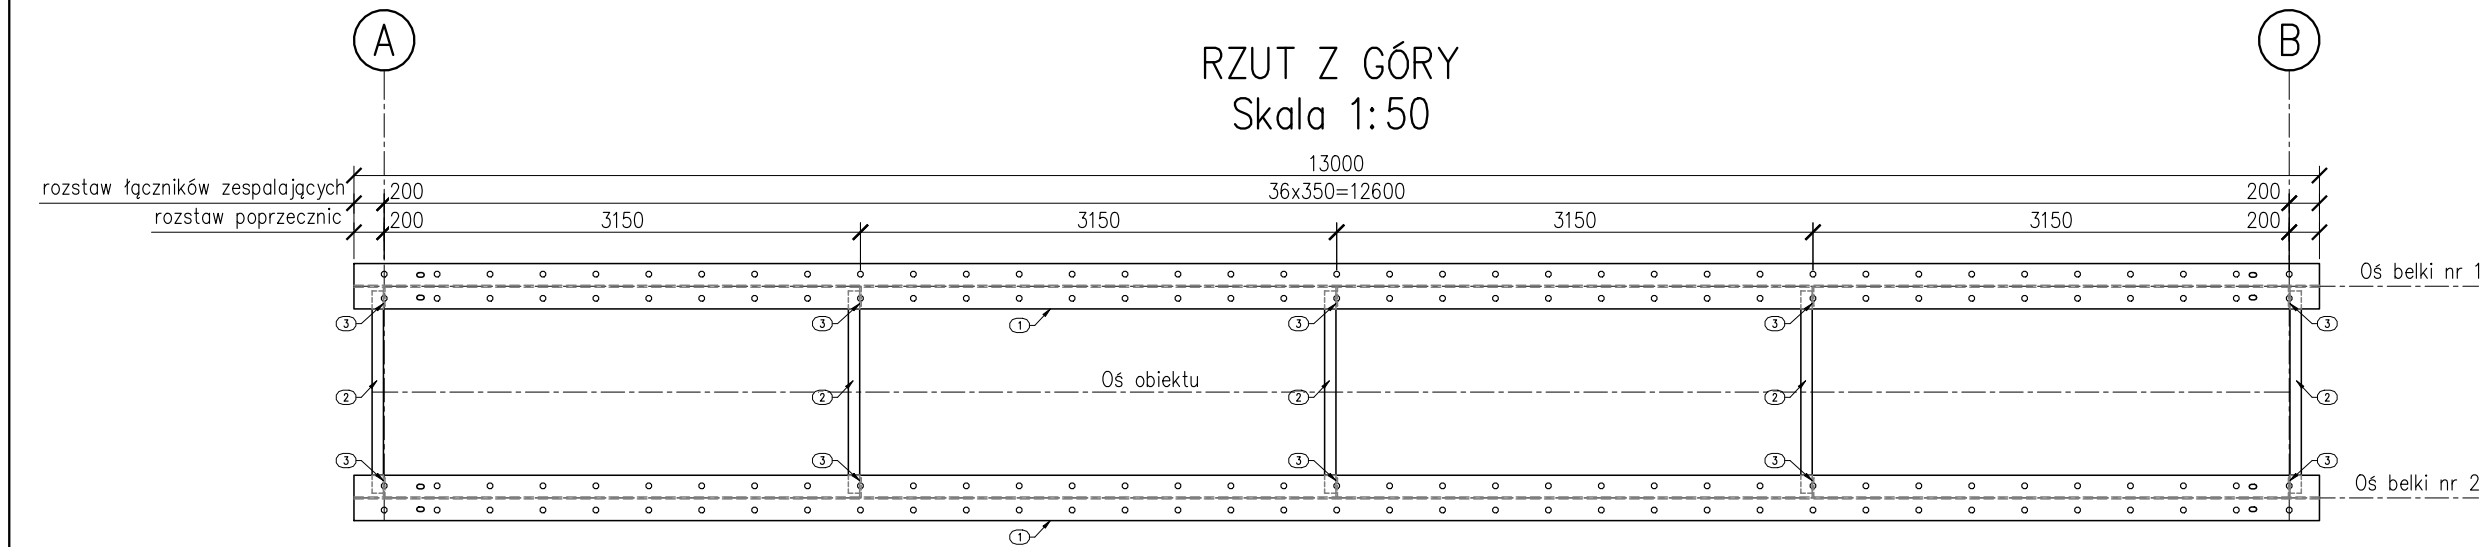


- Uwagi:
- Stal konstrukcyjna:
S235 – wg PN-EN-10025-2
Stal łączników zespalających SD1
 - Zabezpieczenie antykorozyjne wg odrębnego opracowania
 - Należy zastosować podniesienie wykonawcze 265mm w środku rozpiętości belki do 0mm na końcach belki z uwzględnieniem niwelety drogowej.
 - UWAGA: Podniesienie wykonawcze uwzględnić również ugięcie od ciężaru własnego belki.

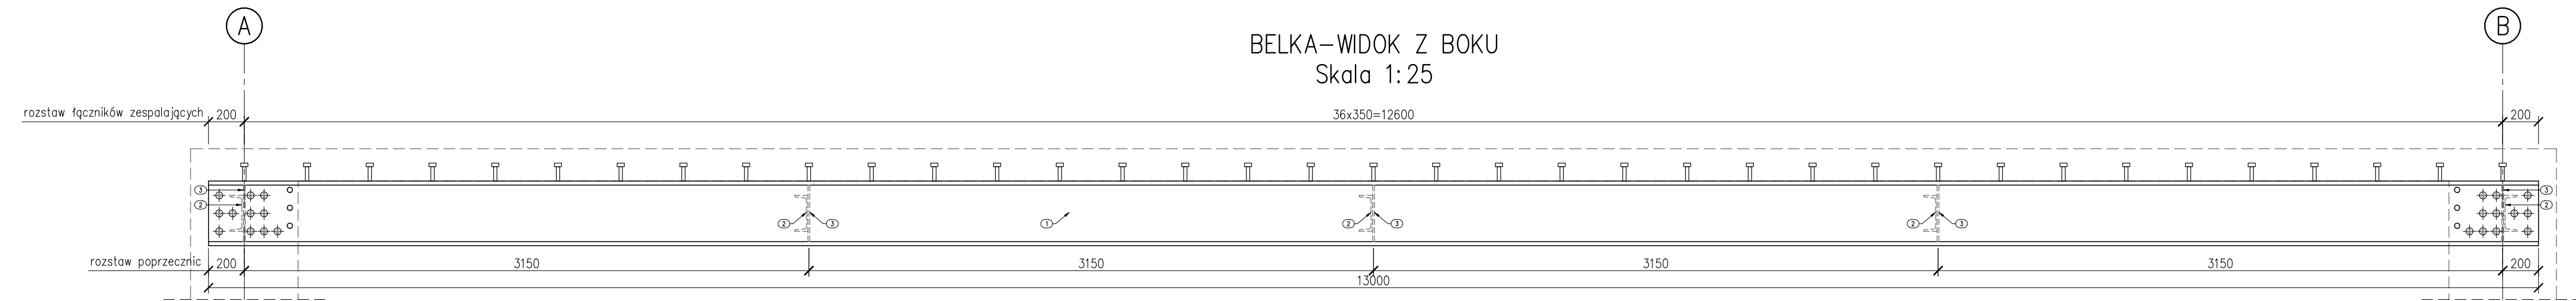


PRZEKRÓJ POPRZECZNY W ŚRODKU ROZPIĘTOŚCI
Skala 1:25

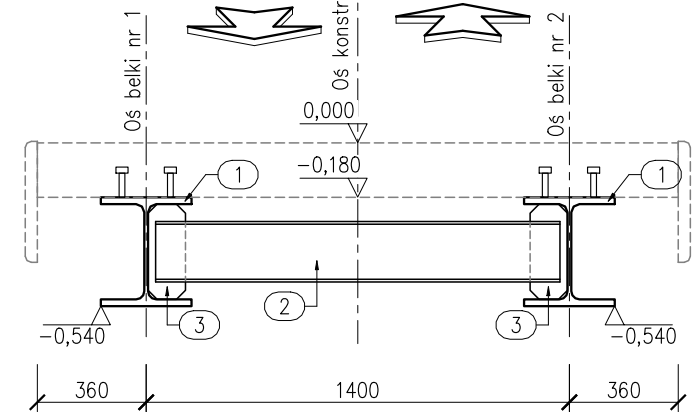


PRZEKRÓJ POPRZECZNY PRZY POŁĄCZENIU W WĘZLE
Skala 1:25

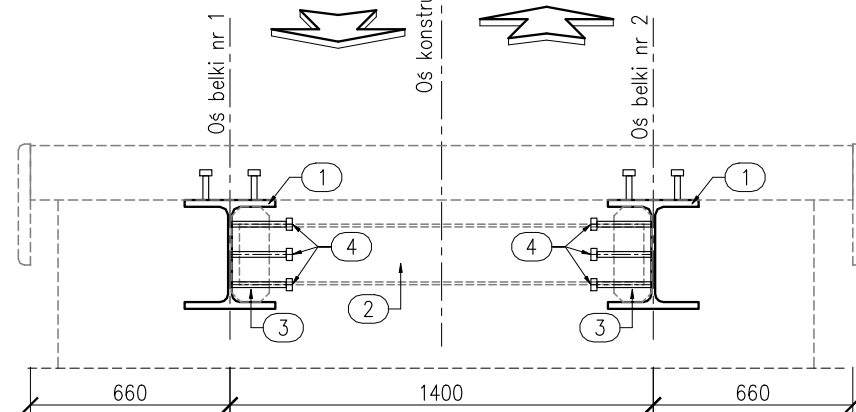


PRZEKRÓJ BELKI ①
Skala 1:10

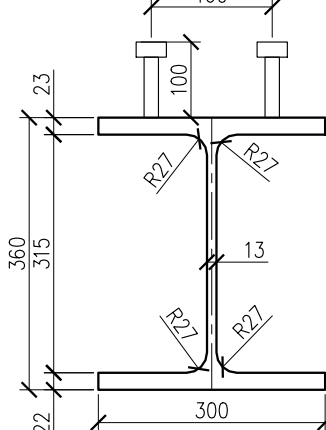


WIDOK OD CZOŁA BELKI NR 1
Skala 1:10

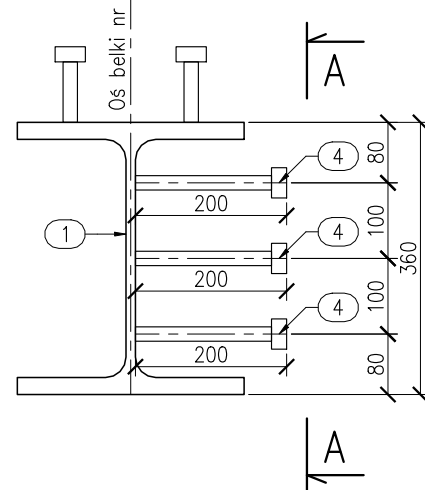


WIDOK OD CZOŁA BELKI NR 2
Skala 1:10

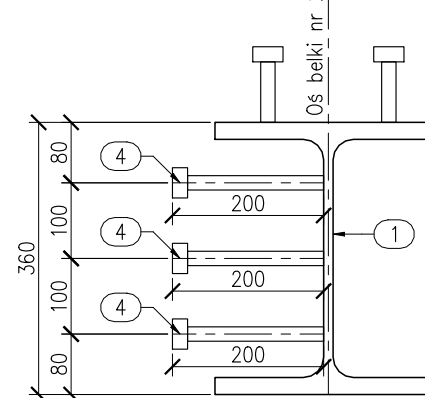

POPRZECZNICA C200
-PRZEKRÓJ D-D
Skala 1:5

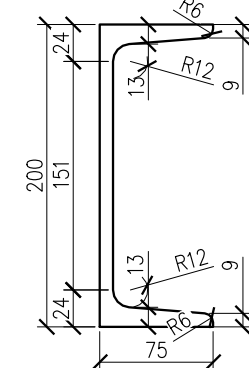

ŻEBRO ③
Skala 1:10

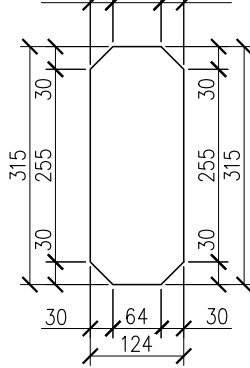

Tab.1. Wykaz stali						
Nr	Wyszczególnienie	Przekrój [mm2]	Długość/grubość elementu [mm]	Masa 1 szt. [kg]	liczba sztuk	Masa całkowita [kg]
1	2	3	4	5	6	7
1	Dźwigar	18063	13 000	1 843,3	2	3 686,7
2	Poprzecznica C200	3270	1 337	34,3	5	171,6
3	Żebro	37181	10	2,9	10	29,2
4	Trzpień $\Phi 19$	284	200	0,6	88	52,7
RAZEM						3 940
Łącznik zespalający $\Phi 19$		284	100	0,38	148	56
Dodatek na spoiny 2%						79
RAZEM					[kg]	4 075

INWESTOR				Gmina Klembów ul. Generała Franciszka Żymierskiego 38 05-205 Klembów			
PROJEKTANT				FOROOM SP. Z O.O. PRACOWNIA ARCHYTEKTONICZNA ul. Lenartowicza 20 02-614 Warszawa E: biuro@foroom.com.pl T: +48 22 114 25 27			
NAZWA ZAMIERZENIA BUDOWLANEGO							
Projekt urządzenia infrastruktury technicznej w formie kładki nad rzeką Cienką służącej do połączenia działek 378/3 i 404/3 obręb Klembów w Klembowie							
STADIUM							
PROJEKT WYKONAWCZY							
TYTUŁ RYSUNKU							
SCHEMAT KONSTRUKCJI STALOWEJ							
FUNKCJA		IMIĘ I NAZWISKO		BRANŻA/NUMER UPRAWNIENI		PODPIS	
Projektant		mgr inż. Zbigniew Stawinoga		Mostowa/263/DOŚ/07		[Podpis]	
Sprawdzający		mgr inż. Tomasz Sadowski		Mostowa/WKP/0083/POOM/14		[Podpis]	
SKALA		DATA		STADIUM		BRANŻA	
1: 5; 1: 10 1: 25; 1: 50		KWIECIEŃ 2026		PW		MOSTOWA	
NR RYS.						05	