
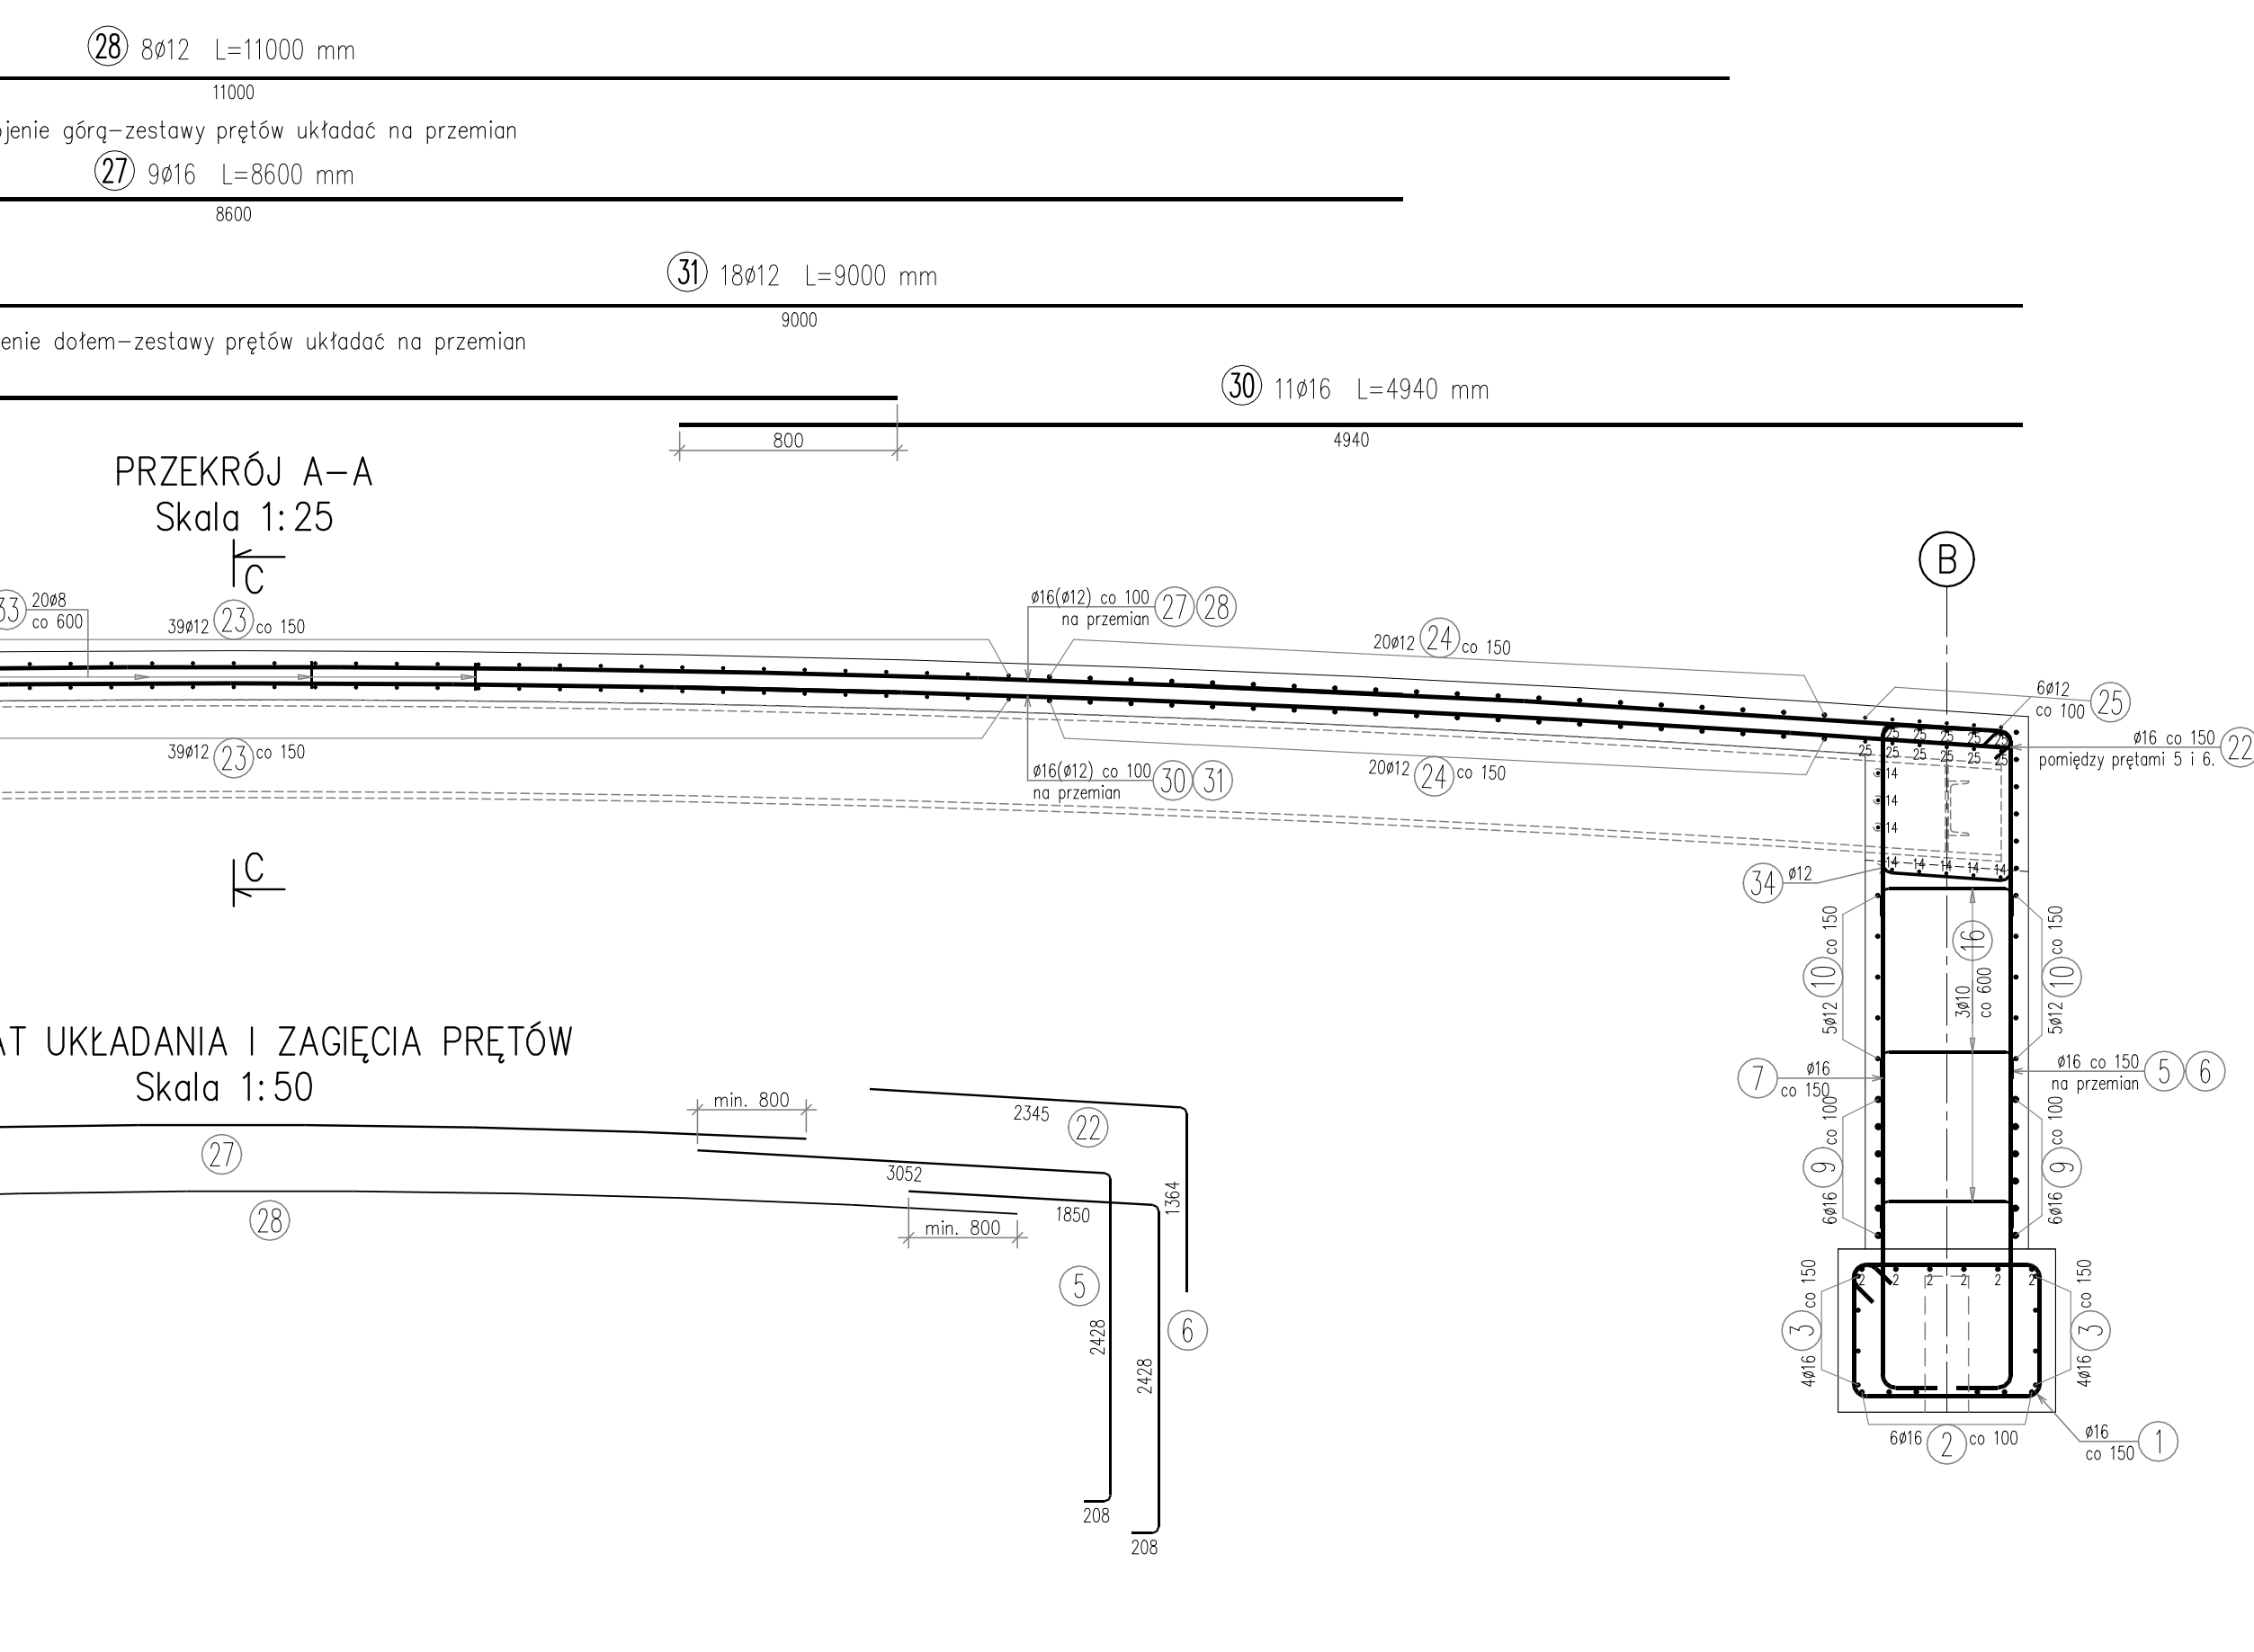
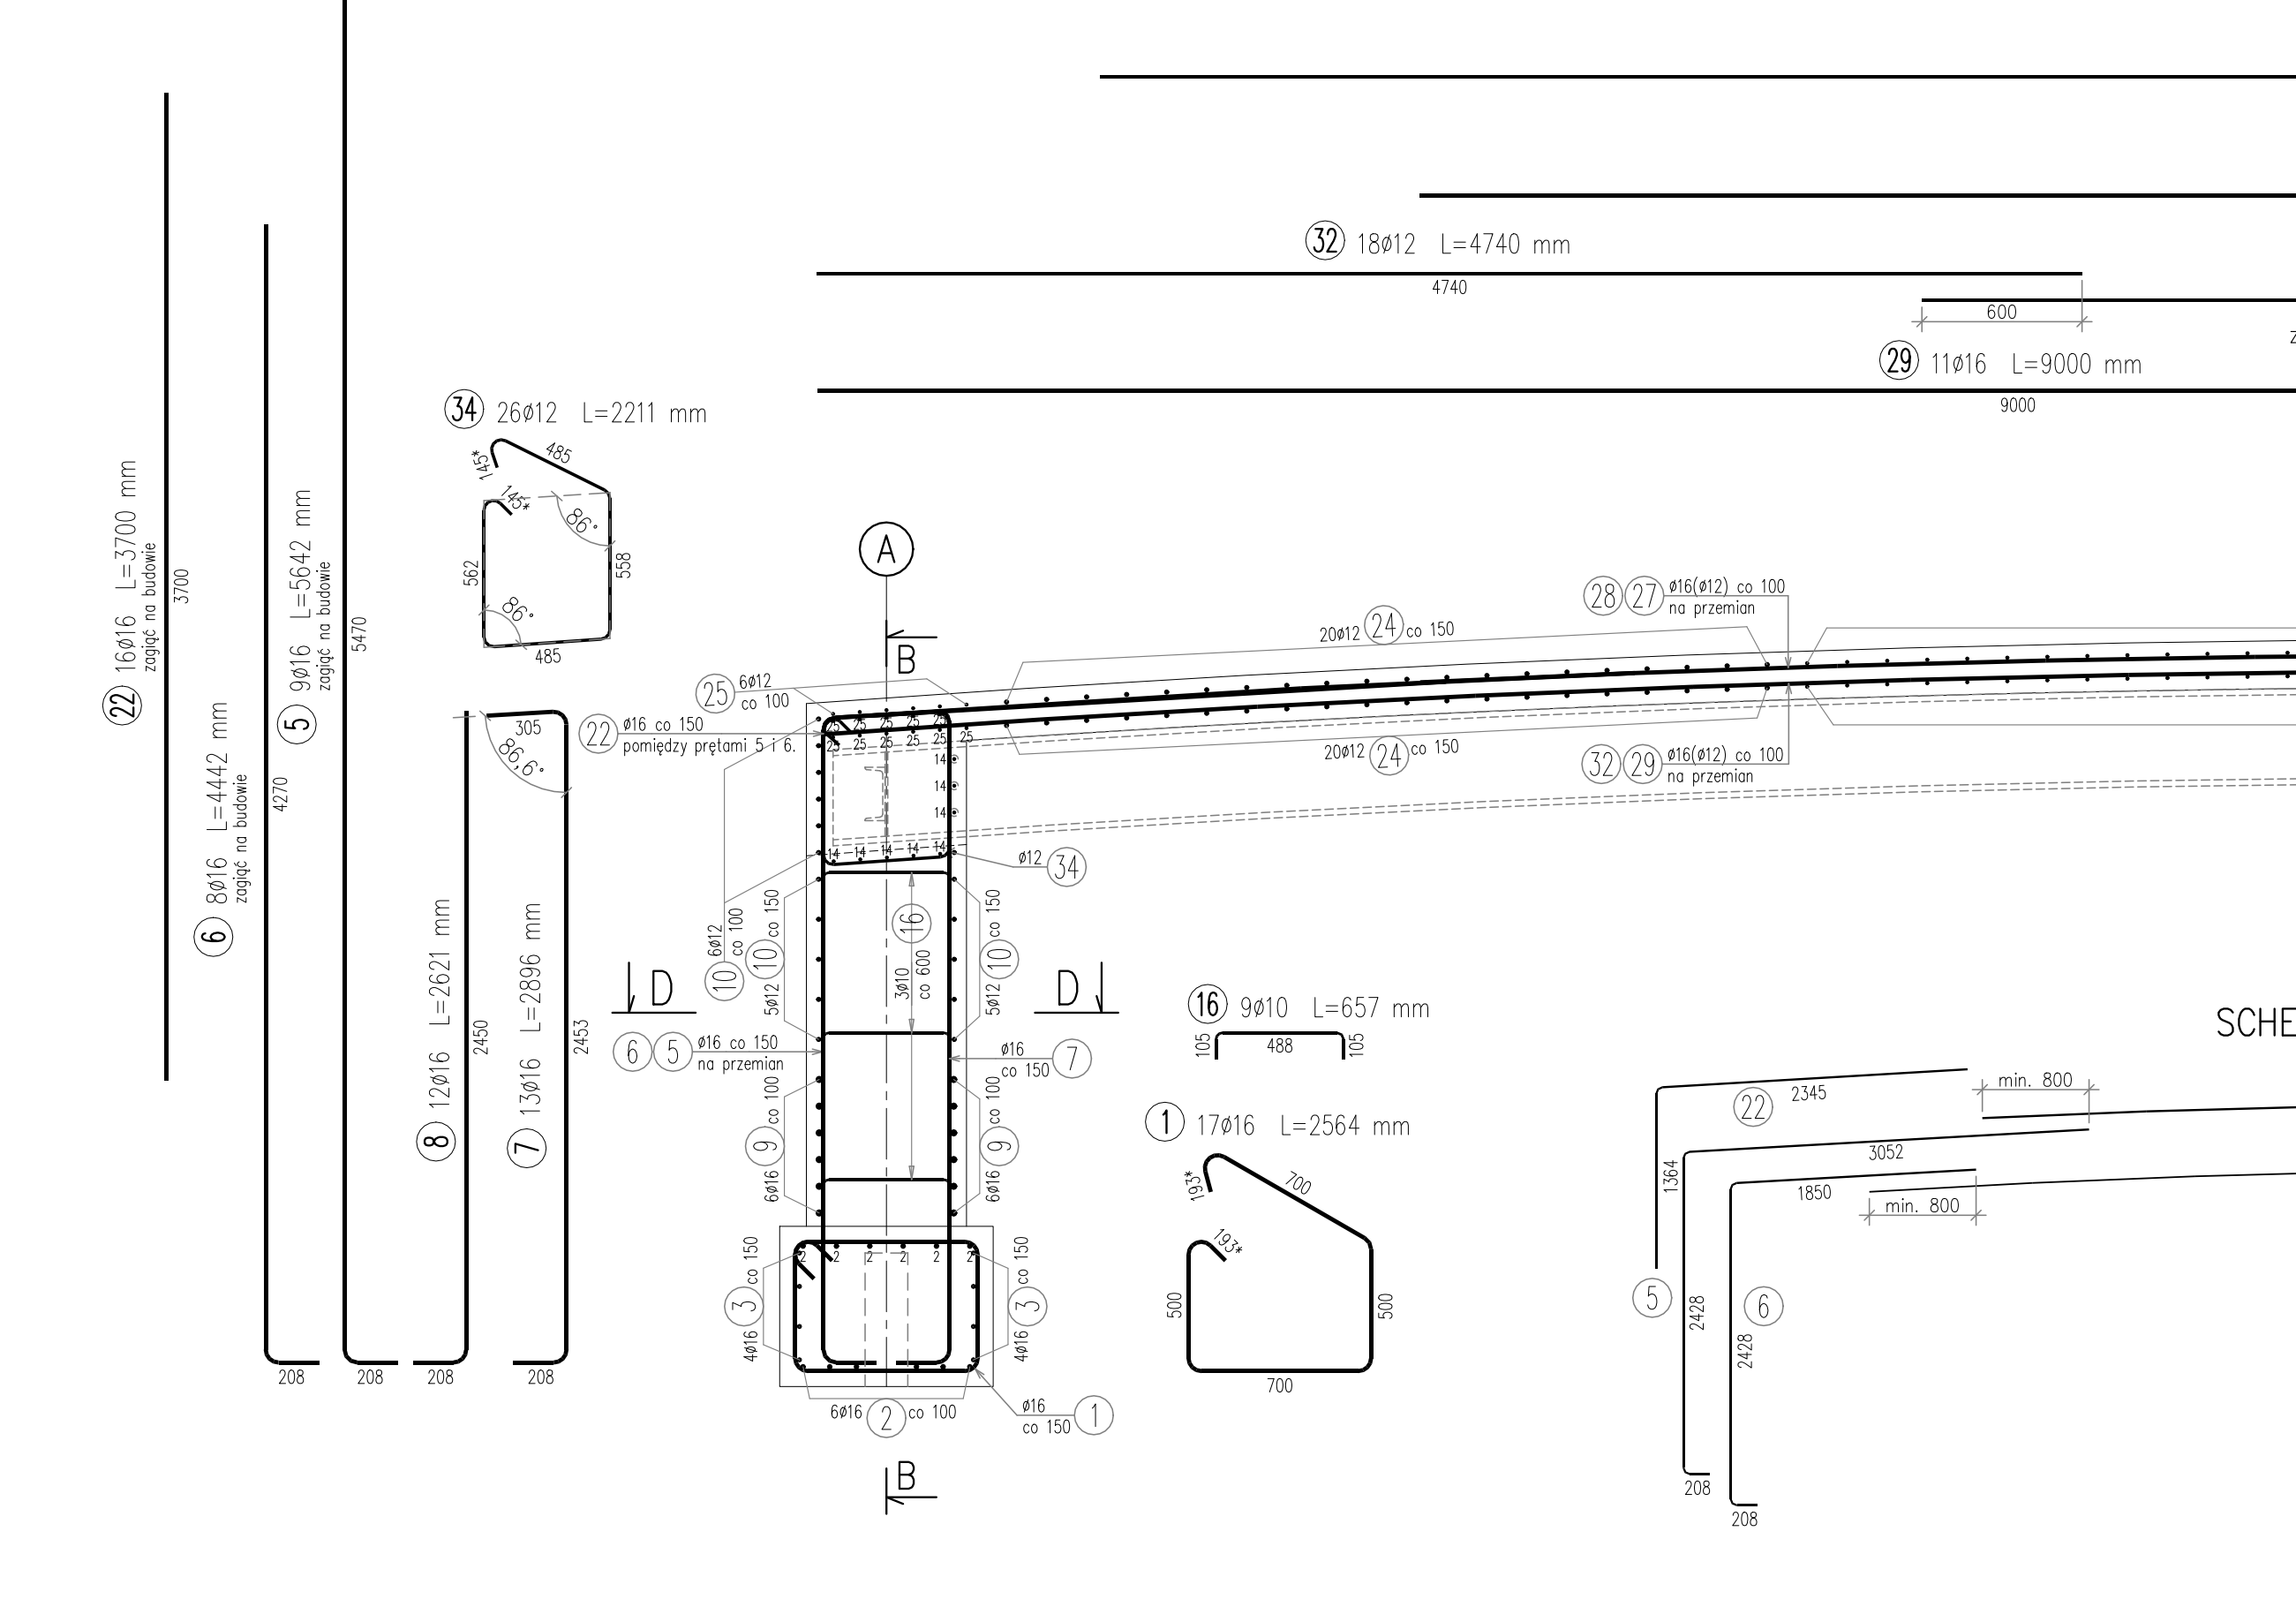
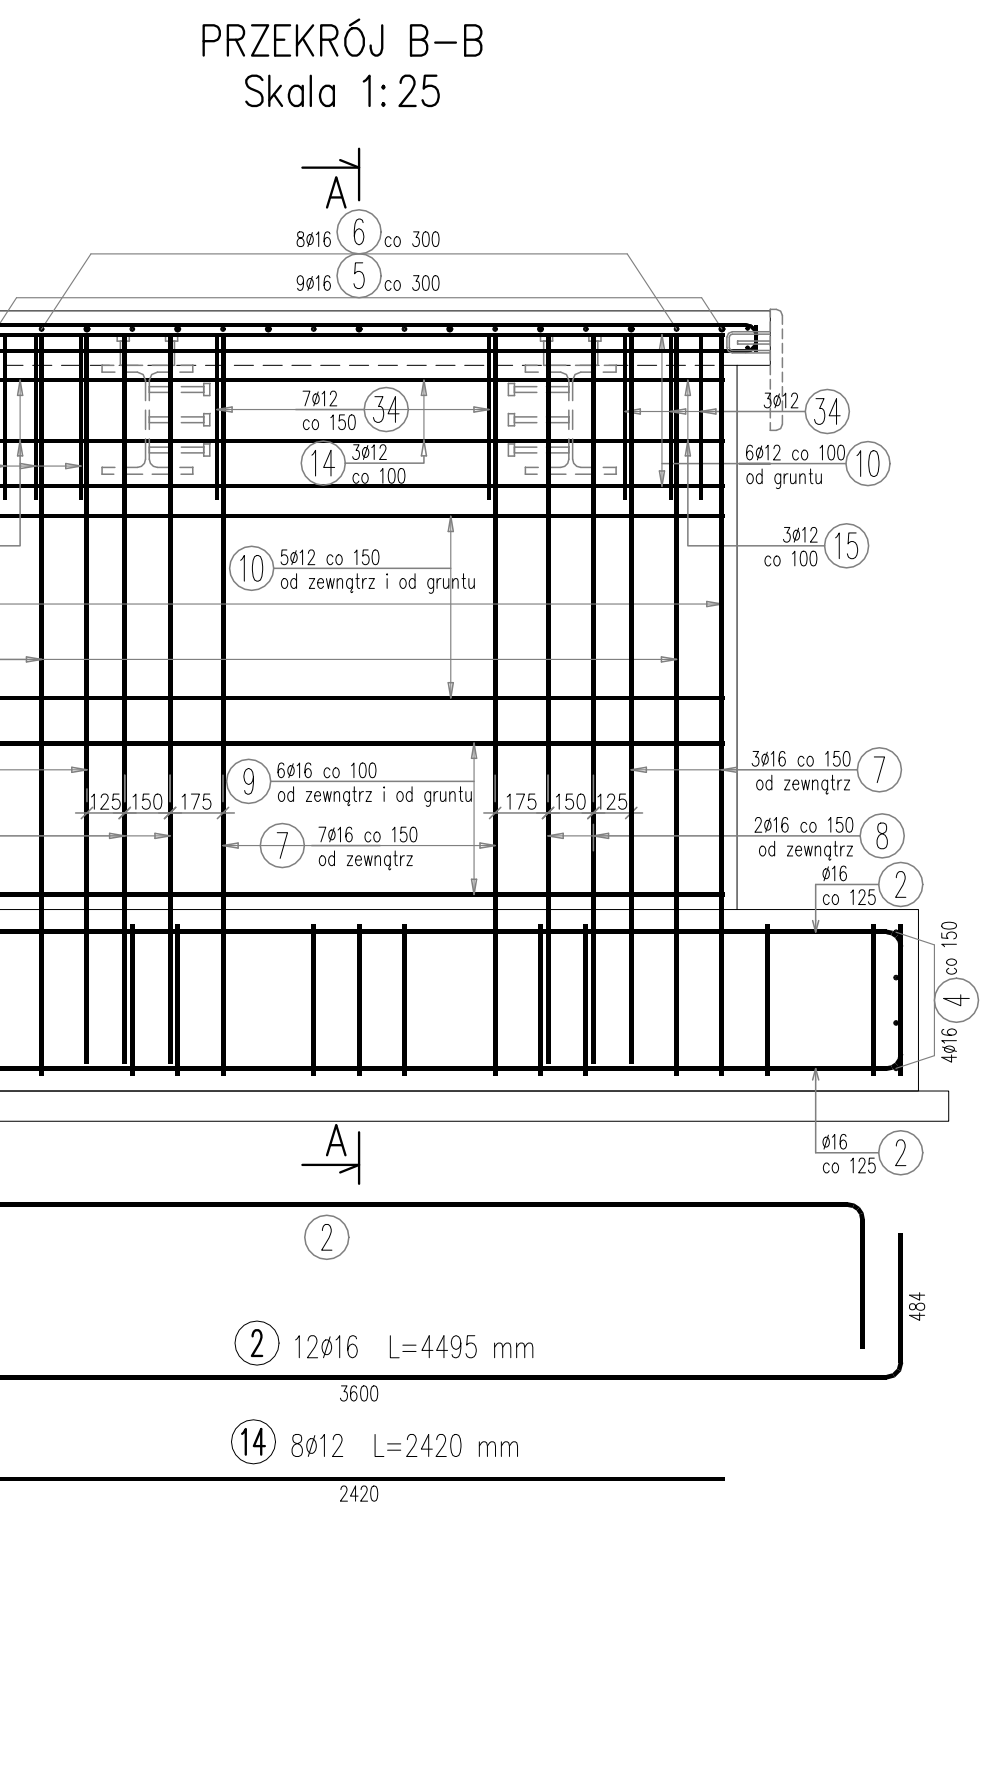
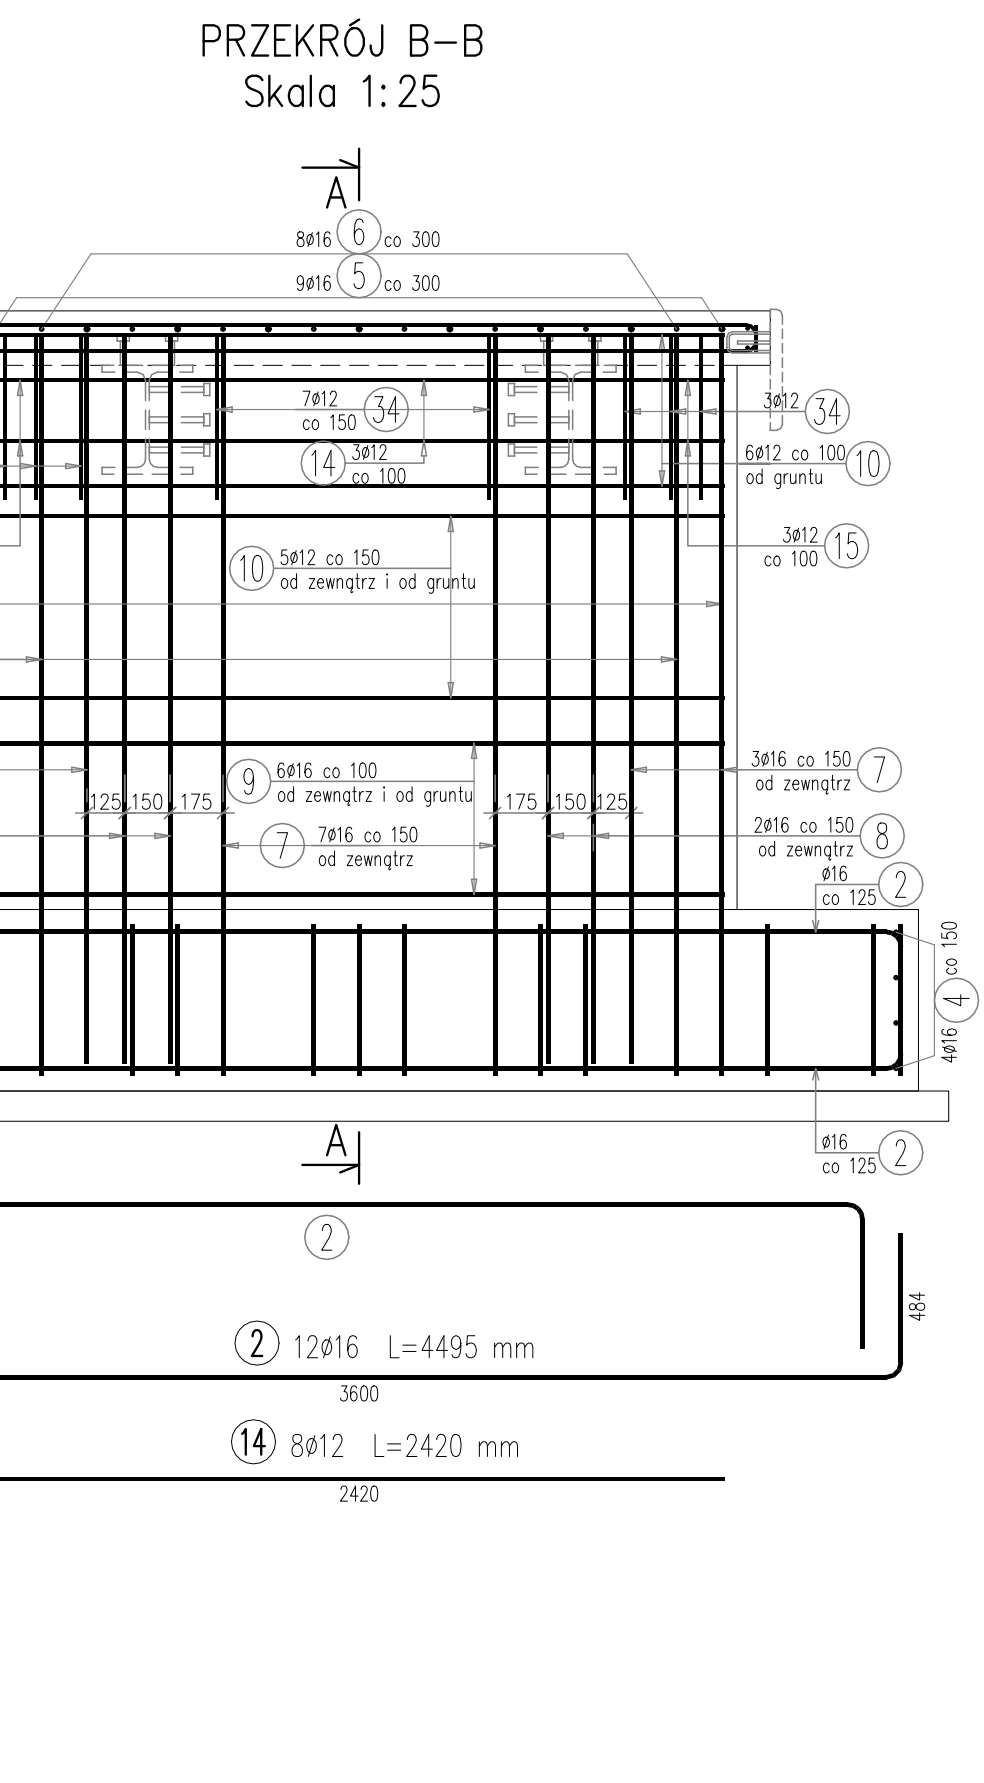


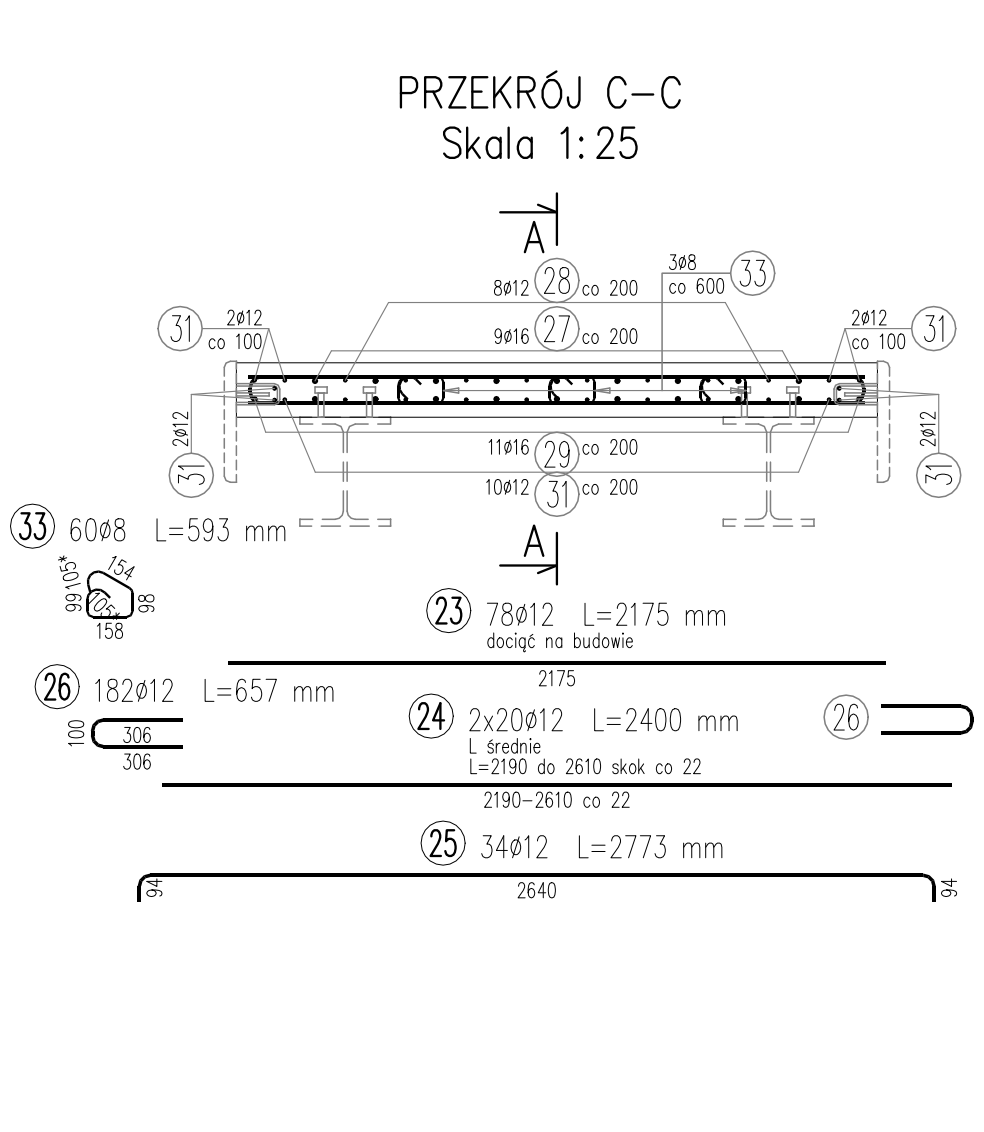


Beton: C35/45 $V = 2 \times 1,8 \text{ m}^3$
 Stal zbroj: B500SP $G = 914$

Długość razem	[m]	13,34	439,09	109,47
Masa jednostkowa	[kg/m]	0,617	0,888	1,578
Masa razem	[kg]	8,2	389,9	172,7

Beton: C35/45 $V = 5,6 \text{ m}^3$
 Stal zbroj.: B500SP $G = 1153 \text{ kg}$

- Wymiary prętów podano gabarytowo tj. po obrysie zewnętrznym
- Długość całkowitą pręta podano po osi
- W celu odróżnienia wymiaru haka od wymiaru ramienia stosowany jest znak $\perp$
- Nominalna grubość otuliny $c_{nom} = 40 \text{ mm}$
- Zastosować podkładki dystansowe zbrojenia

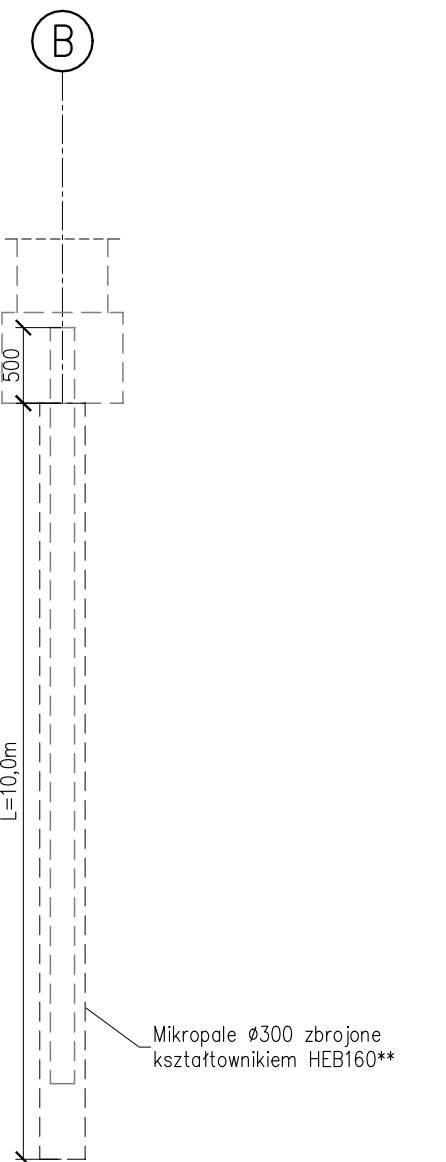

INWESTOR		Gmina Klembów ul. Generała Franciszka Żymierskiego 38 05-205 Klembów			
PROJEKTANT		FOR OM FOROM SP. Z O.O. PRACOWNIA ARCHITEKTURA ul. Leśniczowska 20 05-014 Warszawa E: biuro@forom.com.pl T: +48 22 115 20 27			
NAZWA ZAMIERZENIA BUDOWLANEGO					
Projekt urządzenia infrastruktury technicznej w formie kładki nad rzeką Cienką służącej do połączenia działek 378/3 i 404/3 obręb Klembów w Klembowie					
STADIUM		PROJEKT WYKONAWCZY			
TYTUŁ RYSUNKU		ZBROJENIE, KONSTRUKCJA			
FUNKCJA	IMI I NAZWISKO	BRANŻA/NAZWA UPRAWNIEN		PO	
Projektant	mgr inż. Zdzisław Różniowski	Mechanika i Robotyka			
Sprawozdawca	mgr inż. Tomasz Sadowski	Mostownia/WOP/003/POOM/14			
SKALA	DATA KWIECIEŃ 2008	PLAN	BRANŻA MOSTOWA	nr rys.	
1 : 25 1 : 50					