SCHEMAT BALUSTRADY NA OBIEKCIE
Skala 1:50

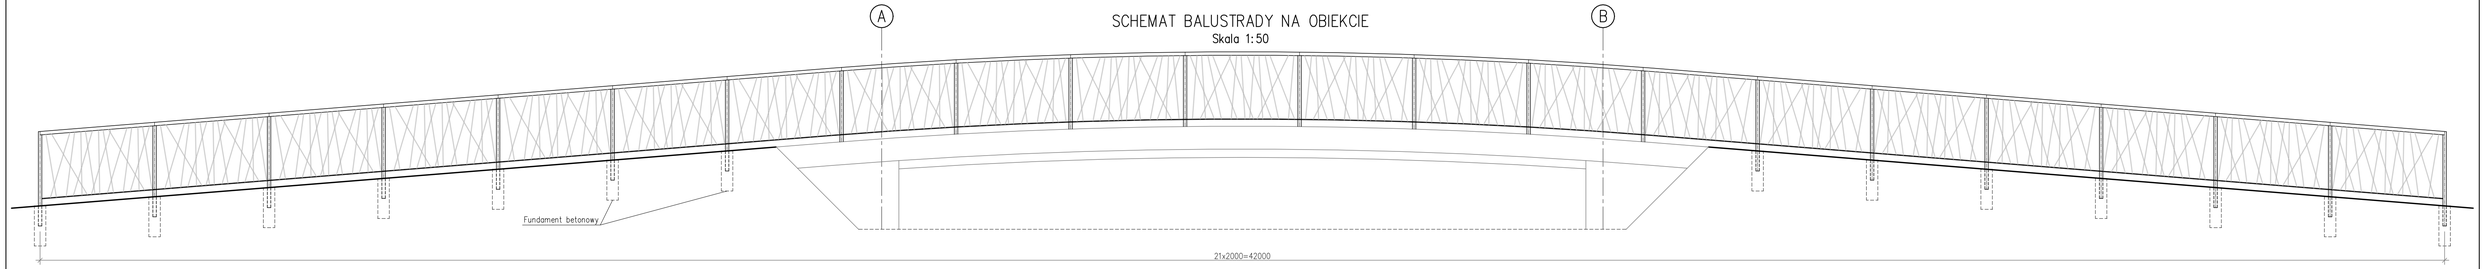

Przęsło typowe
1:20

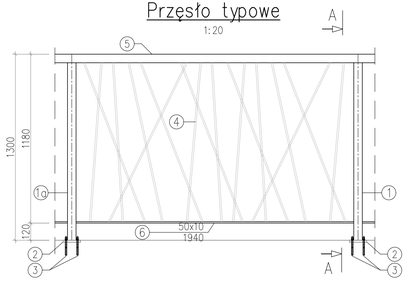

Przekrój A–A (na obiekcie)
1:20

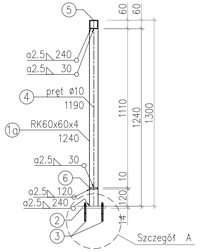

Przekrój A–A (na gruncie)
1:20

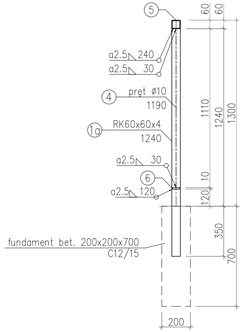

Szczegół A
1:5

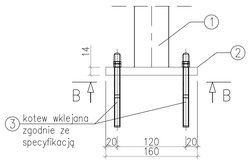

Przekrój B–B
1:5

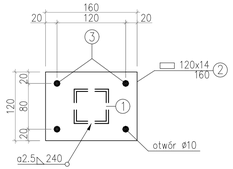

ZESTAWIENIE STALI BALUSTRADY NA OBIEKCIE

Nr	Nazwa elementu	Przekrój [mm]	Długość [m]	Ilość [szt.]	Materiał	Masa [kg]		
						Jedn.[kg/m]	1 szt.	S235
1a	Słupek na obiekcie	RK60x60x4	1,240	8	S235	6,71	8,32	66,56
1b	Słupek na gruncie	RK60x60x4	1,590	14	S235	6,71	10,67	149,38
2	Słupek–mocowanie	Bl.120x14	0,160	8	S235	13,188	2,110	16,88
3	Kotwy	–	–	32	–	–	–	–
4	Szczeblina	pręt gładki ø10	1,190	336	S235	0,62	0,74	248,64
5	Pochwyt	RK60x60x4	2,000	21	S235	6,71	13,42	281,82
6	Przelot	⊏50x10	1,940	21	S235	3,924	7,61	159,81
Masa razem [kg]:								923,09
Dodatek na spoiny (2%):								18,5
Masa stali [kg]:								941,59

Należy wykonać 2szt.

UWAGI:
1. Słupki prowadzić w module co 2m z zachowaniem warunków jak na rysunku
2. Zabezpieczenie antykorozyjne stali – ocynkowanie ogniowe grubości min. 160μm. Dodatkowo elementy stalowe powinny być pokryte powłokami malarskimi stosowanymi na powierzchnie ocynkowane ogniowo. Zabezpieczenie antykorozyjne stali należy wykonać zgodnie ze STWiORB.
3. Kształtowniki balustrady podzielić na elementy wysyłkowe.
4. Rysunek sporządzono dla jednej szt. balustrady. Należy wykonać 2szt.

INWESTOR
Gmina Klembów
ul. Generała Franciszka Żymierskiego 38
05-205 Klembów

PROJEKTANT
FOROOM SP. Z.O.O.
PRACOWNIA ARCHITEKTONICZNA
ul.Lewartowicza 20
00-624 Warszawa
E: biuro@foroom.com.pl
T: +48 22 114 25 27

NAZWA ZAMIERZENIA BUDOWLANEGO
Projekt urządzenia infrastruktury technicznej w formie kładki nad rzeką Cienką służącej do połączenia działek 378/3 i 404/3 obręb Klembów w Klembowie

STADIUM
PROJEKT WYKONAWCZY

TYTUŁ RYSUNKU
BALUSTRADA

FUNKCJA	IMIĘ I NAZWISKO	BRANŻA/NUMER UPRAWNIEŃ	PODPIS
Projektant	mgr inż. Zbigniew Stawinoga	Mostowa/263/DOŚ/07	
Sprawdzający	mgr inż. Tomasz Sadowski	Mostowa/WKP/0083/POOM/14	

SKALA	DATA	STADIUM	BRANŻA	NR RYS.
1:5; 1:20 1:50	KWIECIEŃ 2026	PW	MOSTOWA	07