



WIDOK NA PODPORĘ
Skala 1:50

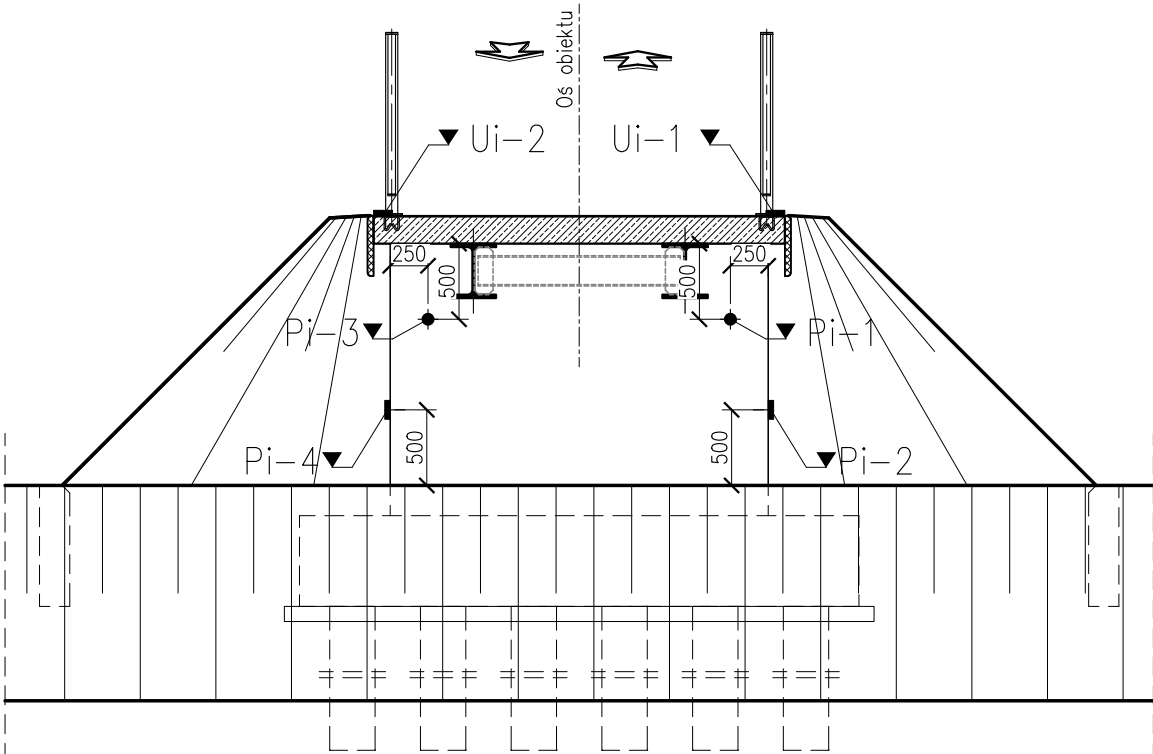

Szczegół wykonania stałego
znaku wysokościowego

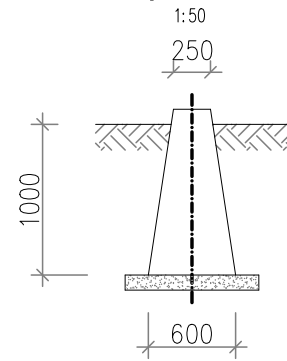

- Uwagi:
1. Sposób montażu reperów opracowuje Wykonawca i przedłoży Inżynierowi do akceptacji.
 2. Znaki pomiarowe należy dowieźć do stałego znaku wysokościowego, wykonanego z trwałego materiału i posadowionego na gruncie rodzimym poniżej poziomu przemarzania.
 3. Stały znak wysokościowy powinien być dowieziony do niwelacji państwowej.
 4. Stały znak wysokościowy należy umieścić poza korpusem nasypu drogi w niewielkiej odległości od obiektu.
- ”i” oznacza numer:
– osi podpory


- Legenda:
- Ui-1:
U – oznaczenie znaku na ustroju nośnym
i – numer kolejny podpory
1 – numer kolejny znaku


ZESTAWIENIE IŁOŚCI ZNAKÓW:

1. Liczba znaków pomiarowych na obiekcie:
 - na ustroju nośnym: 4 szt.
 - na podporach: 8 szt.

SUMA 12 szt.
2. Liczba stałych znaków wysokościowych - 1szt.

WIDOK Z BOKU
Skala 1:100

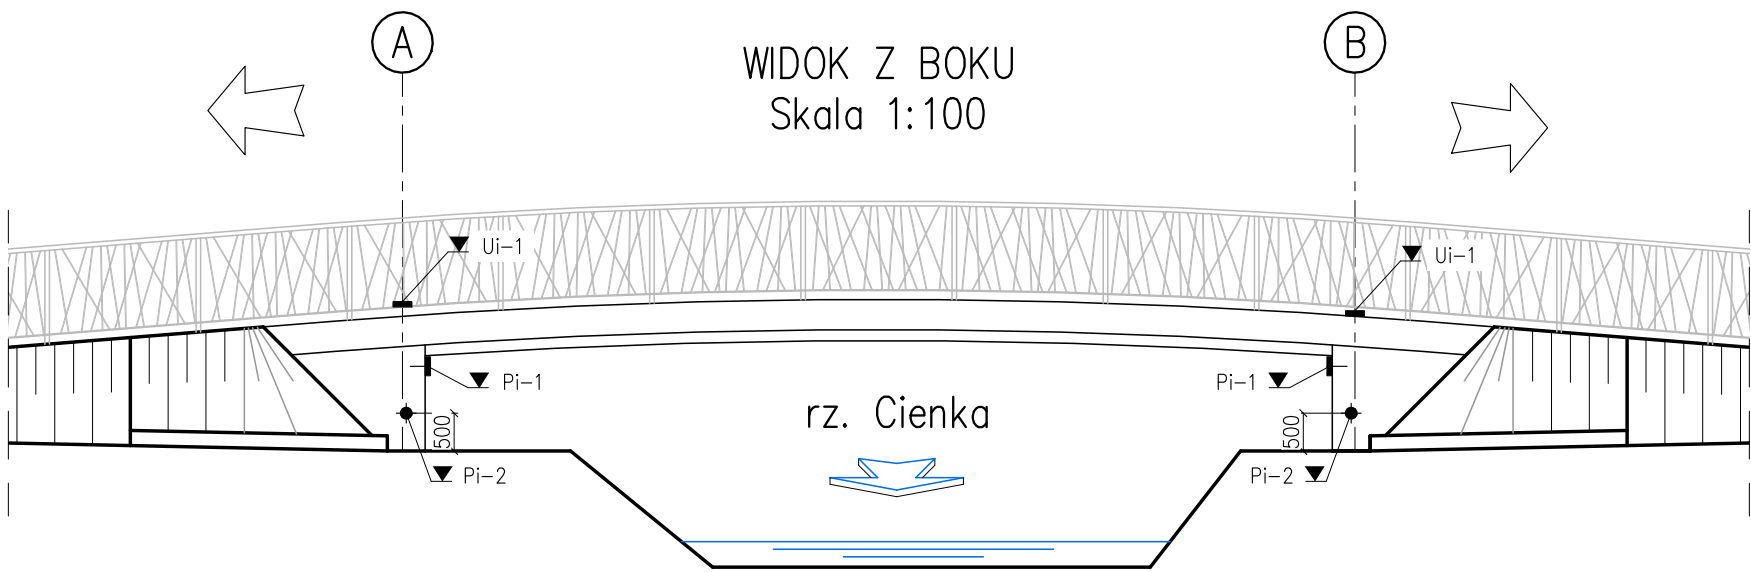

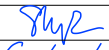INWESTOR	Gmina Klembów ul. Generała Franciszka Żymierskiego 38 05-205 Klembów		
PROJEKTANT	FOROOM SP. Z.O.O. PRACOWNIA ARCHITEKTONICZNA ul.Lenartowicza 20 02-614 Warszawa E: biuro@foroom.com.pl T: +48 22 114 25 27		
NAZWA ZAMIERZENIA BUDOWLANEGO			
Projekt urządzenia infrastruktury technicznej w formie kładki nad rzeką Cienką służącej do połączenia działek 378/3 i 404/3 obręb Klembów w Klembowie			
STADIUM			
PROJEKT WYKONAWCZY			
TYTUŁ RYSUNKU			
PUNKTY WYSOKOŚCIOWE			
FUNKCJA	IMIĘ I NAZWISKO	BRANŻA/NUMER UPRAWNIEN	PODPIS
Projektant	mgr inż. Zbigniew Stawinoga	Mostowa/263/DOŚ/07	
Sprawdzający	mgr inż. Tomasz Sadowski	Mostowa/WKP/0083/POOM/14	
SKALA	DATA	STADIUM	BRANŻA
1:50 1:100	KWIECIEŃ 2026	PW	MOSTOWA
NR RYS.			08