


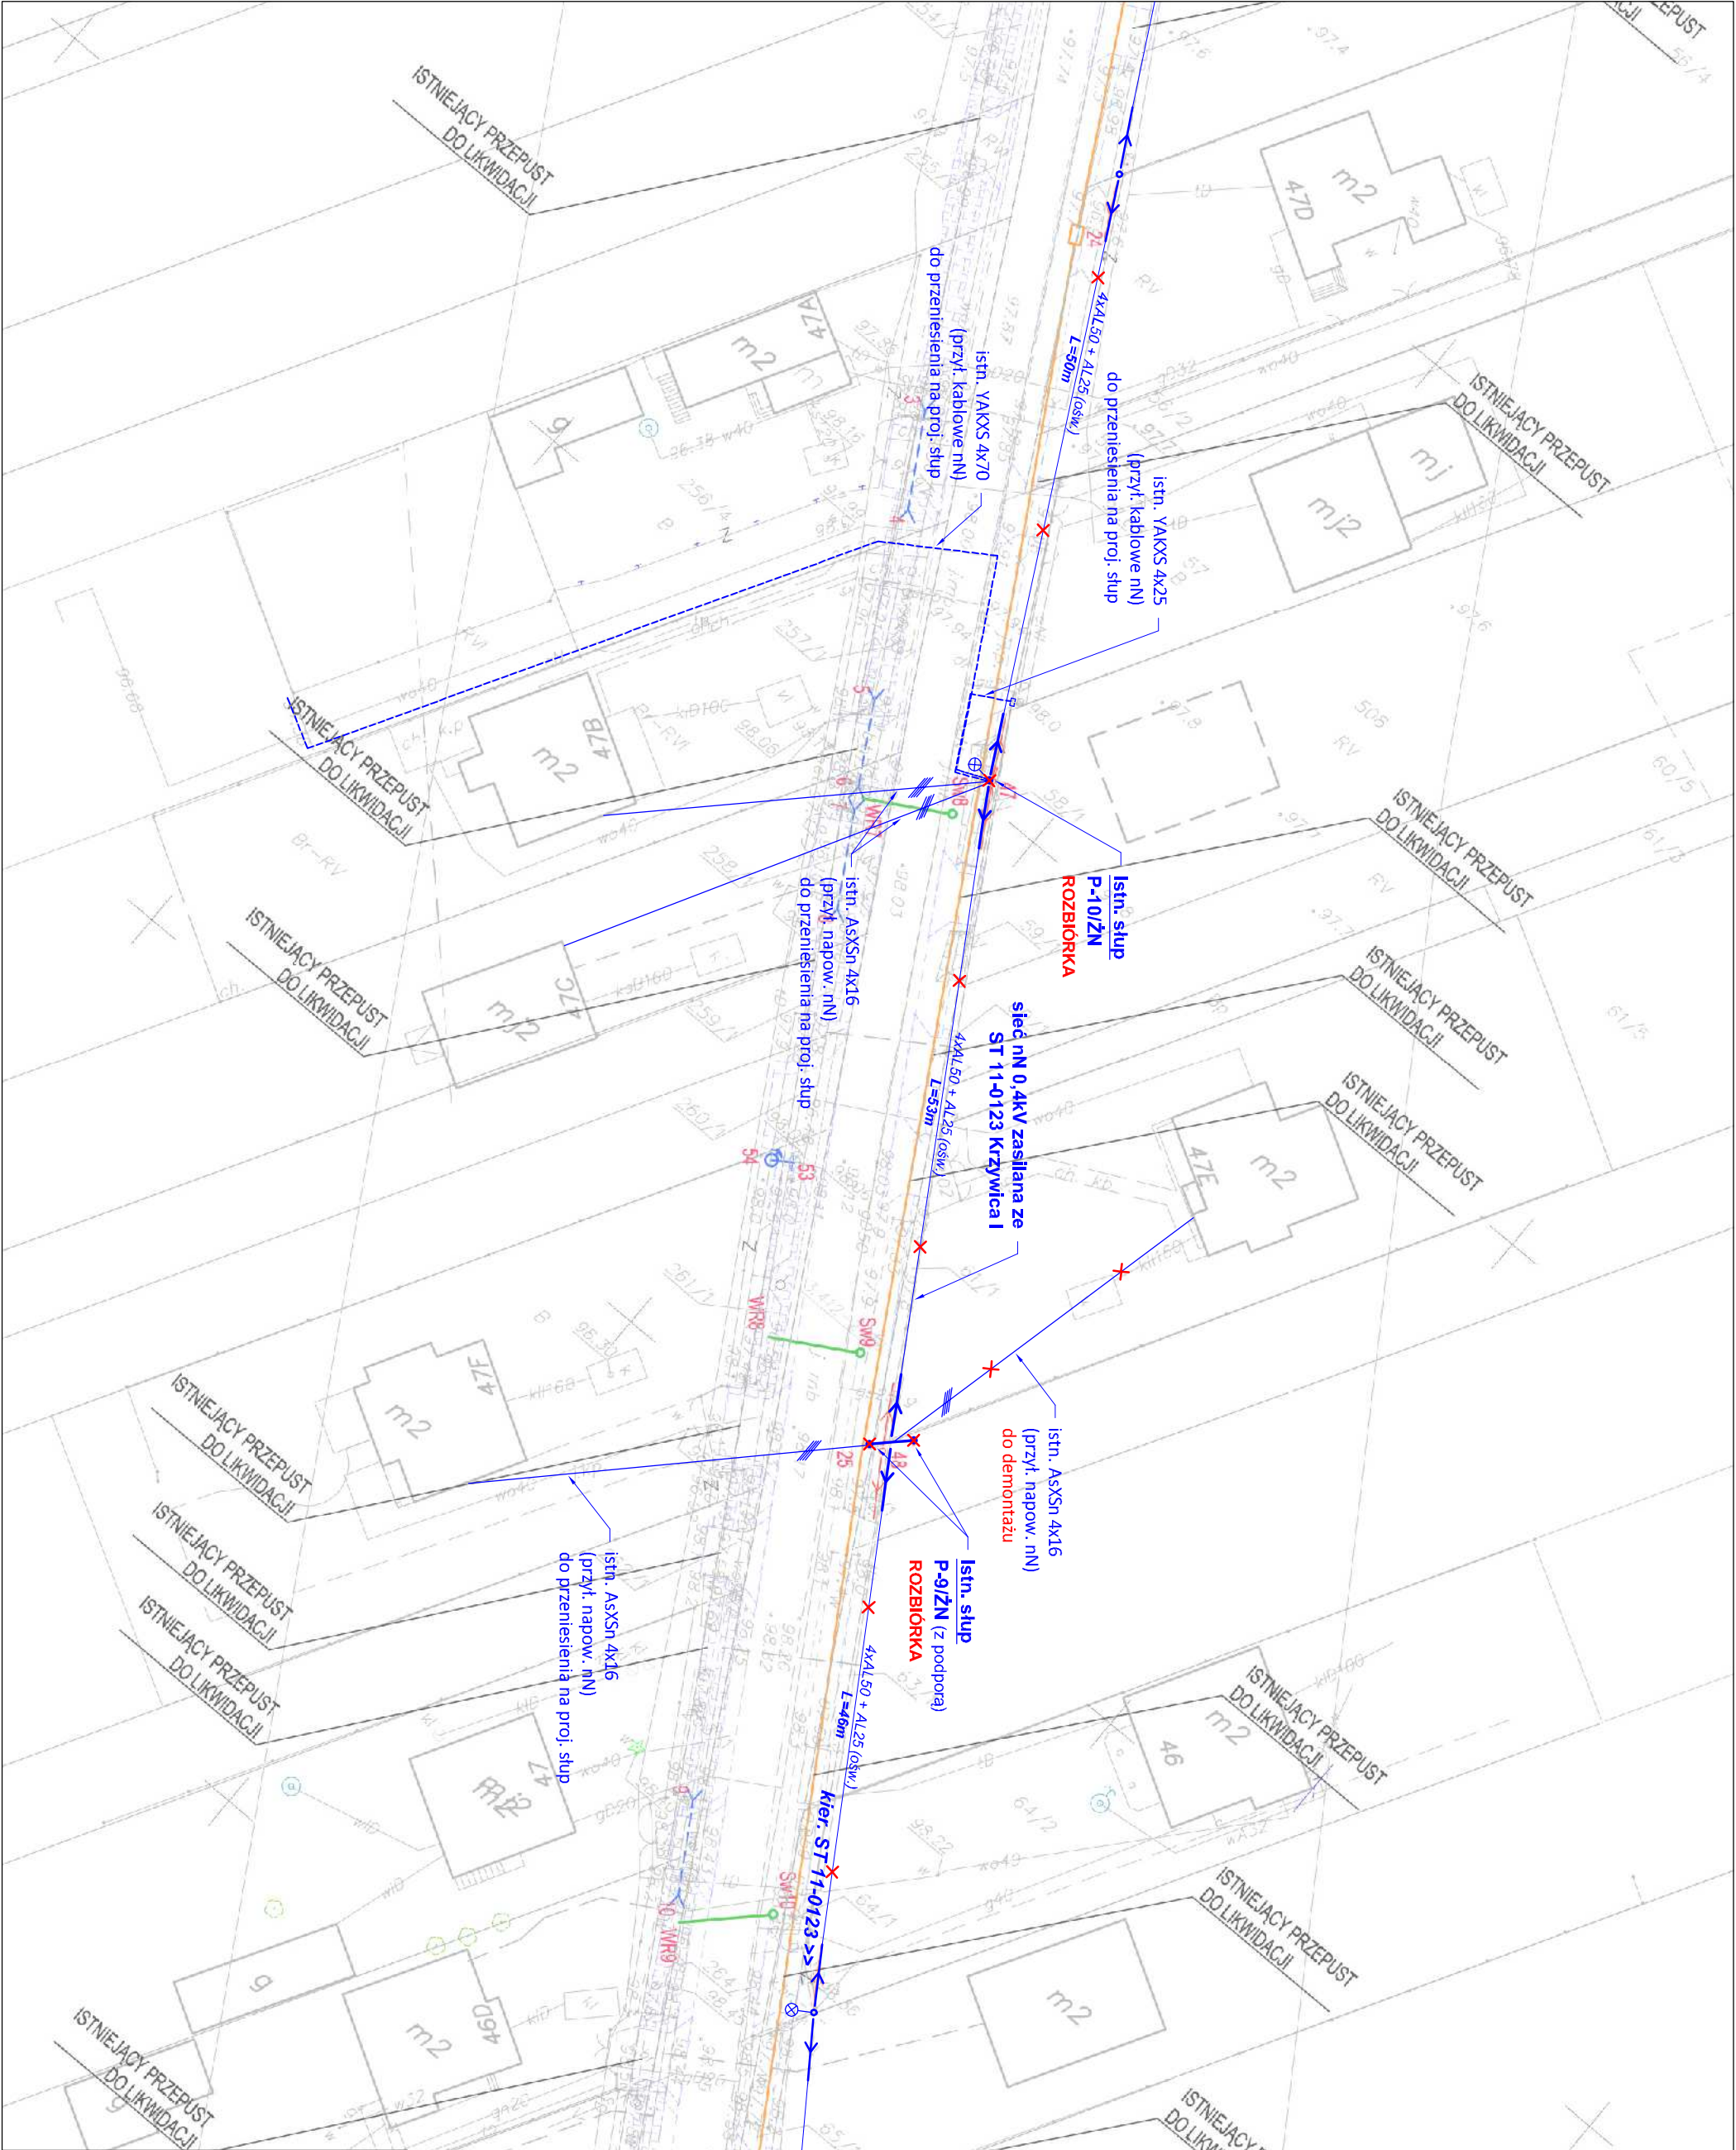

LEGENDA

- Istniejąca sieć napowietrzna nN 0,4kV wraz z siecią oświetlenia ulicznego
- Istniejąca sieć napowietrzna nN 0,4kV wraz z siecią oświetlenia ulicznego [ROZBIÓRKA] - przewidziano rozbiórkę staniowisk słupowych, zdemontowane przewody należy przenieść na projektowane słupy
- Istniejące przyłącze napowietrzne nN 0,4kV
- Istniejące przyłącze napowietrzne nN 0,4kV [DEMONTAŻ]
- Istniejące przyłącze kablowe nN 0,4kV

UWAGI (stan istniejący)

- Istniejąca sieć napowietrzna nN 0,4kV zasilana jest ze stacji transformatorowych nr 11-0123 Krzywica I oraz 11-1150 Krzywica II
- Sieć napowietrzna wykonana przewodami typu 4xAL50mm² + AL25mm² (ośw.) - układ przewodów płaski
- Staniowiska słupowe przeznaczone do demontażu wykonane z żerdzi żelbetonowych typu ŻN-10 oraz ŻN-9
- Przewody sieci napowietrznej nN będą demontowane w celu przeniesienia na projektowane słupy poza miejscami kolizji
- Przyłącza napowietrzne będą przenieszone na projektowane słupy (o ile pozwoli na to nowa lokalizacja słupów)
- W rozpatrywanym przypadku roboty rozbiórkowe należy rozpocząć od wykonania wyłączenia urządzeń będących pod napięciem. Przy pomocy specjalistycznego sprzętu (podnośniki montażowe) należy zabezpieczyć przewody demontowanej linii napowietrznej w sposób utrudniający ich naciąg. Staniowiska słupowe wraz z ustojami zdemontować przy pomocy dźwigu. Elementy z rozbiórki na bieżąco składować w miejscu wydzielonego tymczasowego składowania, oddzielając część metalowe od gruzu. Następnie przekazać/oddać do utylizacji.

JEDYNOŚĆ PROJEKTOWA:	"JULTREX" inż. Adam Rosiński 05-240 Tuszcz ul. Długa 61		
NAMNA I ADRES INWESTYCJI:	Rozbudowa drogi gminnej 430301W na odcinku od działki nr ew. 35 obręb 0007-Krzywica do działki nr ew. 150/2 obręb 0007-Krzywica w miejscowości Krzywica, gmina Klembów, powiat włodomiński		
ZESPOŁ AUTORSKI	FUNKCJA	Imię i nazwisko	Numer uprawnień
WZAJEMNE	PROJEKTANT	techn. Tadeusz Olszewski	199405
Instalacji elektrycznych	PROJEKTANT	mgr. inż. Piotr Relerski	MAZ0280/PWOE/14
TYTUŁ RYSUNKU: Budowa elektroenergetycznej sieci napowietrznej nN 0,4kV - plan sytuacyjny [stan istniejący 1/3]			
BRANŻA:	FAZA:	DATA:	SKALA:
E	PW	01.2024	1:500
NR RYSUNKU:			E-1
Strona nr			