


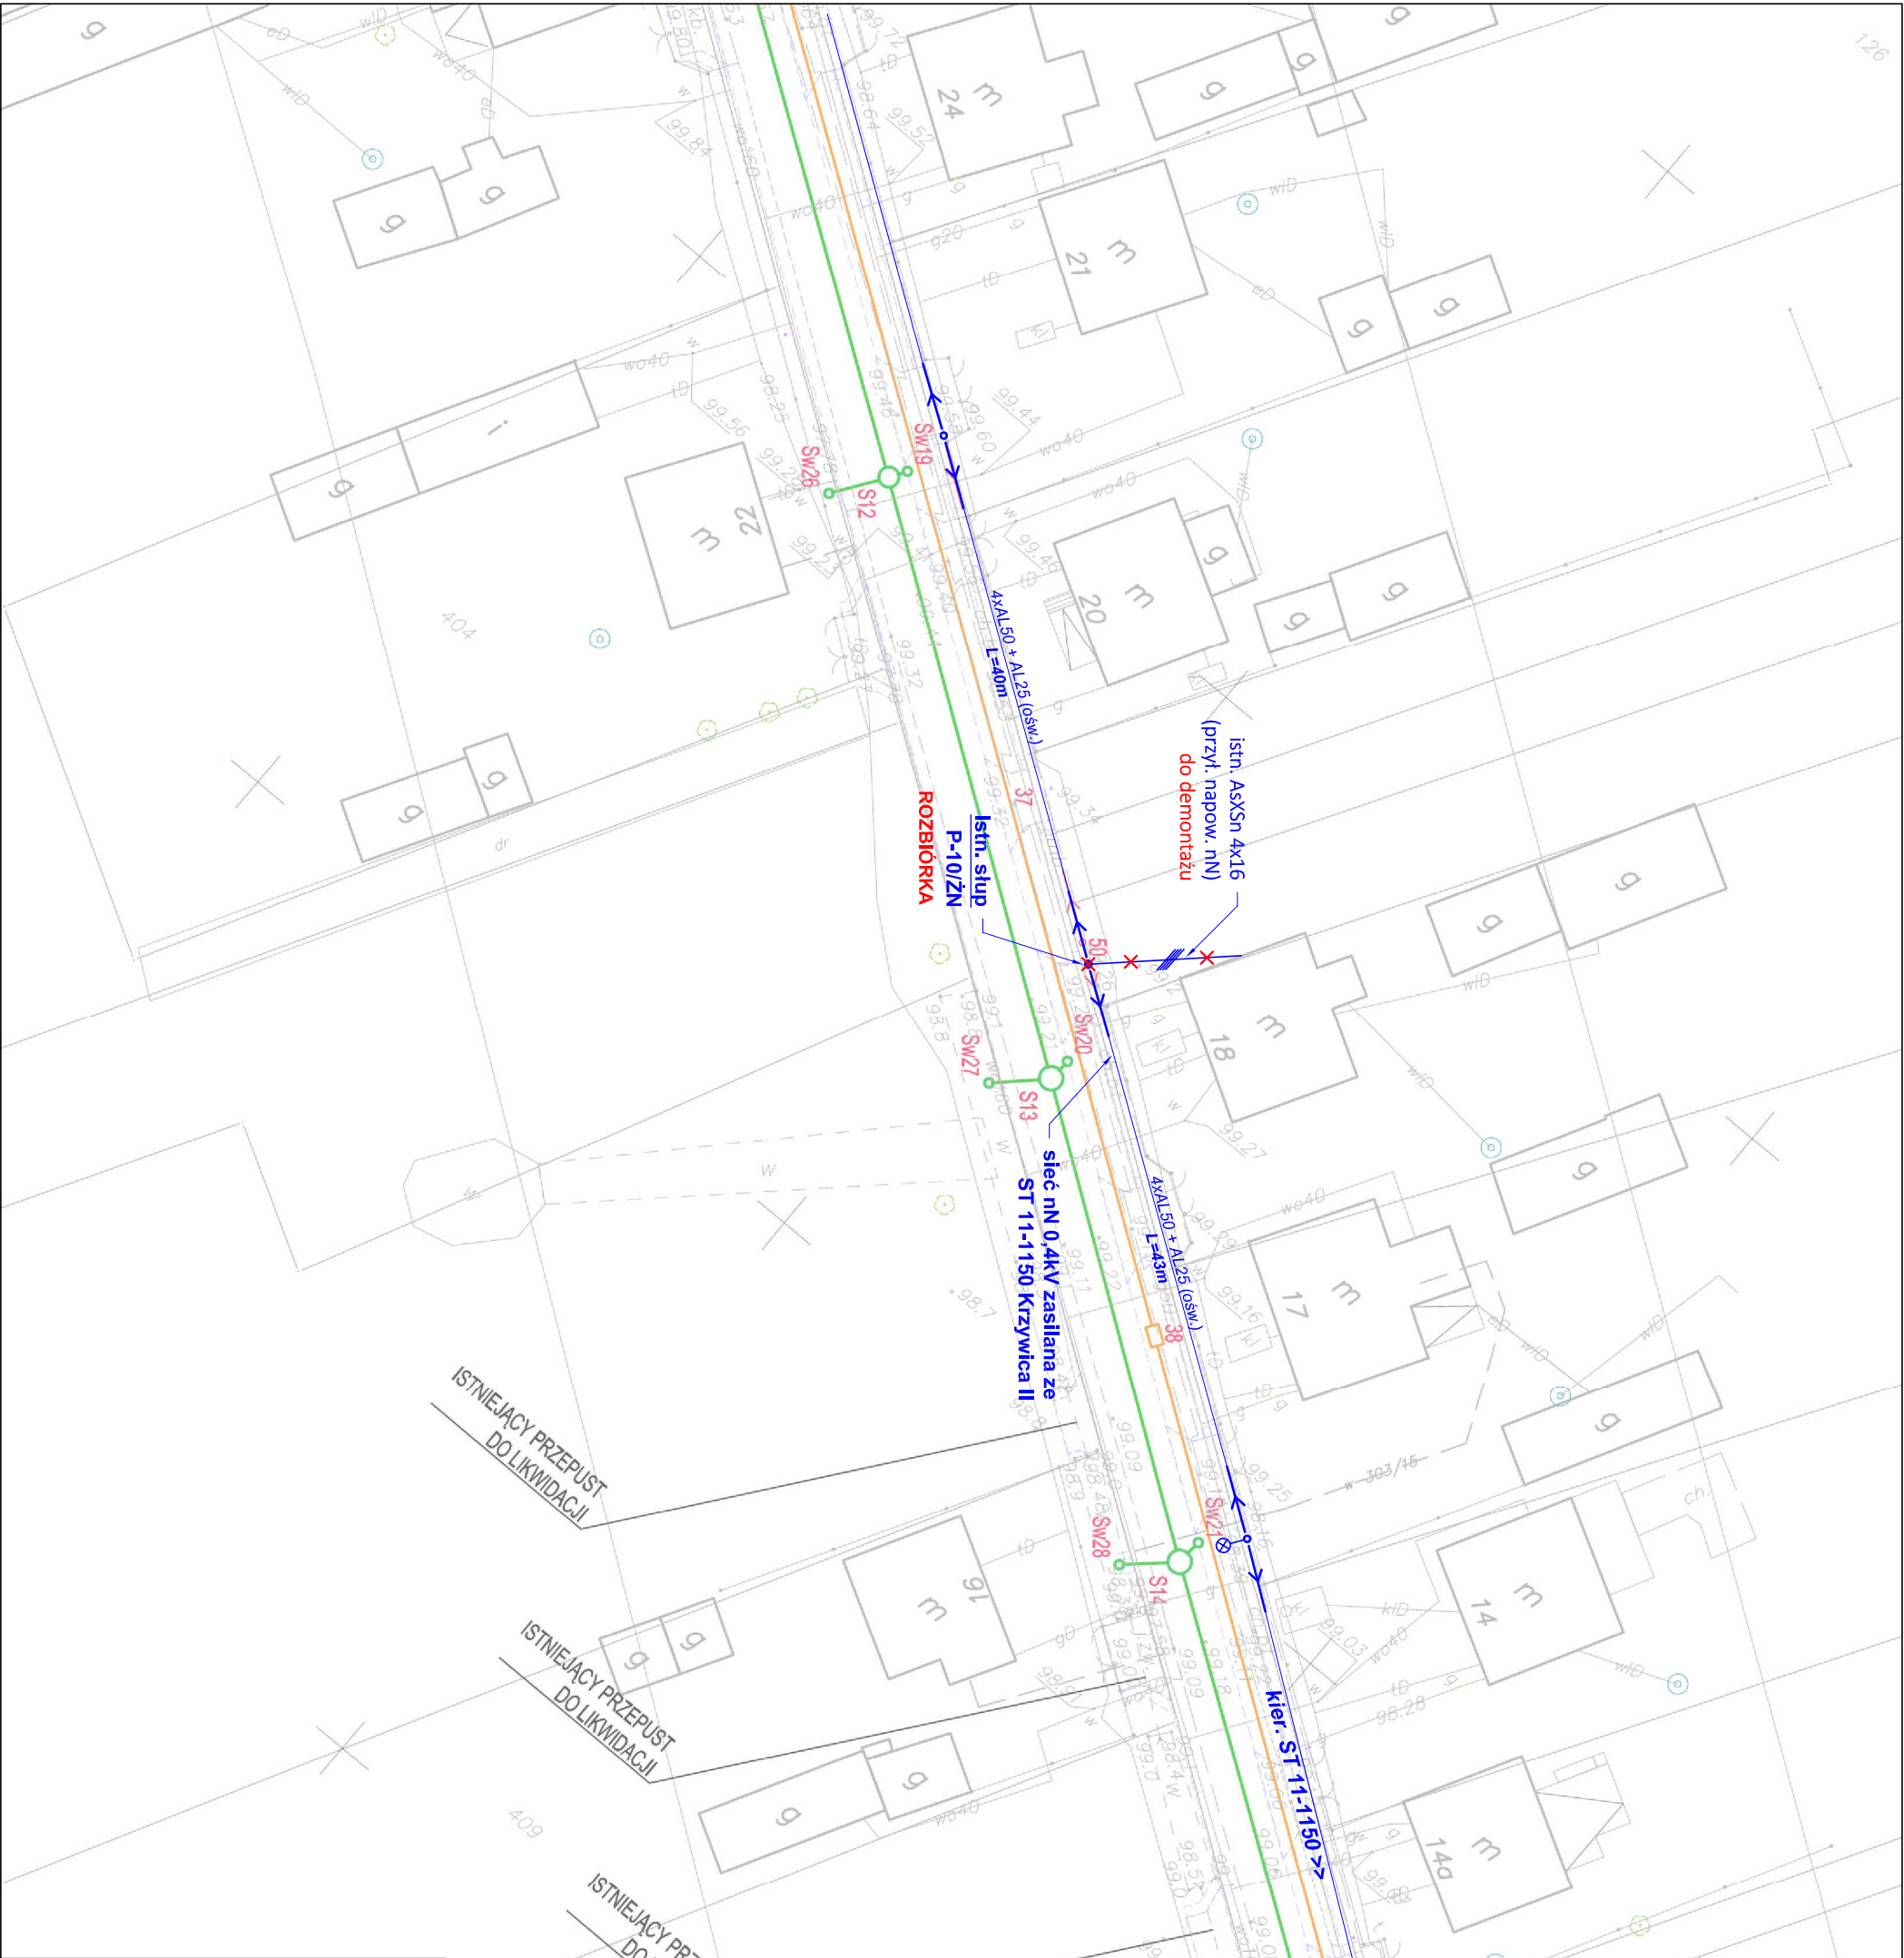

LEGENDA

Istniejąca sieć napowietrzna nN 0.4kV wraz z siecią oświetlenia ulicznego

Istniejąca sieć napowietrzna nN 0.4kV wraz z siecią oświetlenia ulicznego [ROZBIÓRKA] - przewidziano rozbiórkę stanowisk słupowych, zdemontowane przewody należy przenieść na projektowane słupy

Istniejące przyłącze napowietrzne nN 0.4kV

Istniejące przyłącze napowietrzne nN 0.4kV [DEMONTAŻ]

Istniejące przyłącze kablowe nN 0.4kV

- UWAGI (stan istniejący)
- Istniejąca sieć napowietrzna nN 0.4kV zasilana jest ze stacji transformatorowych nr 11-0123 Krzywica I oraz 11-1150 Krzywica II
 - Sieć napowietrzna wykonana przewodami typu 4xAL50mm² + AL25mm² (osw.) - układ przewodów płaski
 - Stanowiska słupowe przeznaczone do demontażu wykonane z żerdzi żelbetowych typu ŻN-10 oraz ŻN-9
 - Przewody sieci napowietrznej nN będą demontowane w celu przeniesienia na projektowane słupy poza miejscami kolizji
 - Przyłącza napowietrzne będą przenieszone na projektowane słupy (o ile pozwoli na to nowa lokalizacja słupów)
 - W rozpatrywanym przypadku roboty rozbiórkowe należy rozpocząć od wykonania wyłączenia urządzeń będących pod napięciem. Przy pomocy specjalistycznego sprzętu (podnośniki montażowe) należy zabezpieczyć przewody demontowanej linii napowietrznej w sposób utrzymujący ich napiąg. Stanowiska słupowe wraz z ustojami zdekontować przy pomocy dźwigu. Elementy z rozbiórki na bieżąco składować w miejscu wydzielonego tymczasowego składowania, oddzielając części metalowe od gruzu. Następnie przekazać/odać do utylizacji.

JEDNOSTKA PROJEKCYJNA:	inż. Adam Rosiński 05-240 Tłuszcz ul. Długa 61		
NAZWA I ADRES INWESTYCJI:	Rozbudowa drogi gminnej 430301W na odcinku od działki nr ew. 35 obręb 0007-Krzywica do działki nr ew. 150/2 obręb 0007-Krzywica w miejscowości Krzywica, gmina Kłębów, powiat wołomiński		
Zespół autorski	FUNKCJA	Imię i nazwisko	Numer uprawnień
inżynier	specjalność		podpis
inżynier	PROJEKTANT	Techn. Tadeusz Olszewski	19/94/Os
inżynier	spełniający	spełniający	
inżynier	PROJEKTANT	mgr. inż. Piotr Relerski	MAZI0280/PWOE/14
inżynier	spełniający	spełniający	
TYTUŁ RYSUNKU:	Budowa elektroenergetycznej sieci napowietrznej nN 0.4kV - plan sytuacyjny [stan istniejący 3/3]		
BRANŻA:	FAZA:	DATA:	NR RYSUNKU:
E	PW	01.2024	1: 500
E-3			strona nr